



Plan 01 - SKJEMA VASKEROM  
1 : 50

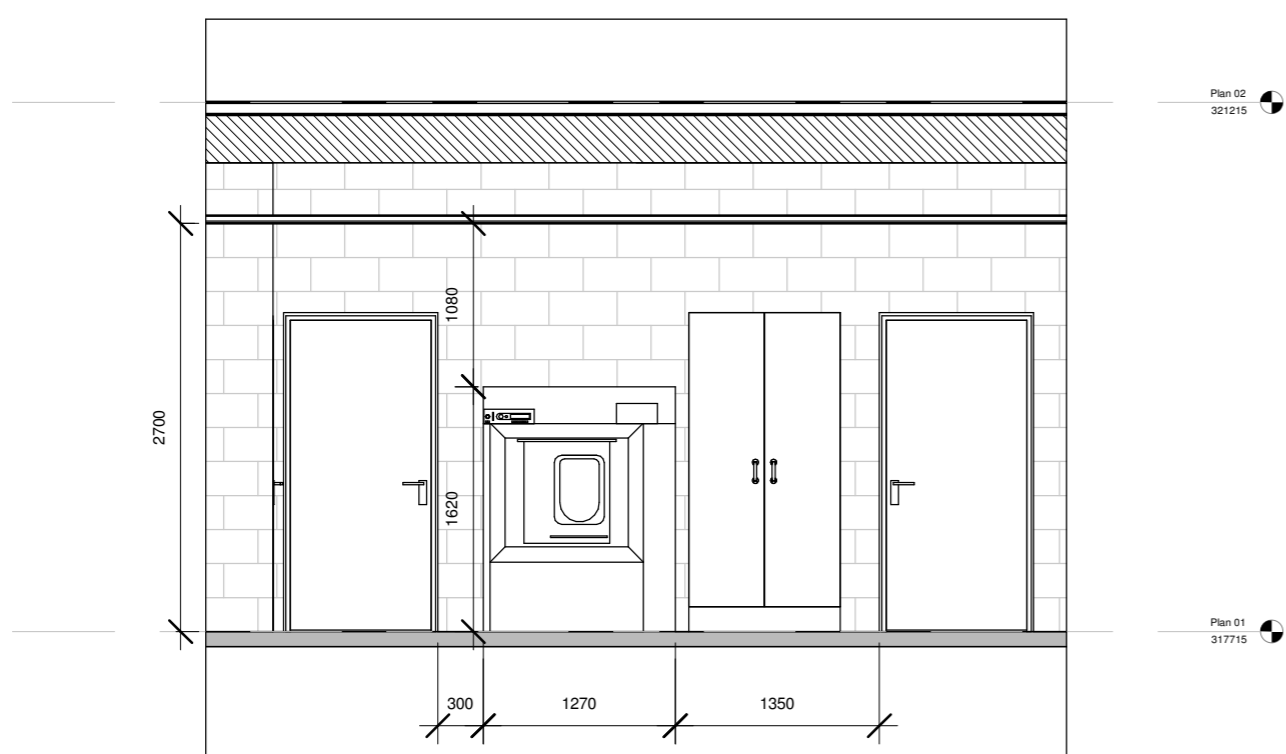

SNITT - SKJEMA VASKEROM  
1 : 50

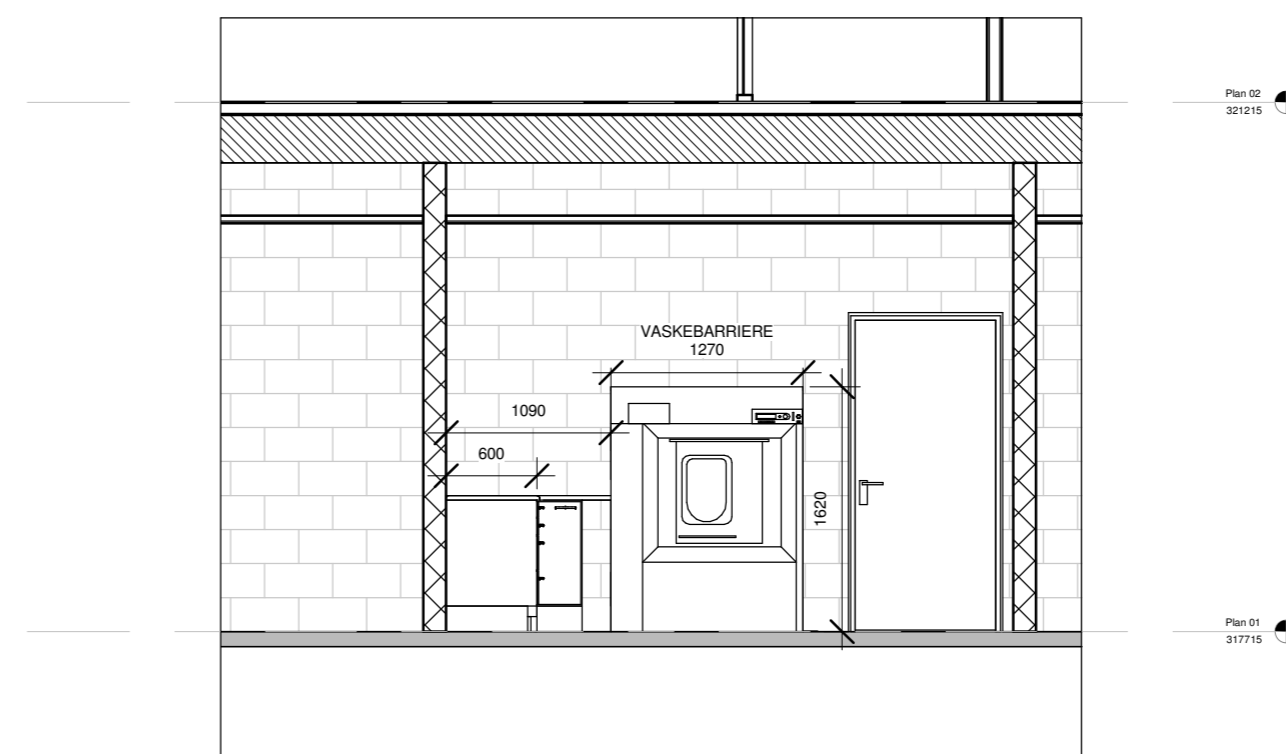

SNITT SKJEMA VASKEROM II  
1 : 50


1	Underlag for totalentreprise	FM	02.04.19
Rev.	Korrigerig	Tegn.	dato

Revisjoner

	SKISSERPROSJEKT
	FORPROSJEKT
	SØKNADSTEGNING
	DETALJERPROSJEKT
	ANBUDESTEGNING
	ARBUDSTEGNING
	AS BUILT

2018-37  
Vestre Toten Brannstasjon

ARK JAF arkitektkontor AS Jernbanegata 4, Tlf: 611 150600  
2821 Gjøvik e-mail: post@jaf.no

TEGNET	SAKSBEHANDLET	KONTROLLERT
FM	GB	GB
DATO	MALESTOKK	ARKSTORRELSE
02.04.19	1 : 50	A2

SKJEMA - VASKEROM

TEGNINGSNUMMER	REVISJON
A.60.01.001	1

