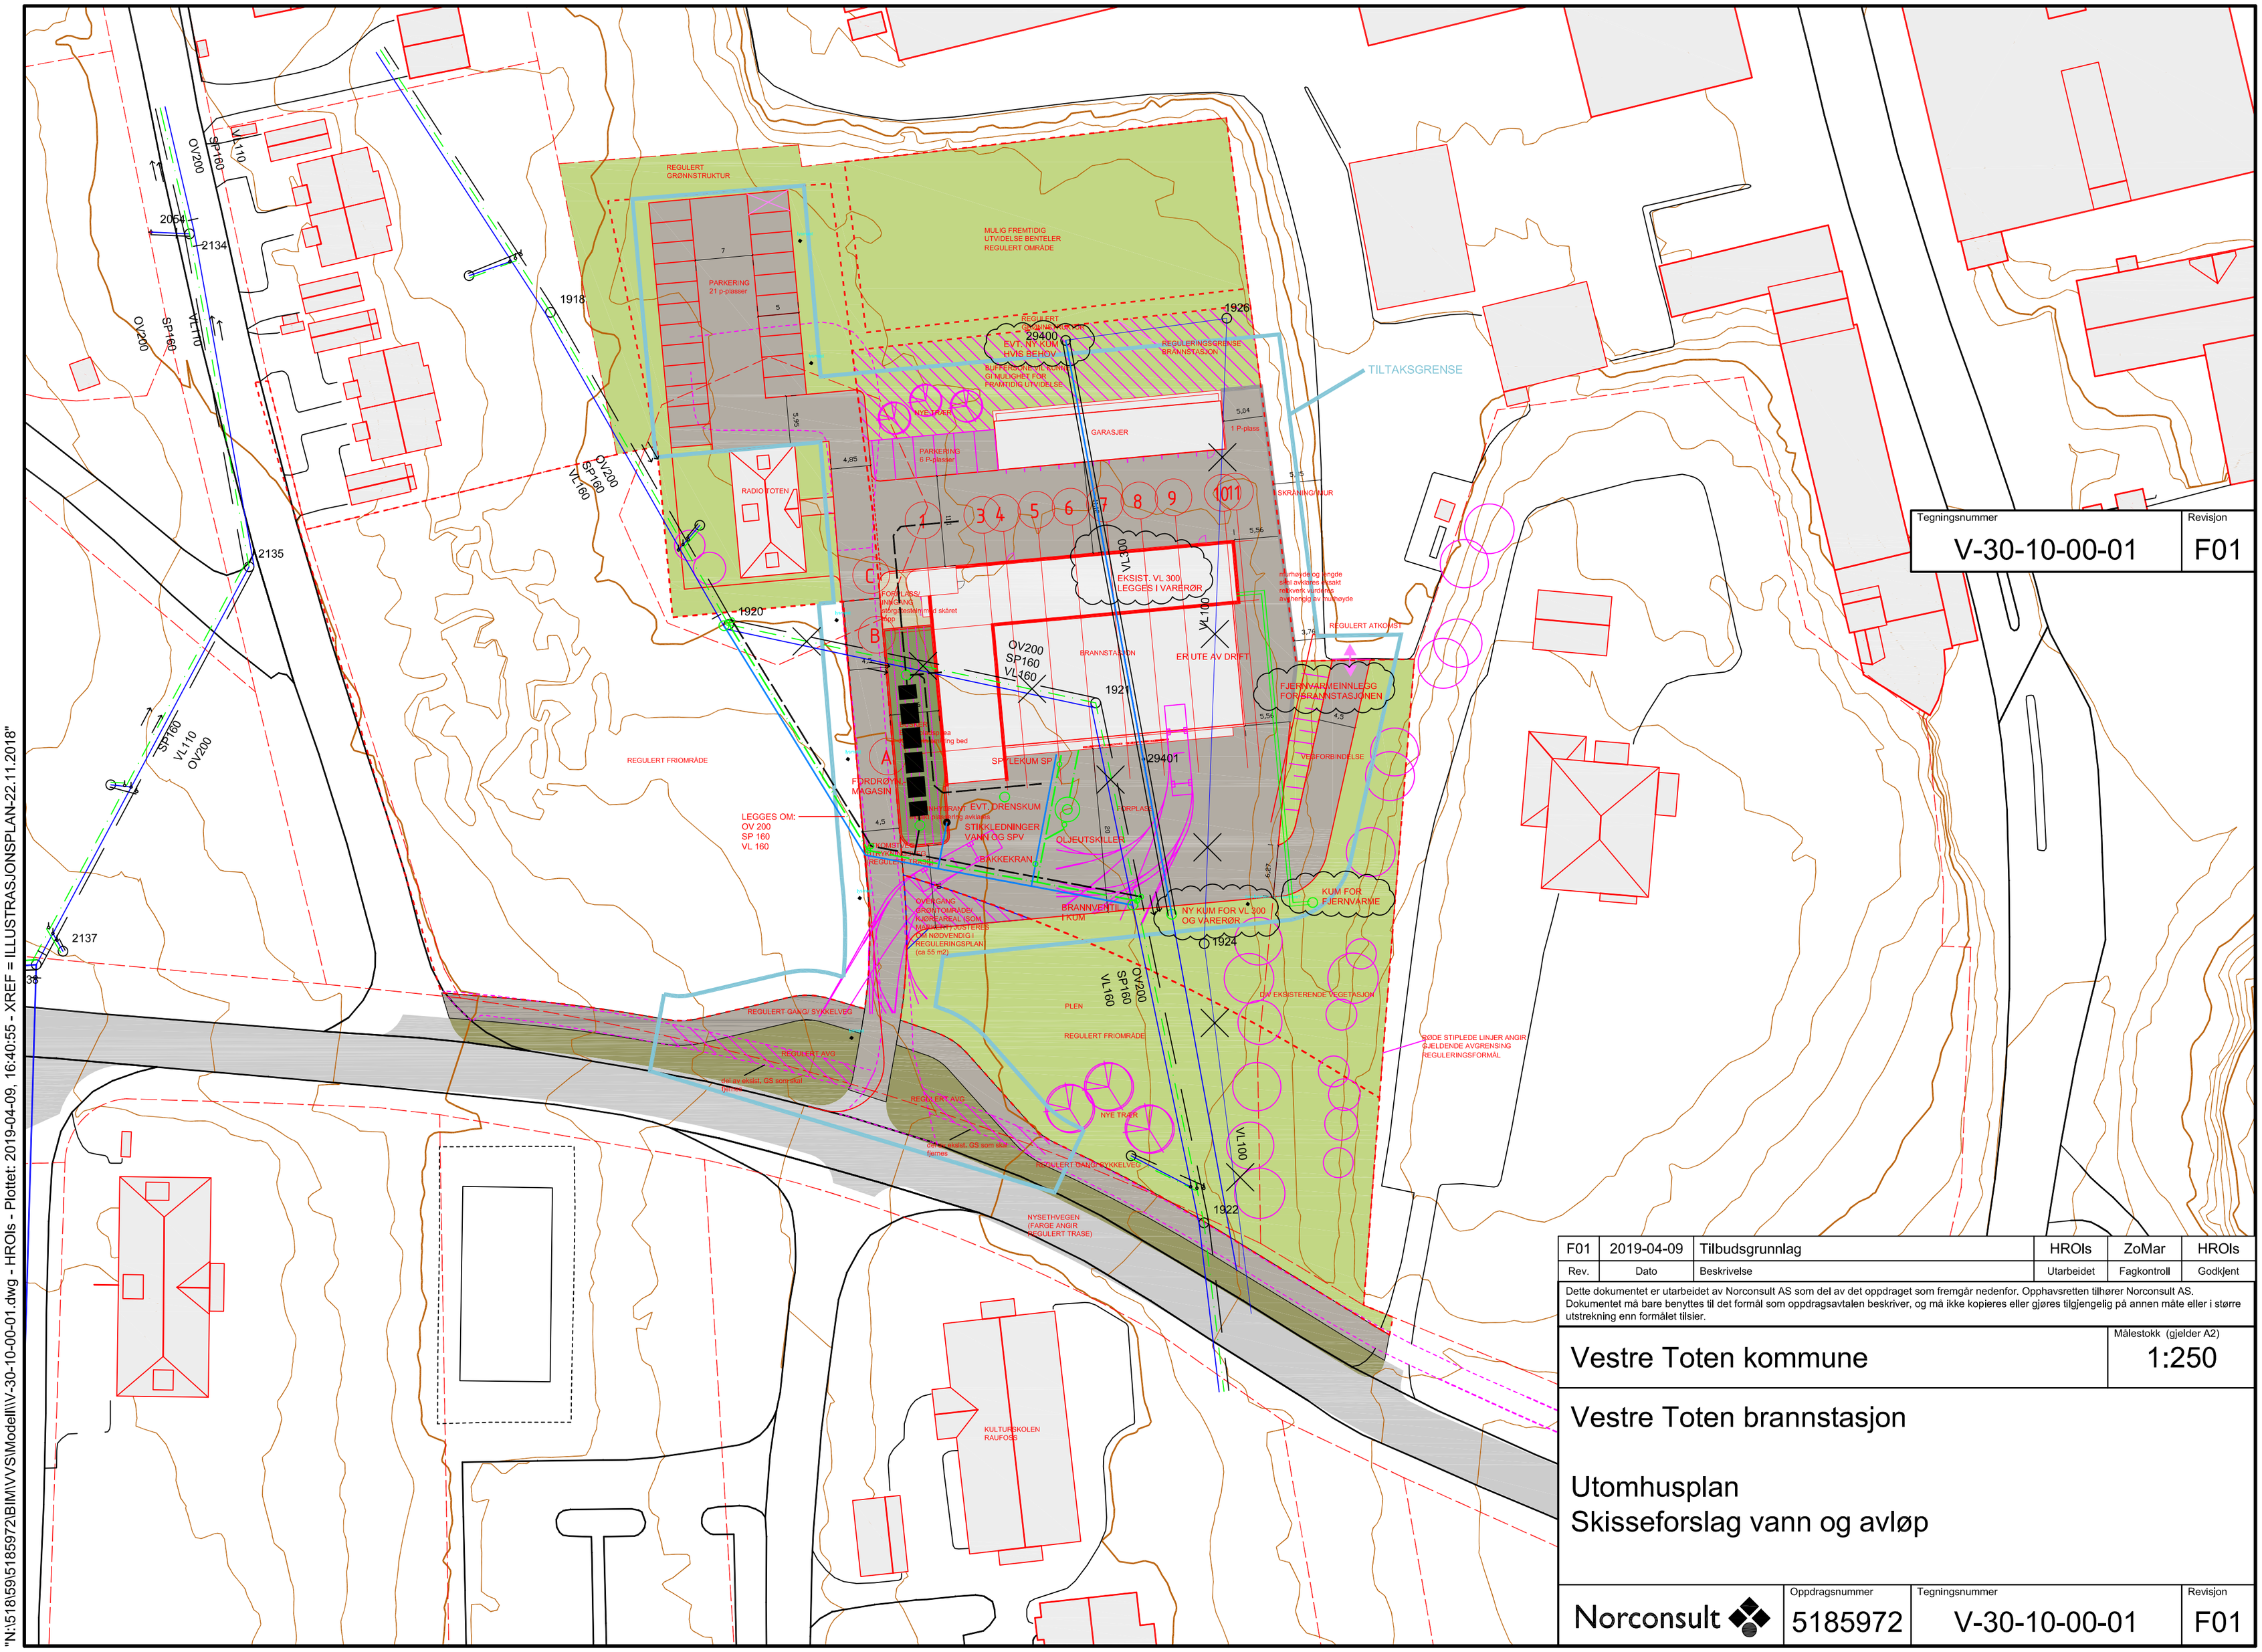

Tegningsnummer	Revisjon
V-30-10-00-01	F01

Rev.	Dato	Beskrivelse	Utarbeidet	Fagkontroll	Godkjent
F01	2019-04-09	Tilbudsgrunnlag	HROls	ZoMar	HROls

Dette dokumentet er utarbeidet av Norconsult AS som del av det oppdraget som fremgår nedenfor. Opphavsretten tilhører Norconsult AS. Dokumentet må bare benyttes til det formål som oppdragsavtalen beskriver, og må ikke kopieres eller gjøres tilgjengelig på annen måte eller i større utstrekning enn formålet tilsier.

Vestre Toten kommune

Målestokk (gjelder A2): 1:250

Vestre Toten brannstasjon

Utomhusplan
Skisseforslag vann og avløp

Norconsult

Oppdragsnummer	Tegningsnummer	Revisjon
5185972	V-30-10-00-01	F01

"N:\518\59\5185972\BIM\VVS\Modell\\V-30-10-00-01.dwg - HROls - Plottet: 2019-04-09, 16:40:55 - XREF = ILLUSTRASJONSPLAN-22.11.2018"