


N:\5164015\64038\BIM\VA_TiA\KILILAY_Imtaksledning_Plan_profil.dwg - KAMBr - Plottet: 2019-05-09, 10:31:57 - LAYOUT = VA-700 - XREF = Tegnforklaring_plan, Situasjonsplan Furusjoeen cop1, Imtaksledning_Plan_profil, 2D_Plan_kart_felles_NP_3D_Hoydegumntag_Furusjoeen_1m, Grunnkart\VA-eks\NN2000-20160519, Grunnkart-Traktorveg\NN2000-20160519, Grunnkart-Hoydekurver\In\NN2000-20160519, Grunnkart-Foginger\NN2000-20160519, Grunnkart\VA-eks\NN2000-20160519

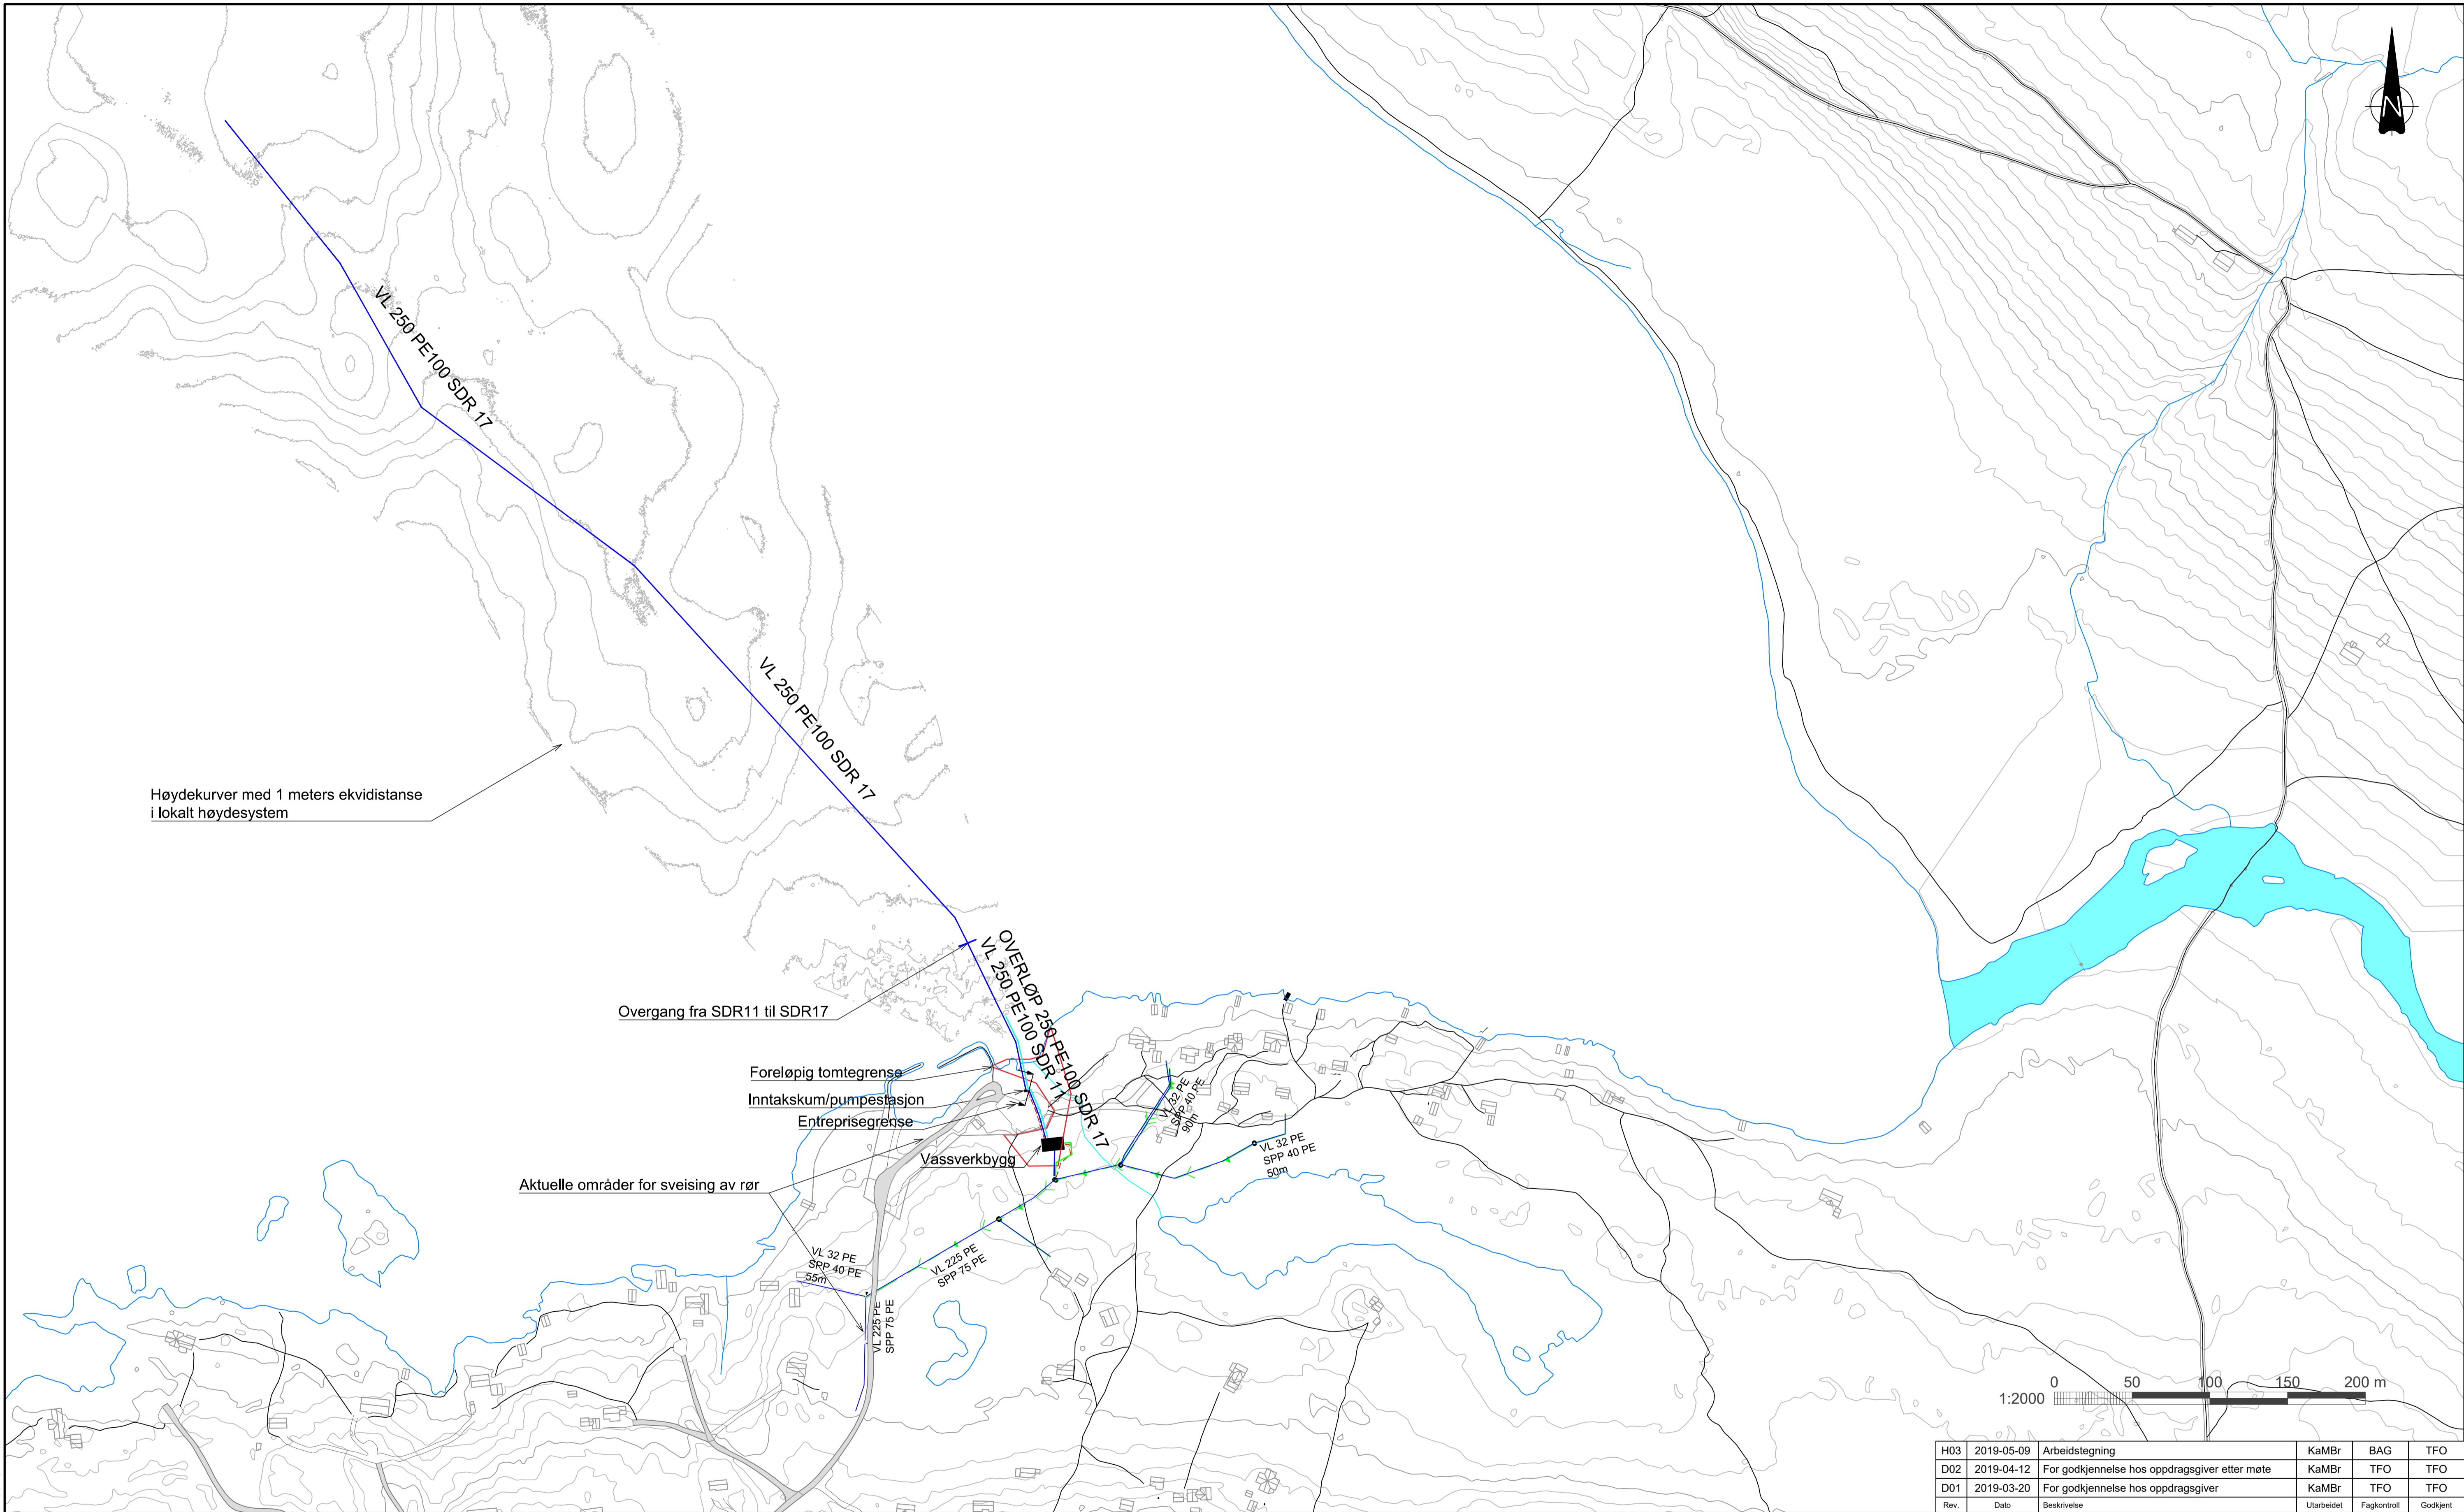

Høydekurver med 1 meters ekvidistans i lokalt høysesystem

Overgang fra SDR11 til SDR17

Foreløpig tomtegrense
Inntakskum/pumpestasjon
Entreprisegrense

Aktuelle områder for sveising av rør

VL 32 PE SRP 40 PE 55m
VL 225 PE SPP 75 PE

Vassverkbygg

OVERLØP 250 PE100 SDR 17
VL 250 PE100 SDR 17

VL 25 PE SRP 40 PE 50m
VL 32 PE SPP 40 PE 50m

VL 225 PE SPP 15 PE



H03	2019-05-09	Arbeidstegning	KaMBr	BAG	TFO
D02	2019-04-12	For godkjenning hos oppdragsgiver etter møte	KaMBr	TFO	TFO
D01	2019-03-20	For godkjenning hos oppdragsgiver	KaMBr	TFO	TFO
Rev.	Dato	Beskrivelse	Utarbeidet	Fagkontroll	Godkjent

Dette dokumentet er utarbeidet av Norconsult AS som del av det oppdraget som fremgår nedenfor. Opphavsretten tilhører Norconsult AS. Dokumentet må bare benyttes til det formål som oppdragsavtalen beskriver, og må ikke kopieres eller gjøres tilgjengelig på annen måte eller i større utstrekning enn formålet tilsier.

- Prosjektert vannledning
- Prosjektert overløpsledning
- Prosjektert pumpeledning spillvann
- - - Prosjektert trekkerør kabel
- Eksisterende vannledning
- Eksisterende pumpeledning spillvann

Nord-Fron kommune Målestokk (gjelder A1)
1:2000

VA Furusjøen
Furusjøen vassbehandlingsanlegg
Inntaksledning
Oversiktsplan

Norconsult	Oppdragsnummer 5164038	Tegningsnummer VA-700	Revisjon H03
------------	---------------------------	--------------------------	-----------------