

Legende:


- Trinkwasser, kalt
- Trinkwasser, varm
- Zirkulationsledning
- Løschwasser nass
- Schmutzwasser, OKRFB
- Schmutzwasser, UKD
- Schmutzwasser, fettthaltig
- FSG Wandhydrant, Modell 202 BxHxT 740 x 840 x 250 Mit formstabilem Schlauch DN 20.
- Kalt- und Warmwasserverteiler
- Bodenablauf
- WT, WC, Urinal Vorwandinstallationsblock
- Frostsichere AZ-Stelle DN 12
- Strangregulerventile, Absperrventile
- Richtungshinweise
- hindurchgehend von unten kommend und endend
- beginnend und abwärts verlaufend von oben kommend und endend
- beginnend und aufwärts verlaufend Entlüftung

Raum - Nr.	Raumbenennung	Wärmebedarf	Zuluft in m3/h	Temperatur	Abluft in m3/h

Alle Sohlendurchdringungen mit Abdichtungen gegen drückendes Wasser.
 Alle von den Kindern erreichbare Zapfstellen sind durch ein Verbrühnschutz zu sichern (38°C).
 All tabs that are accessible for children must have a scolding prevention device (38°C).

Index	Änderungsindex	Datum	Bearbeiter

A Plan erstellt Suck 30.08.11

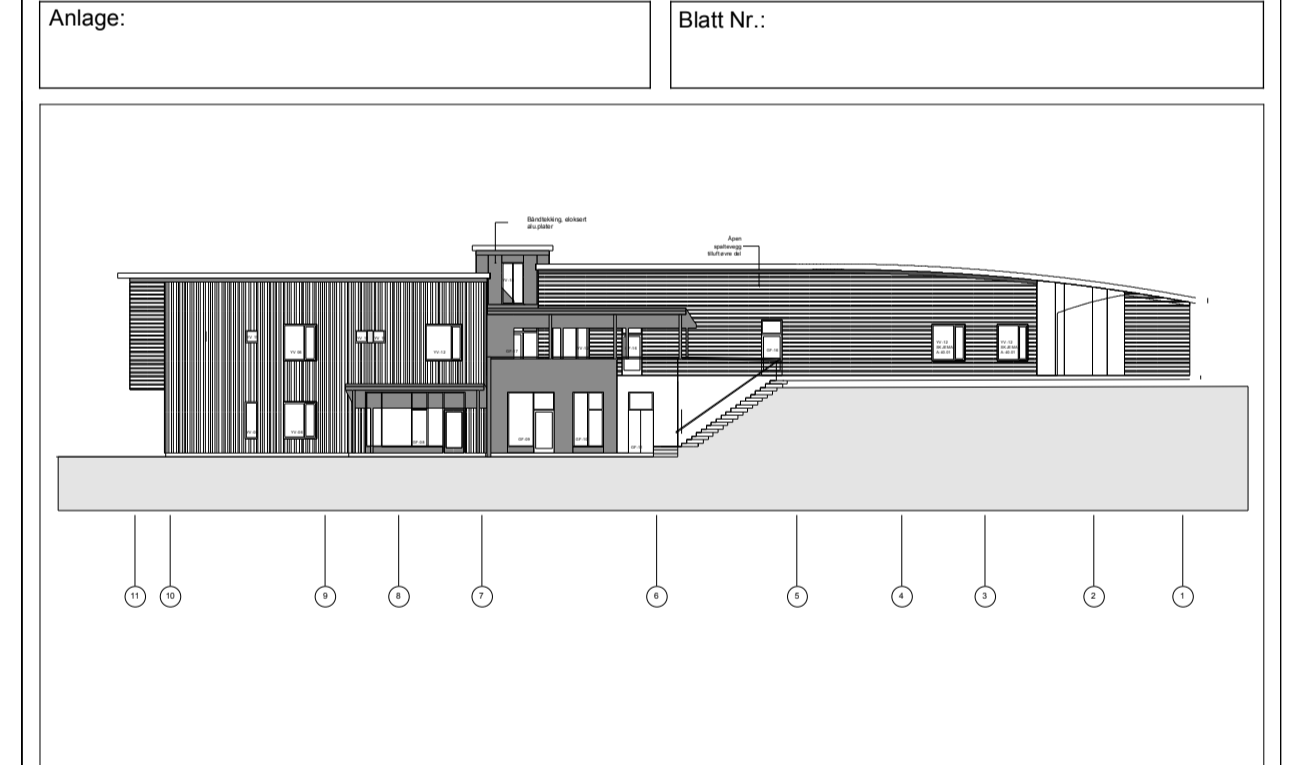

Neubau eines Kindergartens 938 60 20 Ovre Slettheia Barnehave N - 4604 Kristiansand

Bauherr Kristiansand Eiendom Prosjektavdelingen Org. Nr. 963 296 746 N-4604 Kristiansand	Mieter HABOTEC GmbH Technische Gebäudeausrüstung Seelandstraße 3/Gebäude 4 23569 Lübeck Tel.: 0451 - 203732-11 Fax: 0451 - 203732-18	Architekten Kurmann - Holzbau Holzrahmenbau-Zimmerarbeiten Sandrocken 5 49681 Garrel Tel.: 04474 - 9420-0 Fax: 04474 - 9420-20
---	---	---

Ingenieurbüro für Haustechnik Blohm & Eiff GmbH Building Service Engineering Engineering Office Kanalstraße 64 23552 Lübeck / Germany Tel.: 0049451 - 7 02 83-0 Fax: 0049451 - 7 02 83-46 info@blohm-eiff.de	Statik	Außenanlagenplanung
---	---------------	----------------------------

Entwurfsplanung Haustechnik											
PlanNr.:	1	2	3	4	5	6	7	8	9	Index	Suffix
E H E G - G S 0 2 A - m c d											
Bearbeiter	Ute Suck										
Proj.-Nr.:	Geprüft B. Palser										
PLANNHALT: Sanitär											
GESCHOSS: Erdgeschoss (Hovedetasje)											
BAUTEIL:											
Maßstab	1 : 100		Datum	22.07.2011		Blattgröße	A1				