


RIB032 - RIB032

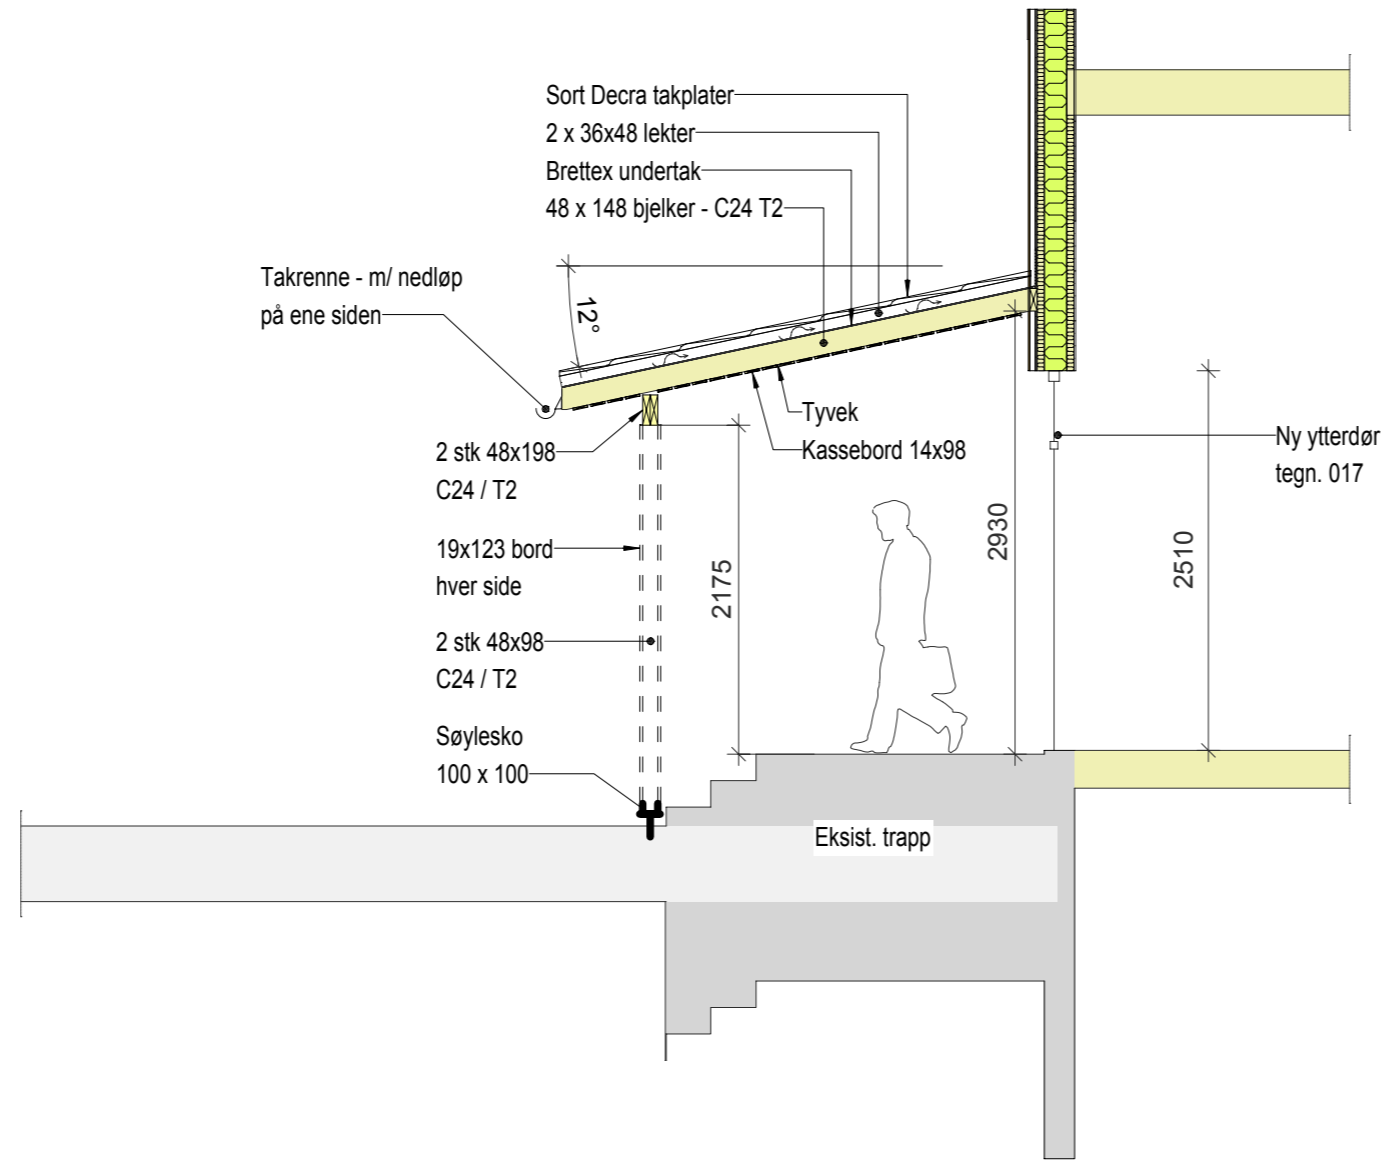

A: Oppdatert	ØJ	20.03.2019
--------------	----	------------

Tilskaver/Prosjektavn
Hadsel Eiendom KF
Rehab Sandnes Skole
Sandnes

Gårdsnummer/Bruksnummer
76 / 75

Tegningens innhold Nytt Takoverbygg	Date: 05.03.2019
	Mål: 1:25
	Sign. ØJ
	Kontroll BS

SIIVILINGENIØR
SIBSAS
BÅRD SØRENSEN AS
Postboks 28, 8455 Stokmarknes,
Tlf 76 16 07 90 Fax: 76 16 07 91, e-post: post@sibsas.no

Prosjektnummer 11164	Tegningnummer 018	Rev. A
-------------------------	----------------------	-----------

