



YTTERVEGG NY DEL AV SKOLE

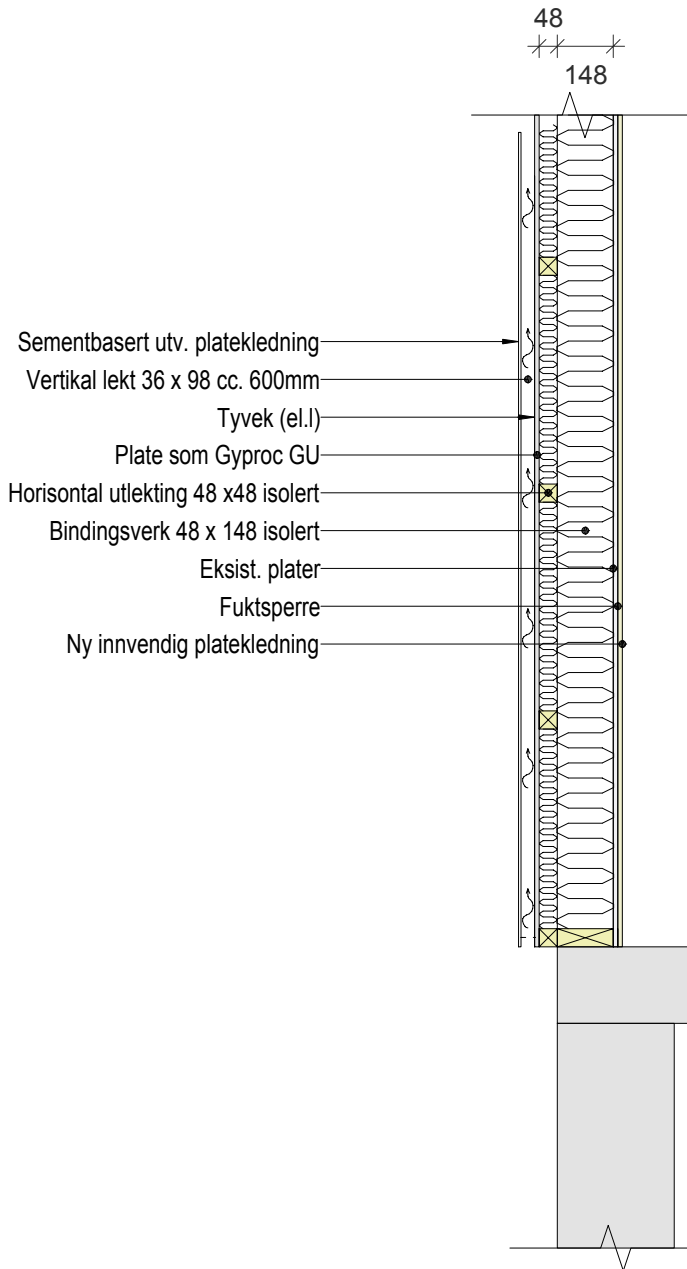

YTTERVEGG GAMMEL DEL AV SKOLE

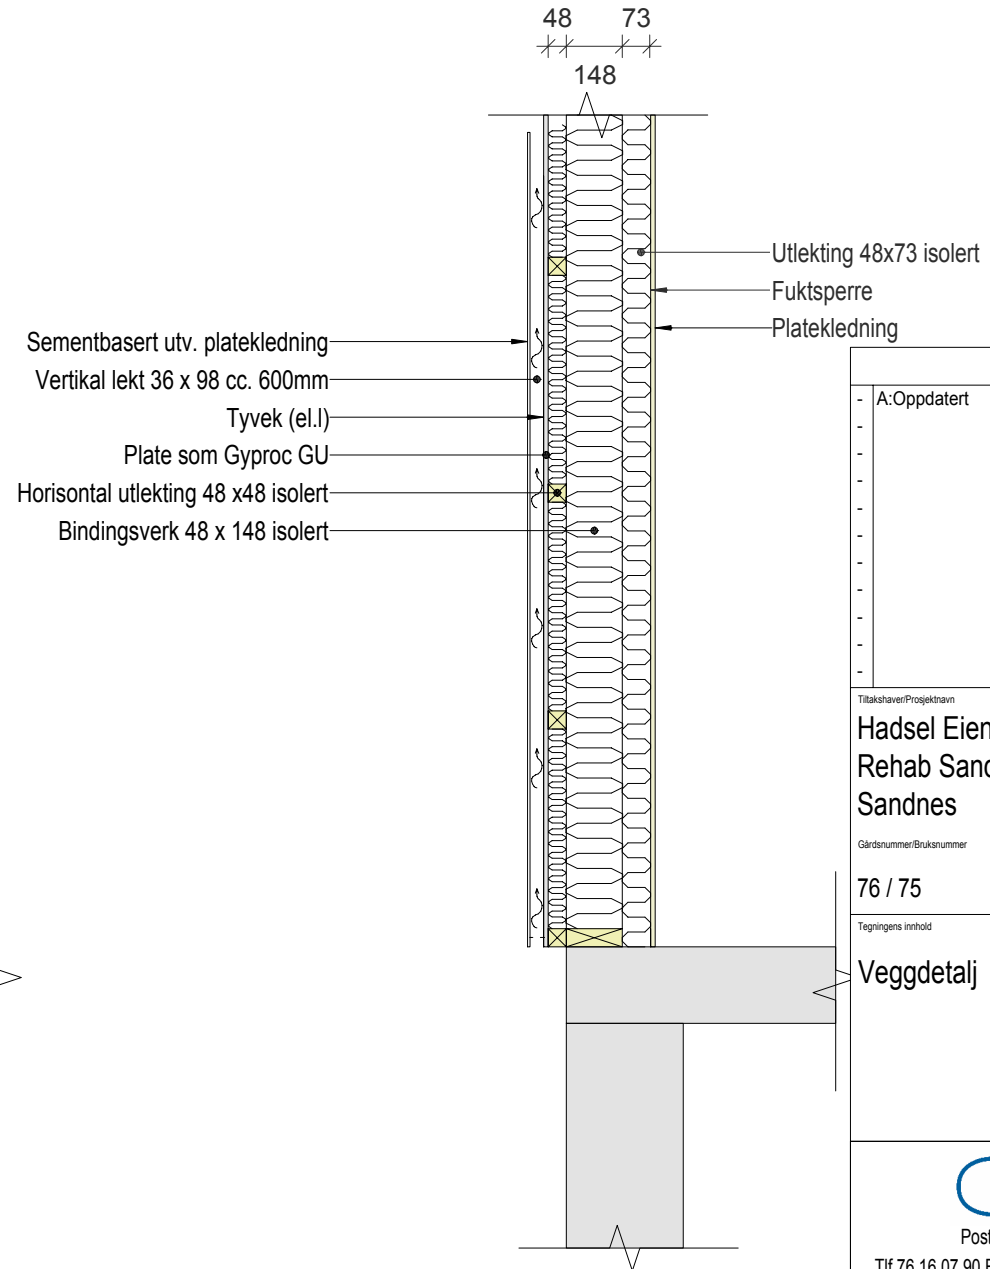

A:Oppdatert	ØJ	21.03.2019
-------------	----	------------

Tiltakshaver/Prosjektnavn
Hadsel Eiendom KF
Rehab Sandnes Skole
Sandnes

Gårdsnummer/Bruksnummer
76 / 75

Tegningens innhold Veggdetalj	Dato: 06.03.2019
	Mål: 1:20
	Sign.: ØJ
	Kontroll: BS

SIVILINGENIØR
SIBSAS
 BÅRD SØRENSEN AS
 Postboks 28, 8455 Stokmarknes,
 Tlf 76 16 07 90 Fax: 76 16 07 91, e-post: post@sibsas.no

Prosjektnummer 11164	Tegningsnummer 019	Rev. A
--------------------------------	------------------------------	------------------