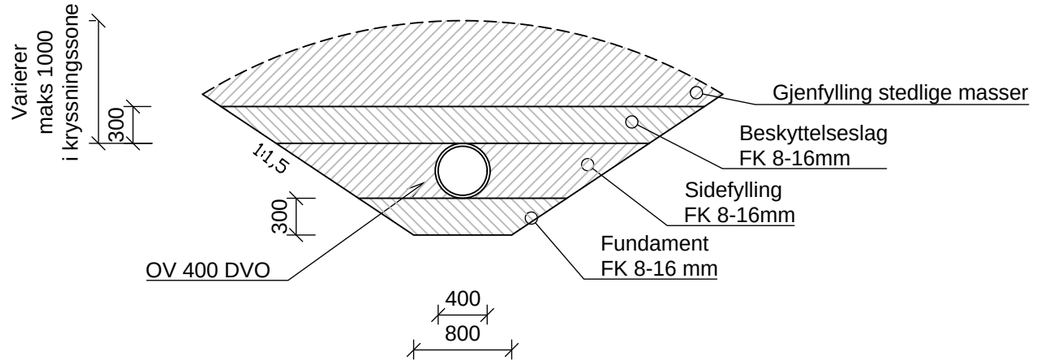

Generelt grøftesnitt
Kulvert bak målområde Bane B
1:50

E	03	Tilbudsgrunnlag	02.05.2019	ErOyd	HaaRA
E	02	Til oppdragsgiver kontroll	13.02.2019	ErOyd	PaMyk
E	01	Til tverrfaglig kontroll	16.01.2019	ErOyd	PaMyk
Fase	Rev.nr	Beskrivelse	Dato	Sign.	Kontroll

Prosjekterende

Oppdragsgiver

FORSVARSBYGG

PGL & ARK

Landskapsarkitekter

SMEDS VIG landskaps-arkitekter

Rådgivende ingeniører

Norconsult

Vatnefjell SØF
Detaljprosjekt
Oversiktsplan miljøtiltak
.
Grøftesnitt VA
.
.

Målestokk A3
1:50

Prosjektnummer
5122790

Dato	Godkjent
14.01.2019	TR
Sign.	**Kontroll**
EROYD	BIN

Tegningsnummer:

Gradering	Inventarkode	Etasje	Fag	Systemkode	Tegn.type	Løpenr.	Fase	Rev.nr.
-	1102050654	01	Z	710	40	03	E	03

Oppdragsnummer rådgiver 5122790

"X:\nor\oppdrag\Bergen\512\27\5122790\DAK\Teknisk_Infrastruktur\Arkfil\5122790 - detaljer.dwg - ErOyd - Plottet: 2019-05-02, 15:49:53 - LAYOUT = 40.03"