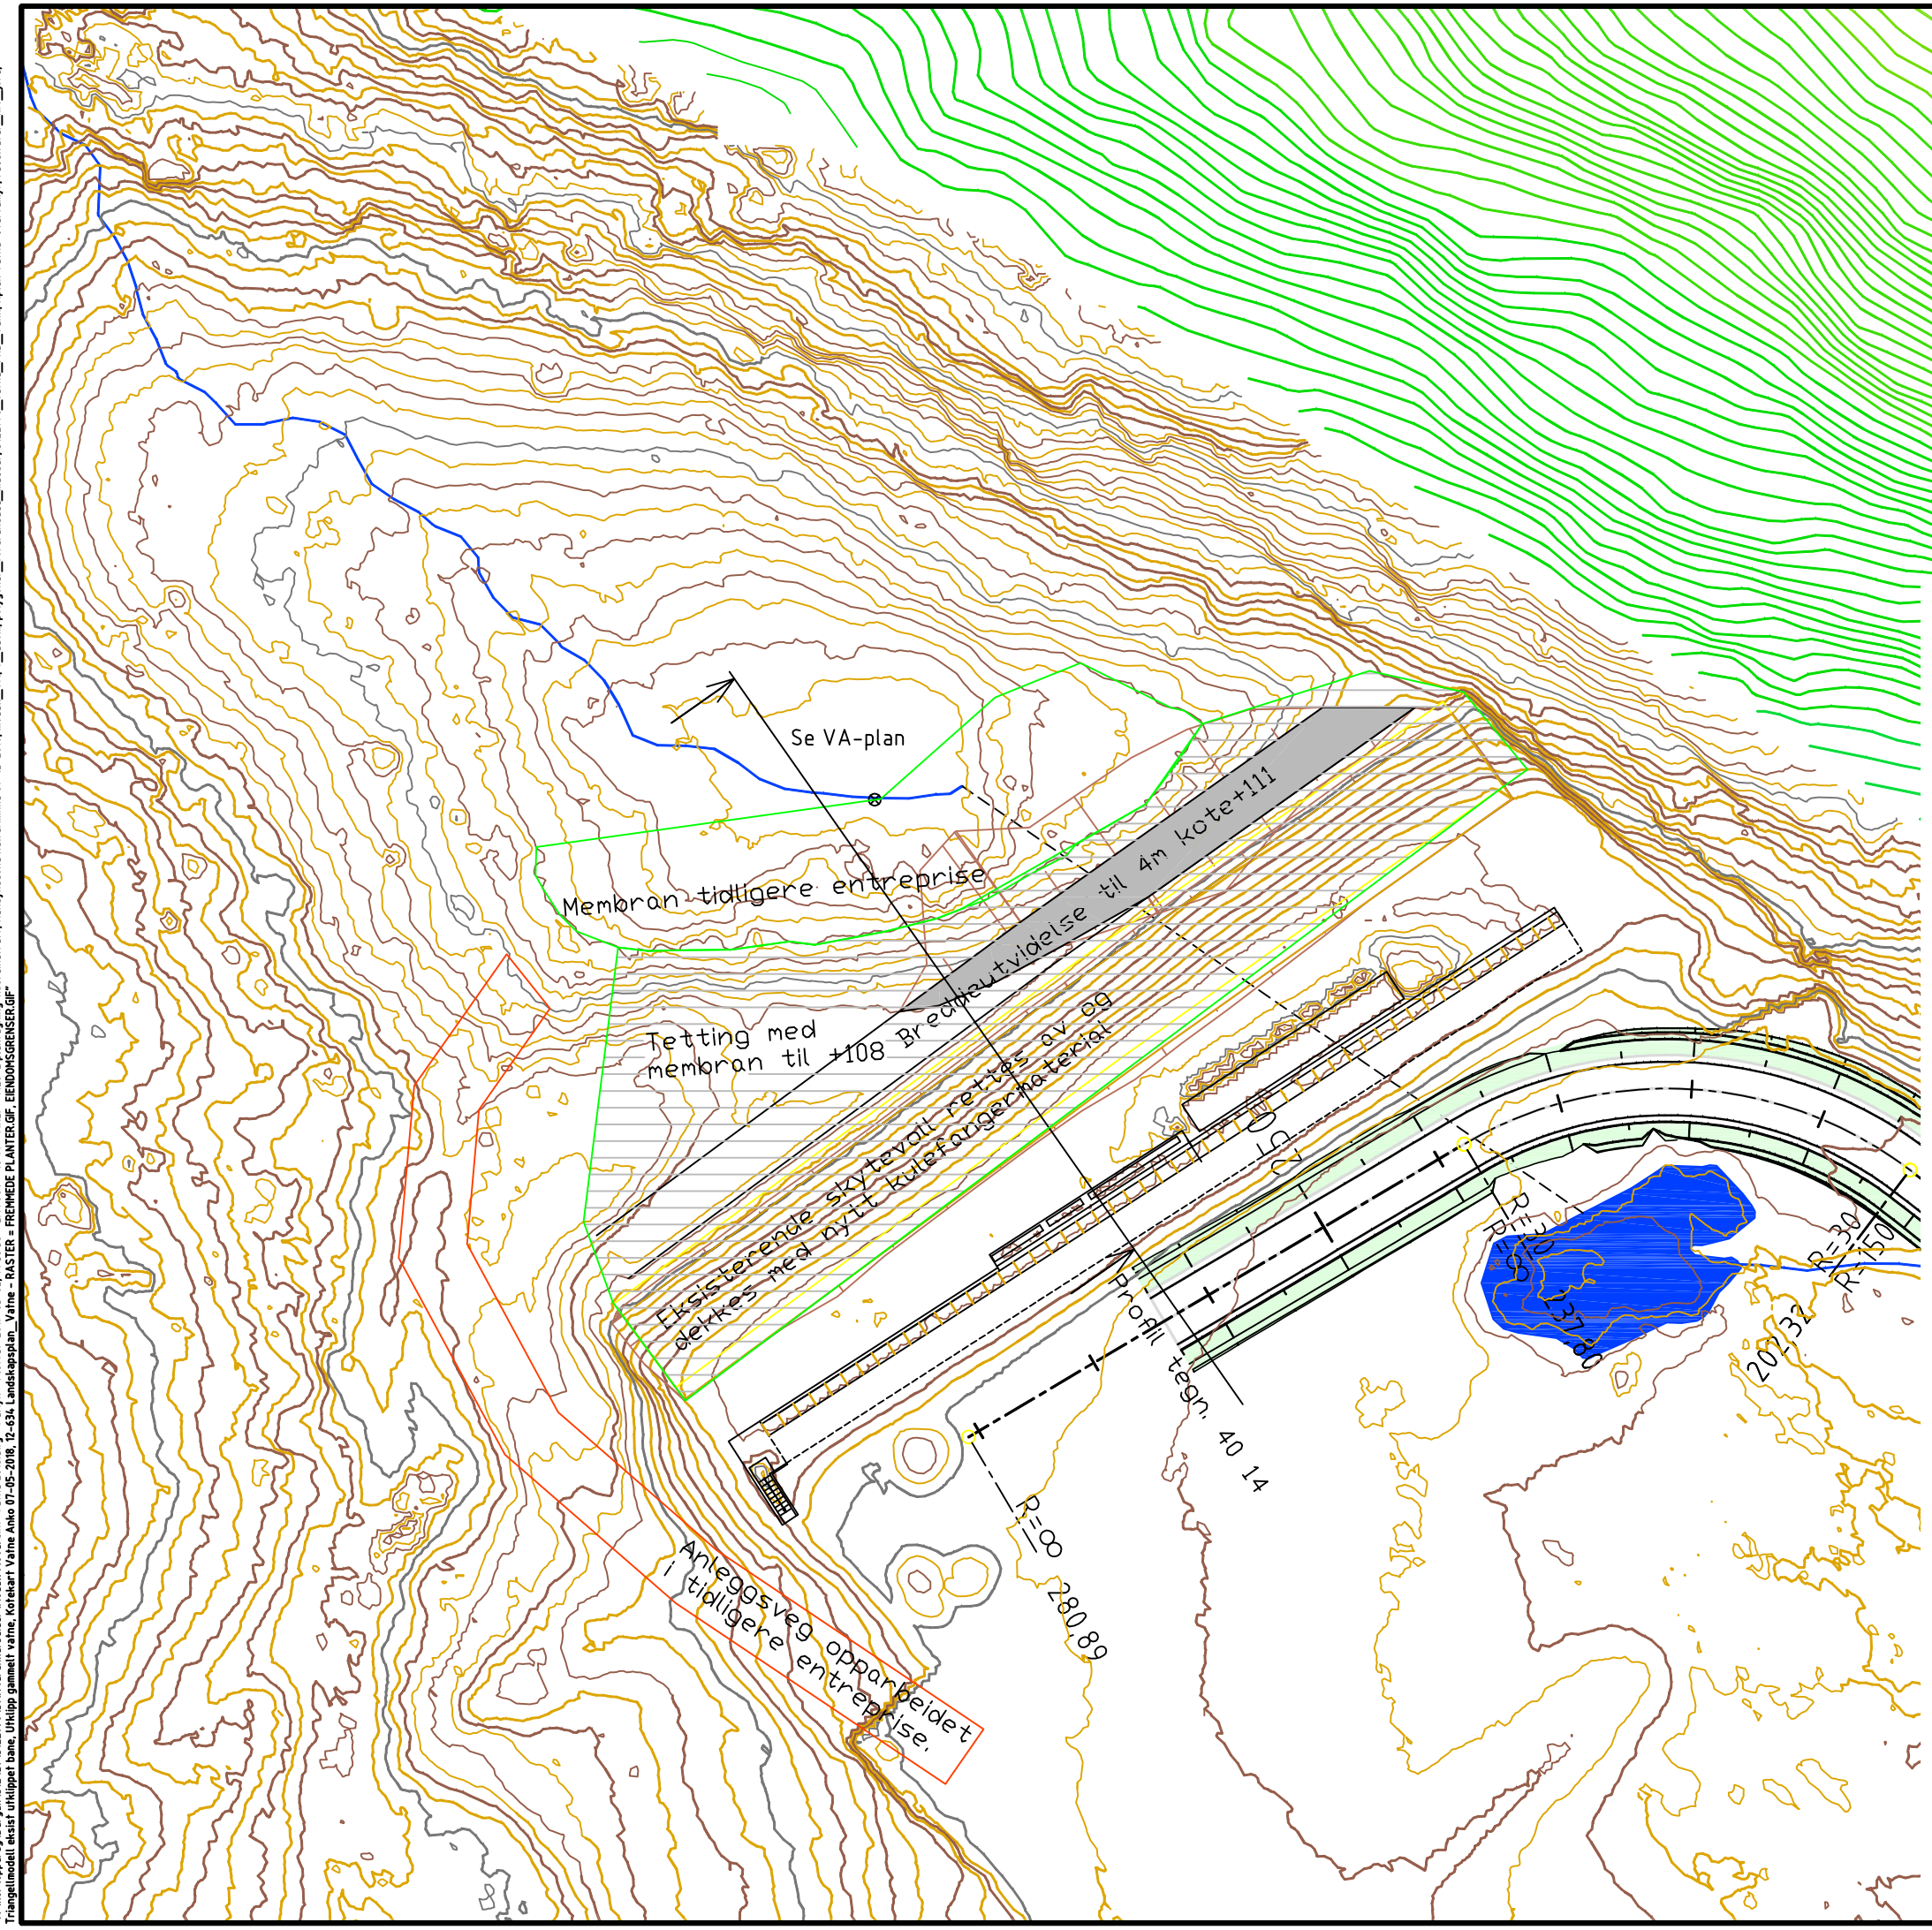

E	03	Tilbudsgrunnlag	06.05.2019	PaMyk	HaaRA
E	02	Til oppdragsgiver kontroll	13.02.2019	PaMyk	xx
E	01	Til tverrfaglig kontroll	05.12.2018	PaMyk	GuMjo
Fase	Rev.nr	Beskrivelse	Dato	Sign.	Kontroll

Prosjekterende

Oppdragsgiver

FORSVARSBYGG

PGL & ARK

Landskapsarkitekter

SMEDS VIG landskaps-arkitekter

Rådgivende ingeniører

Norconsult

Vatnefjell SØF
Detaljprosjekt
Bane B
Målområde
Terrengarbeider
.
.

Målestokk A3	1:500
Prosjektnummer	xxxxxx
Dato	07.12.2018
Godkjent	.
Sign.	PM
Kontroll	GuMjo

Tegningsnummer:

-	1102050708	01	G	710	10	14	E	03	
Gradering	Inventarkode	Etasje	Fag	Systemkode	Tegn.type	Løpenr.	Fase	Rev.nr.	

Oppdragsnummer rådalver 5122790

"X:\non\oppdrag\Bergen\512\27\5122790\DAK\Grunnarbeider\Modell\\Oversikt - Vatne 2018.dwg - PaMyk - Plottet: 2019-05-02, 14:36:58 - LAYOUT = 10 14 - XREF = A20-2 plantegning-koordinatnett, Hensynssone kulturminne 07-12-2018, modell_VA, T_Geom, polygoner_forurensede_masser, 5122790_vatne_FKB_Vann, Rdan Vatne-Svartemyr, resultater_xrf_jord, Trianglt\modell ekstra\ Uthilpet bane, Uthilpp gammelt vatne, Kofeket\ Vatne Anko 07-05-2018, 12-43k, Landskapsplan_Vatne - RASTER - FREMMEDE PLANTER.GIF, EIENDOMSGRENSER.GIF"