
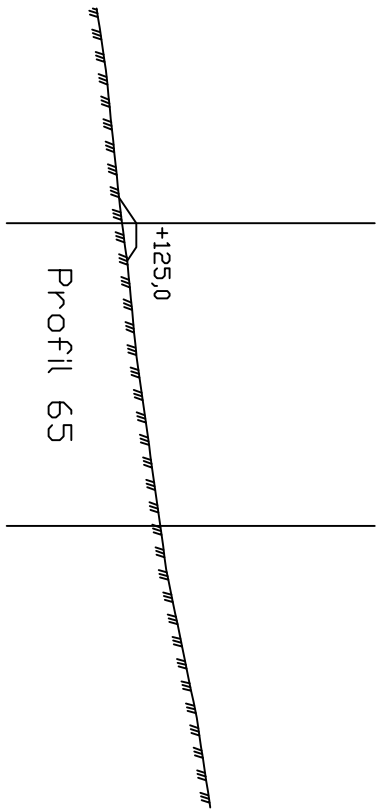


Generelt.  
Løsmasser i vollkjerne legges i 0,3m lagtykkelse og komprimeres lett

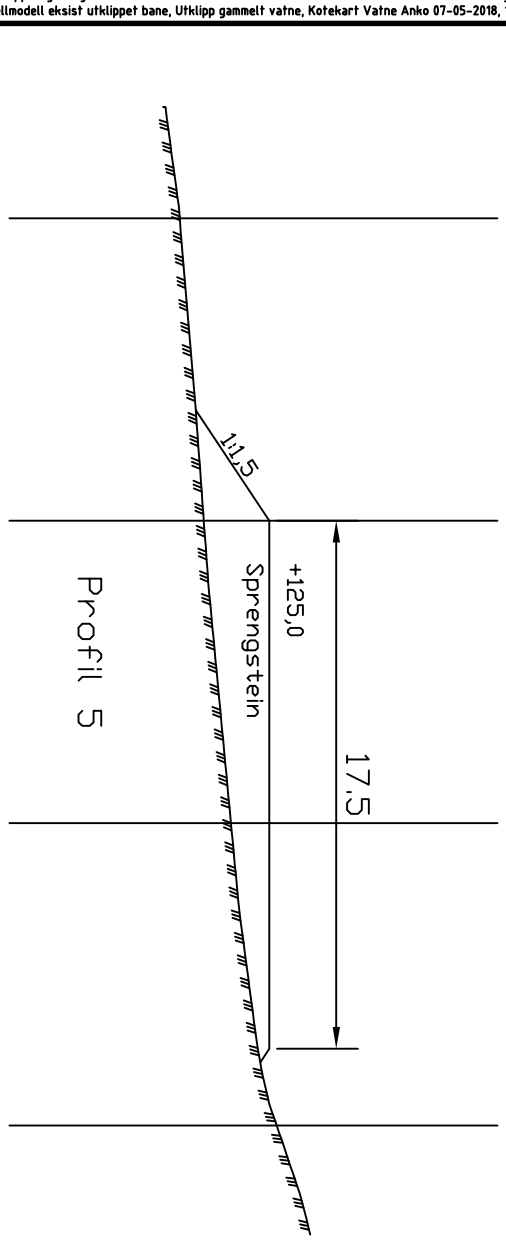

Fase	Rev.nr/Beskrivelse	Dato	Sign. / Kontroll
E 03	Tilbudsgrunnlag	06.05.2019	PaMyk / HaARA
E 02	Til oppdragsgiver kontroll	13.02.2019	PaMyk / xx
E 01	Til tverrfaglig kontroll	30.11.2018	PaMyk / GuMjo

Oppdragsgiver: **FORSVARSBYGG**

Prosjekterende: **PGL & ARK**

**TMA / SIV**

Landskapsarkitekter: **SMEDS VIG**

Rådgivende Ingeniører: **Norconsult**

Vatnefjell SØF  
 Detaljprosjekt  
 Kortholdsbane 4  
 Sidevoll  
 Snitt terrengarbeider

Målestokk A3  
 1:250

Prosjektnummer  
 XXXXXXX

Dato  
 07.12.2018

Sign.  
 PM

Godkjent  
 .

Kontroll  
 GuMjo

Tegningsnummer: 1102050718

Gradering	Inventarkode	Etasje/Fag	Systemkode	Tegn. type	Løpnr.	Fase	Rev.nr.
-	1102050718	01 G	710	40	13	E	03

Oppdragsnummer rådgiver: 5122790