


Snitt  
Drensledning KH4/KH5 og filterkum  
1:50

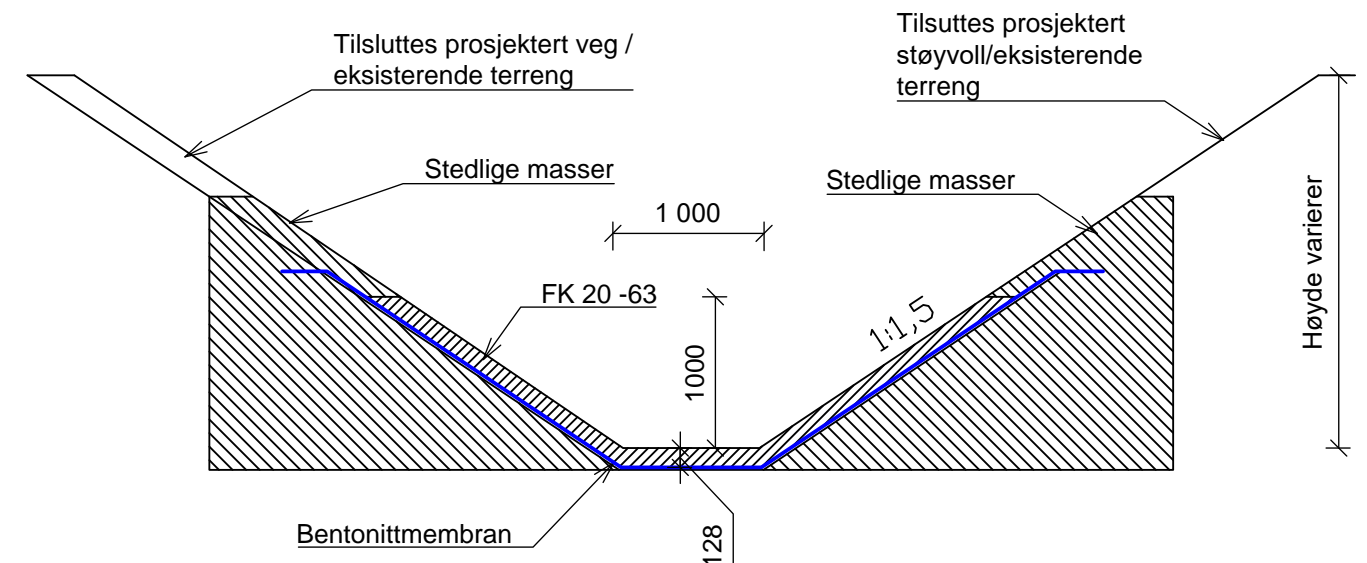

Prinsippskisse  
Grøft sør for KH4/KH5  
1:50

Fase	Rev.nr	Beskrivelse	Dato	Sign.	Kontroll
E	03	Tilbudsgrunnlag	02.05.2019	ErOyd	HaaRA
E	02	Til oppdragsgiver kontroll	13.02.2019	ErOyd	PaMyk
E	01	Til tverrfaglig kontroll	07.02.2019	ErOyd	PaMyk

Prosjekterende

Oppdragsgiver: **FORSVARSBYGG** (Logo: Forsvarsbygg)

Rådgivende ingeniører: **PGL & ARK** (Logo: PGL & ARK)

Landskapsarkitekter: **SMEDSVIG** (Logo: SMEDSVIG)

Rådgivende ingeniører: **Norconsult** (Logo: Norconsult)

<b>Vatnefjell SØF</b> Detaljprosjekt Oversiktsplan Drensledning KH og Filterkum. Grøft sør for KH.		Målestokk A3 1:50 Prosjektnummer 5122790
Dato	Godkjent	
07.02.2019	TR	
Sign.	Kontroll	
ErOyd	BIN	

Tegningsnummer:

- 1102050718 01 Z 710 40 11 E 03

Gradering	Inventarkode	Etasje/Fag	Systemkode	Tegn.type	Løpenr.	Fase	Rev.nr.

\*X:\propp\propp\Bergen\5122790\AKT\Teknikk\_Infrastruktur\AKH\5122790 - detaljer.dwg - ErOyd - Plottet: 2019-05-02, 15:50:06 - LAYOUT = 40 11