



Prinsippskisse vingemur  
Plan  
1:50

~3600

Prinsippskisse vingemur  
A-A  
1:50

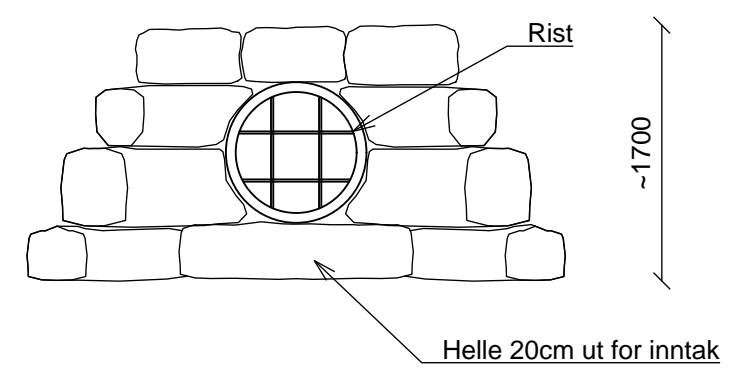

Kulvert ØV DN800 DVO  
føres gjennom vingemur

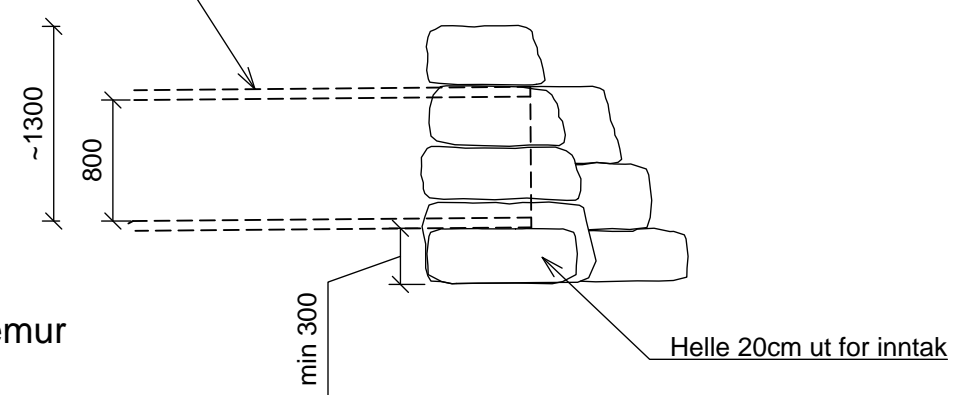

Prinsippskisse vingemur  
B-B  
1:50

Fase	Rev.nr	Beskrivelse	Dato	Sign.	Kontroll
E	03	Tilbudsgrunnlag	02.05.2019	ErOyd	HaaRA
E	02	Til oppdragsgiver kontroll	13.02.2019	ErOyd	PaMyk
E	01	Til tverrfaglig kontroll	16.01.2019	ErOyd	PaMyk

Prosjekterende

Oppdragsgiver: FORSVARSBYGG

Rådgivende ingeniører: PGL & ARK

Landskapsarkitekter: SMEDS VIG

Rådgivende ingeniører: Norconsult

Målestokk A3	
-	
Prosjektnummer	
5122790	
Dato	Godkjent
14.01.2019	TR
Sign.	Kontroll
ErOyd	BIN

Tegningsnummer:  
- 1102050718 01 Z 710 40 15 E 03

Gradering	Inventarkode	Etasje	Fag	Systemkode	Tegn.type	Løpenr.	Fase	Rev.nr.

\*X:\net\oppdrag\Bergen\5122790\AK1\Teknikk\_Infrastruktur\AK1\5122790 - detaljer.dwg - ErOyd - Plottet: 2019-05-02, 15:50:52 - LAYOUT = 40\_15'