


N:\5122790\25122790\DKA\Elektron\Modell\Tema\_Kabelgrøft.dwg - RoSan - Plottet: 2019.05.06, 13:40:29 - LAYOUT = E-70-10-01 - XREF = 5122790 - T\_Geom - Vatnefjell\_A20-2 planlegging-kordinatrett. Ovenski:Vatne 2018, 5122790\_T\_KART\_SVARTEMYR\_2D - RASTER = SPREDNINGSVINKLER.PNG

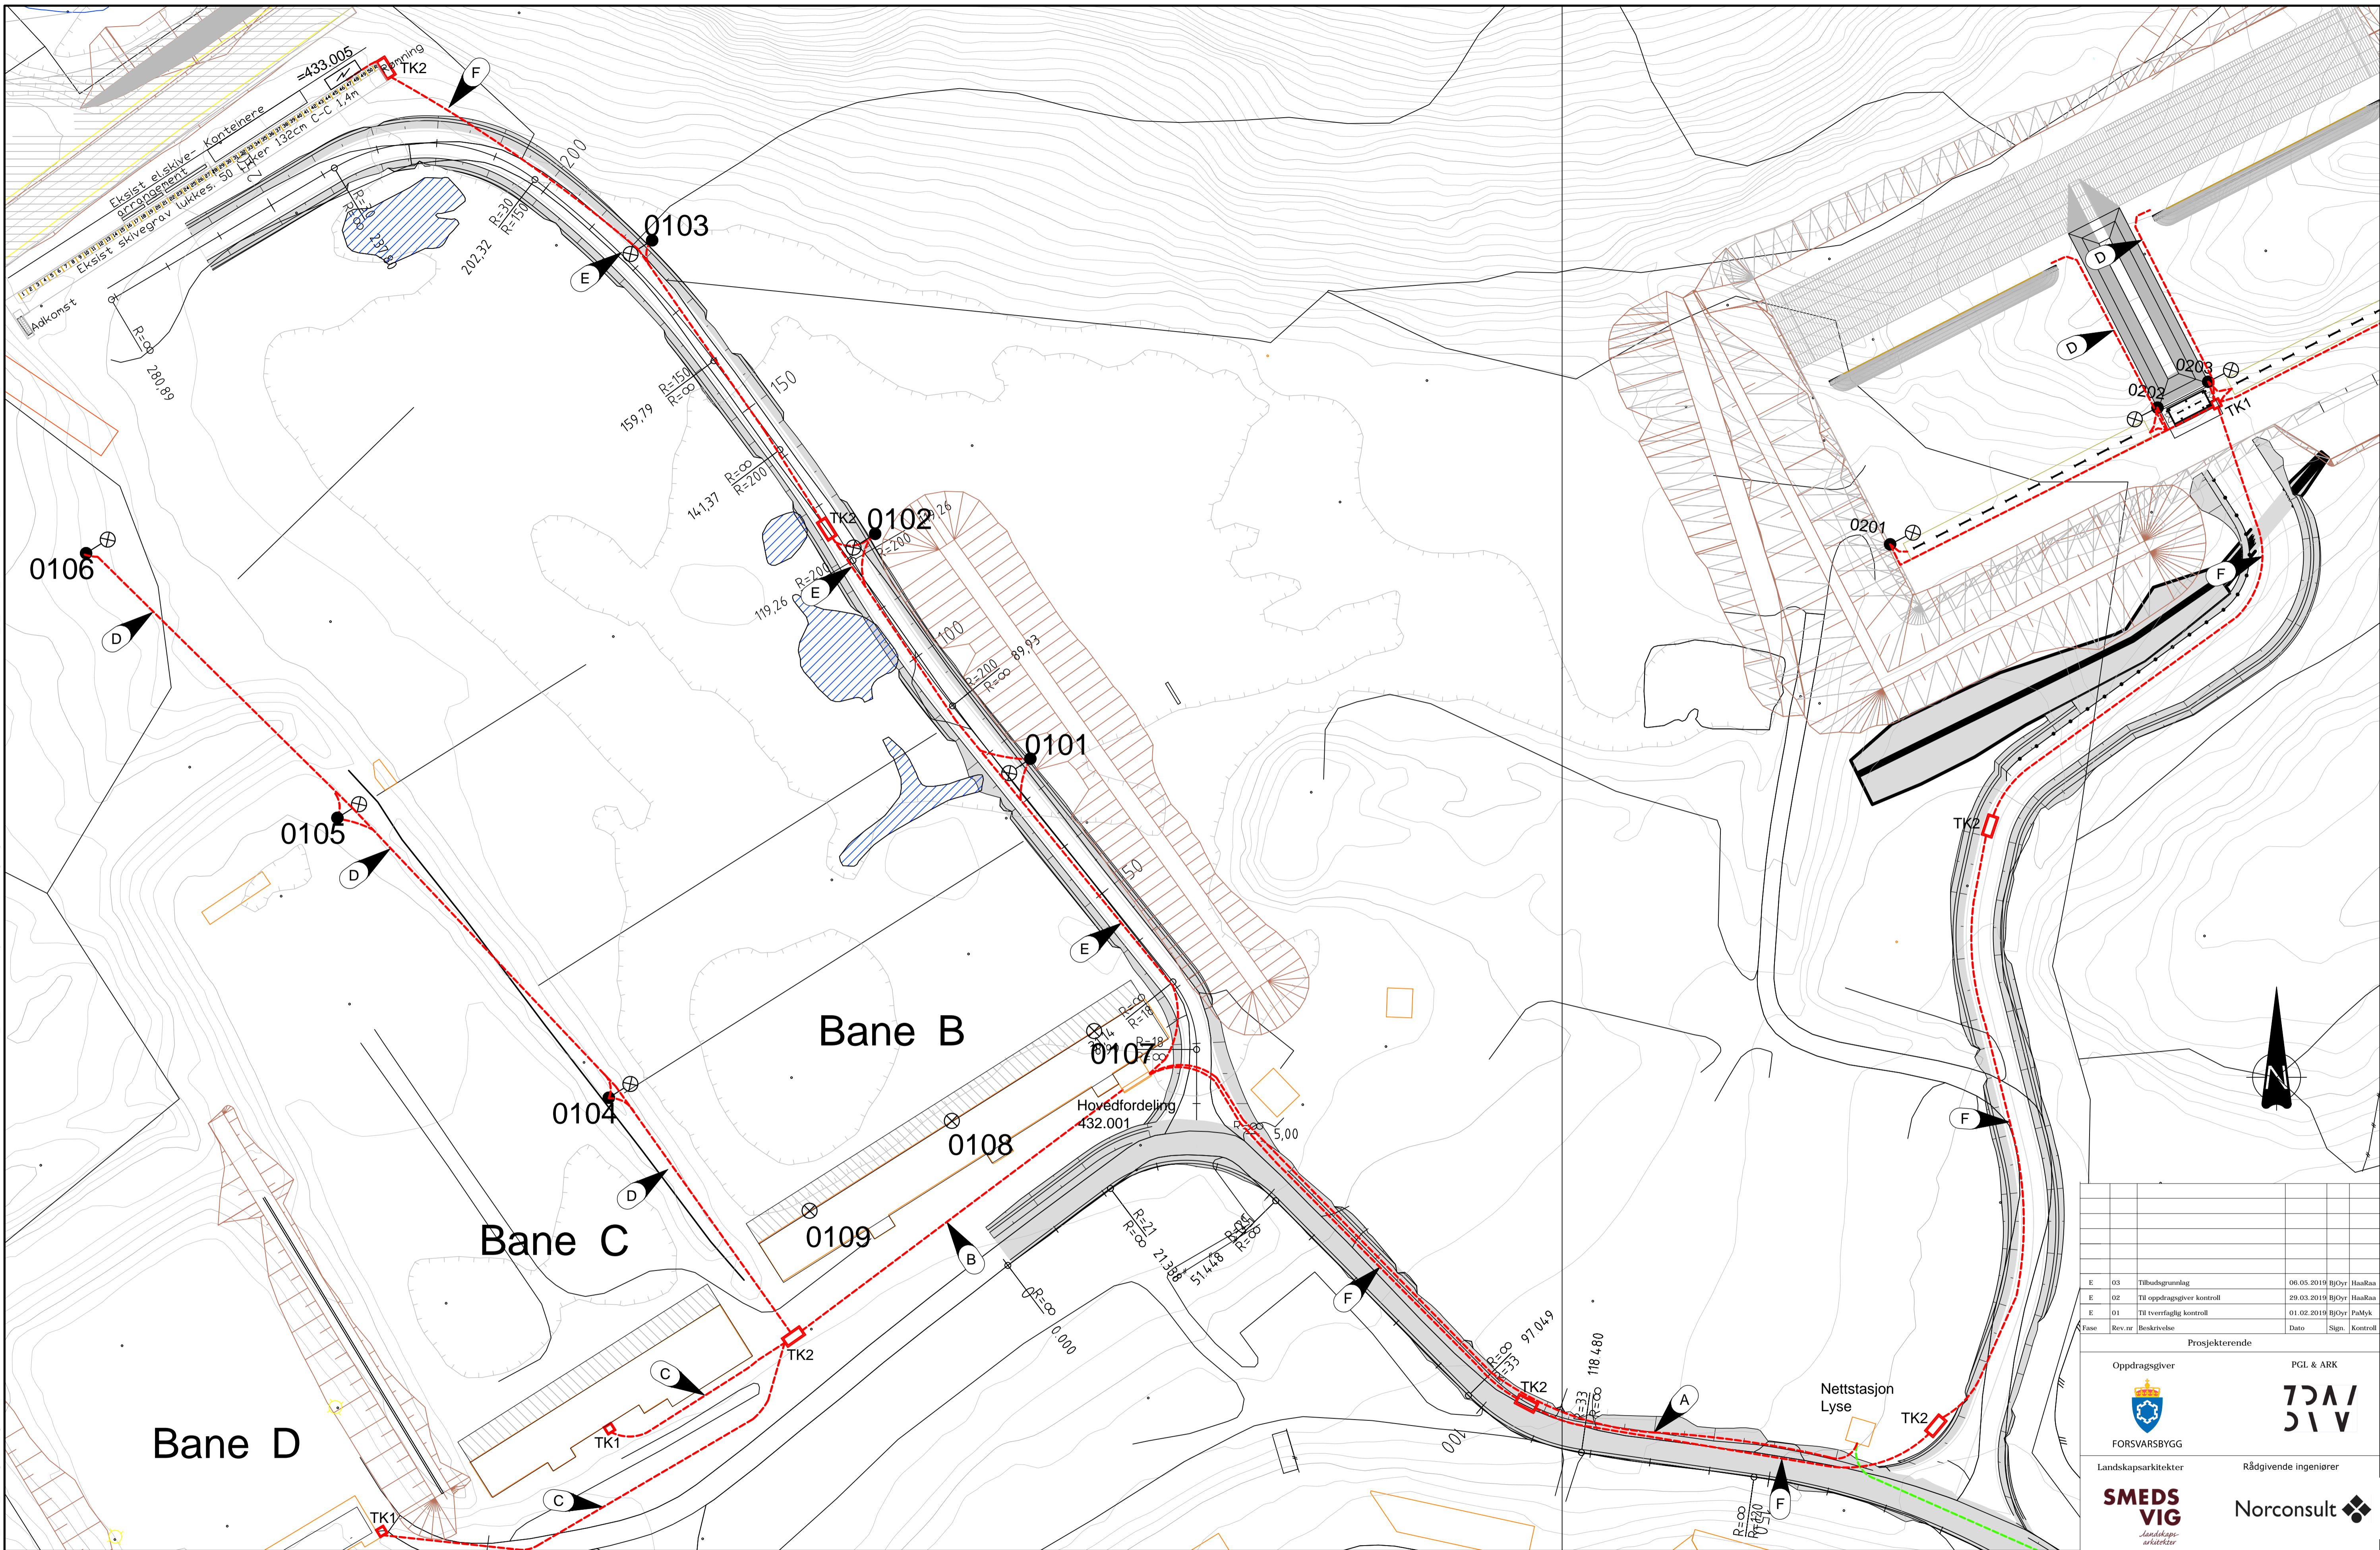

**Tegnforklaring**

- Grøft lavspent og fiber
- Grøft høgspent
- TK2 trekkeikum
- TK1 trekkeikum
- Lysmast
- ⊗ Lysarmatur på tak
- I bygg ved KH4/5
- Lysarmatur
- PIR-detektor
- └─┘ Stikk
- Tavle

**Henvisninger**

Henviser til grøftesnitt for elektro, tegning E-70-40-01.

**Merknader**

Trekkerør for fiber, 3xØ40mm, føres ubrudt gjennom trekkeikum.

E 03	Tilbudsgrunnlag	06.05.2019	BjØyr	HasRaa
E 02	Til oppdragsgiver kontroll	29.03.2019	BjØyr	HasRaa
E 01	Til tverrfaglig kontroll	01.02.2019	BjØyr	PalMyk
Fase	Rev.nr	Beskrivelse	Dato	Sign.

Prosjekterende

Oppdragsgiver: **PGL & ARK**

**70A / 31V**

FORSVARSBYGG

Landskapsarkitekt: **SMEDS VIG**

Rådgivende ingeniører: **Norconsult**

Tegningsnummer: 1102050708 00 E 70 10 01 E 03		Målestokk A1 1:500 Prosjektnummer 5122790 Dato 01.02.2019 Sign. BjØyr	Godkjent TR Kontroll KRoWa
--	--	--	-------------------------------------