



N:\5122790\5122790\DKAVeg\Kart\5122790_LAY_C.dwg - AEJ - Plottet: 2019-02-19, 13:48:57 - LAYOUT = C64000 - XREF = 5122790_AstfaltFarge_Vatnefjell, 5122790_T_Geom_Vatnefjell, 5122790_T_KART_SVARTEMPR_2D

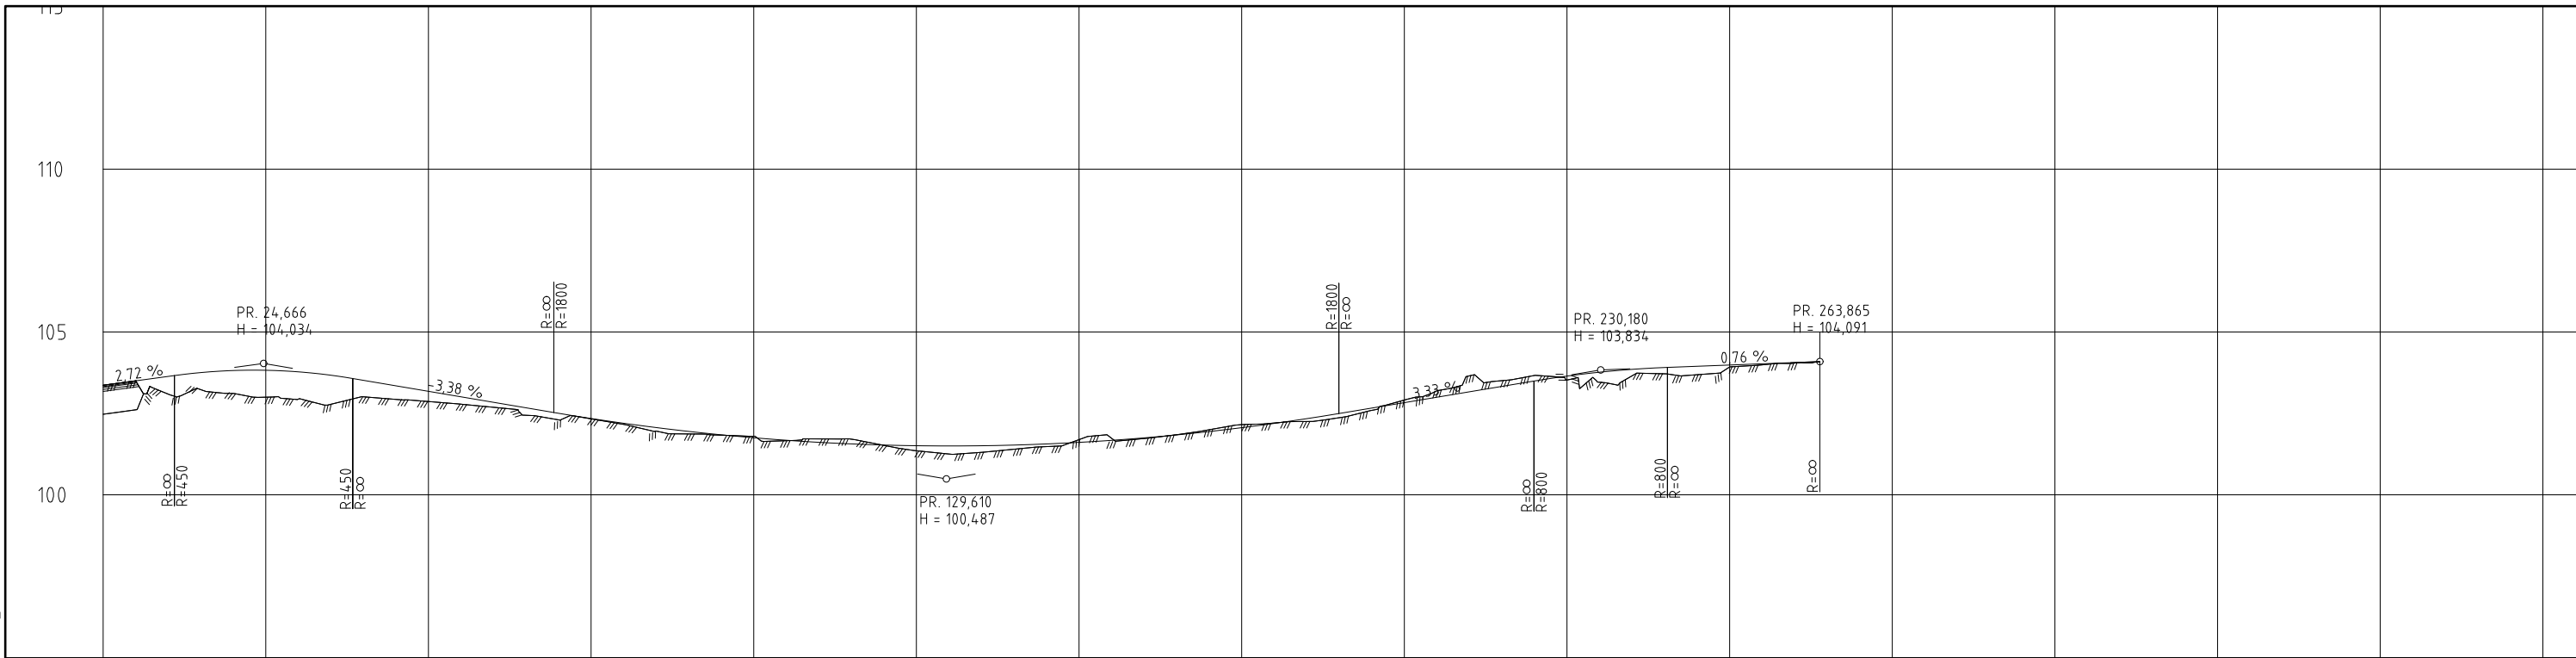

PROFIL NR.	0	25	50	75	100	125	150	175	200	225	250	275	300	325	350	375
HOR. KURV.	R=∞	R=∞	R=-18	R=∞	R=∞	R=200	R=-200	R=∞	R=-150	R=∞	R=-30	R=∞	R=∞	R=∞	R=∞	R=∞
BREDDUVT.						0,00m										
TVERRFALL																
OVERBYGN.T.																

E	03	Tilbudsgrunnlag	02.05.2019	AEJ	HaaRA
E	02	Til oppdragsgiver kontroll	13.02.2019	AEJ	PaMyk
E	01	Til tverrfaglig kontroll	13.02.2019	Mabel	TR
Fase	Rev.nr	Beskrivelse	Dato	Sign.	Kontroll

Prosjekterende

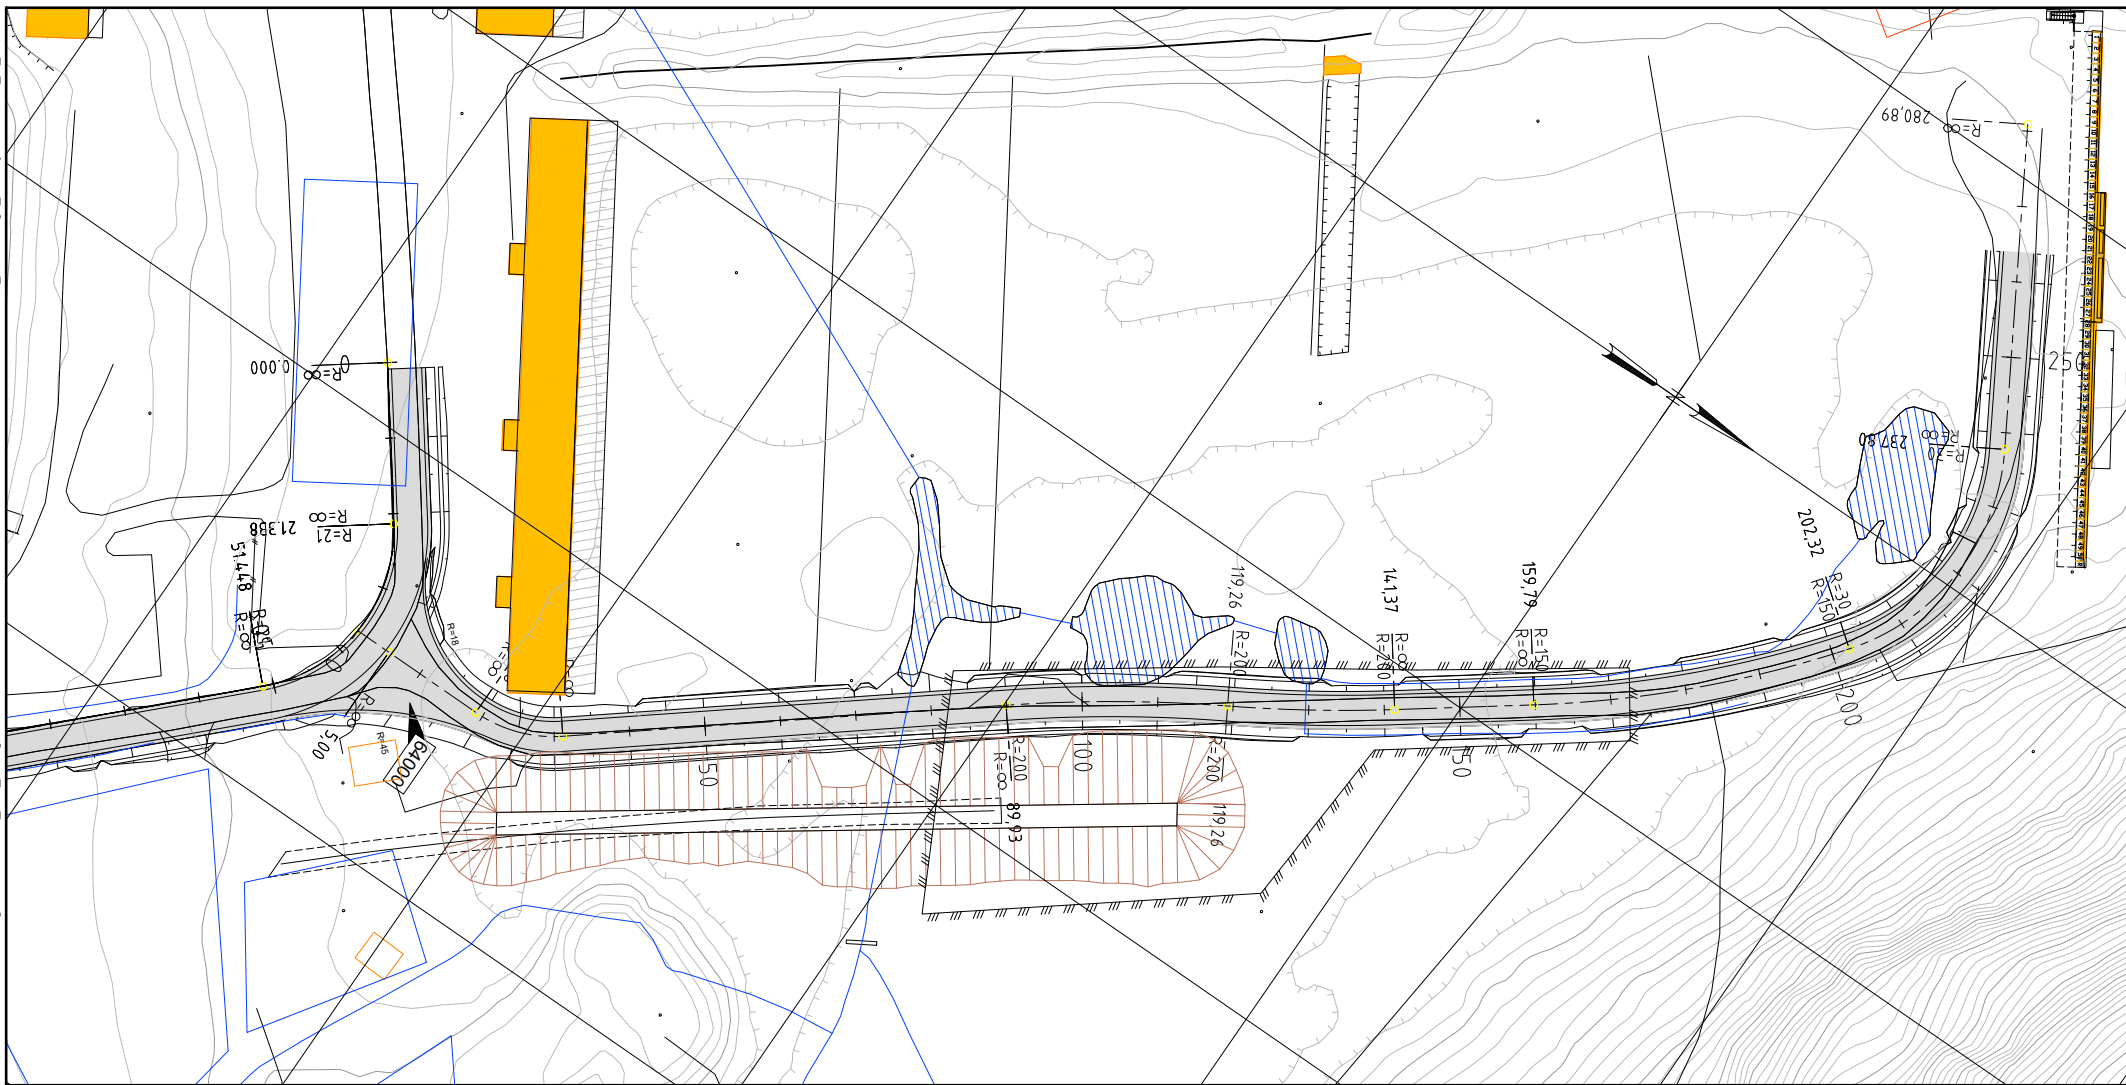

Oppdragsgiver

FORSVARSBYGG

PGL & ARK

Landskapsarkitekter
SMEDS VIG
landskapsarkitekter

Rådgivende ingeniører
Norconsult

Vatnefjell SØF
 Detaljprosjekt
 Plan og profil
 Adkomstveg
 Veg 64000

Målestokk A3	1:500
Prosjektnummer	5122790
Dato	01.12.2018
Godkjent	TR
Sign.	AEJ
Kontroll	MaBel

Tegningsnummer: - 1122630751 01 W 700 10 03 E 03

Gradering	Inventarkode	Etasje	Fag	Systemkode	Tegn.type	Løpenr.	Fase	Rev.nr.
-----------	--------------	--------	-----	------------	-----------	---------	------	---------