

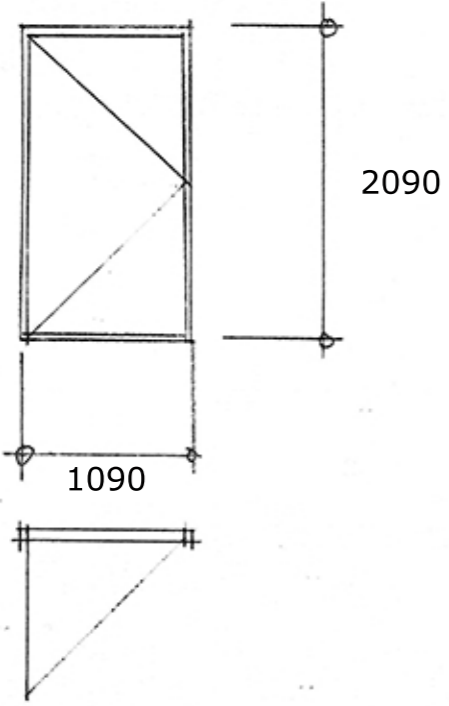


<p>SD 1 1 STK</p>  <p>Utadslående ståldør</p>	<p>SD 2 1STK</p>  <p>skåtet utadslående ståldør</p>
<p>SD3 1 STK</p>  <p>skåtet utadslående ståldør</p>	<p>NB !</p> <p>Dørene SD1 og SD3 er eksisterende dører som skal erstattes. Mål må sjekkes på stedet.</p> <p>SD2 skal sitte i ny trevegg</p> <p>Låssystem avtales med tiltakshaver.</p>

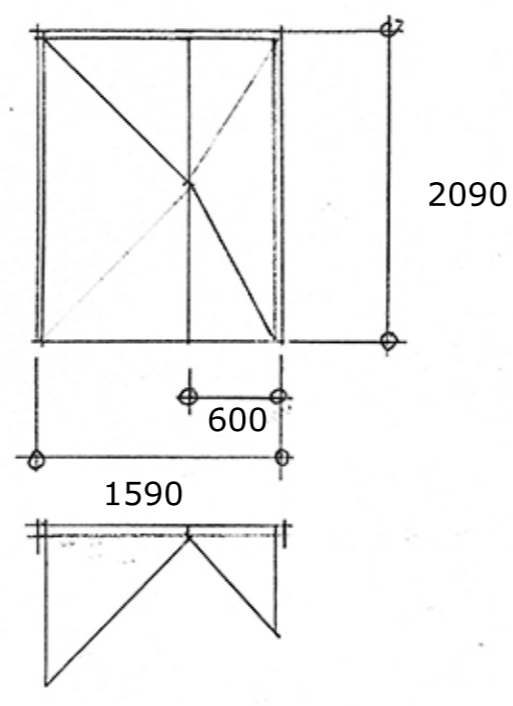

SD1

RAL 6021

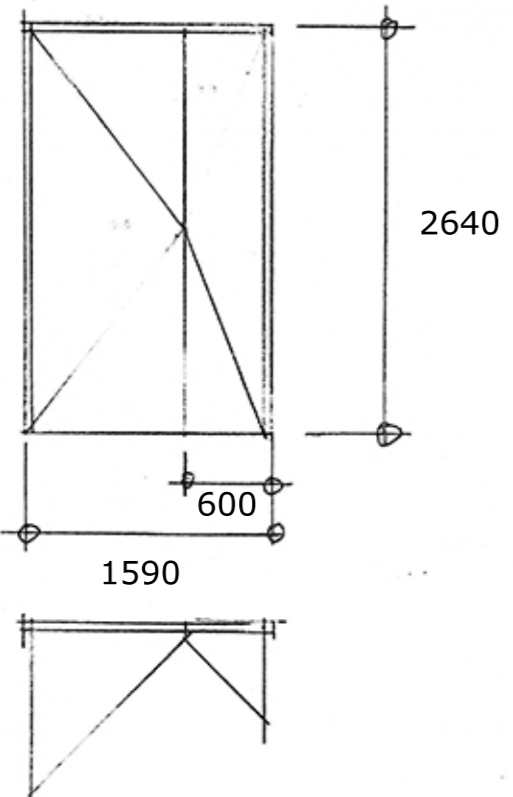

SD3

RAL 5014



SD2

RAL 1037

Dørene pulverlakeres.

Skjema ståldører tegn nr. ARK 10-14

mål 1 : 50

Skytterdalen Bærum kommune
bearbeidelse utområdene

Grini Mølle 03.05 2019



SIV ARK MNAL INGE LØDNER

Grini Mølle

Grinidammen 10
1359 Eiksmarka
telefon : 91195783
iloedner@online.no
org.nr. 984 548 818
bank: 7032 06 22466