


Plan, bæring for terassedekke
1 : 50

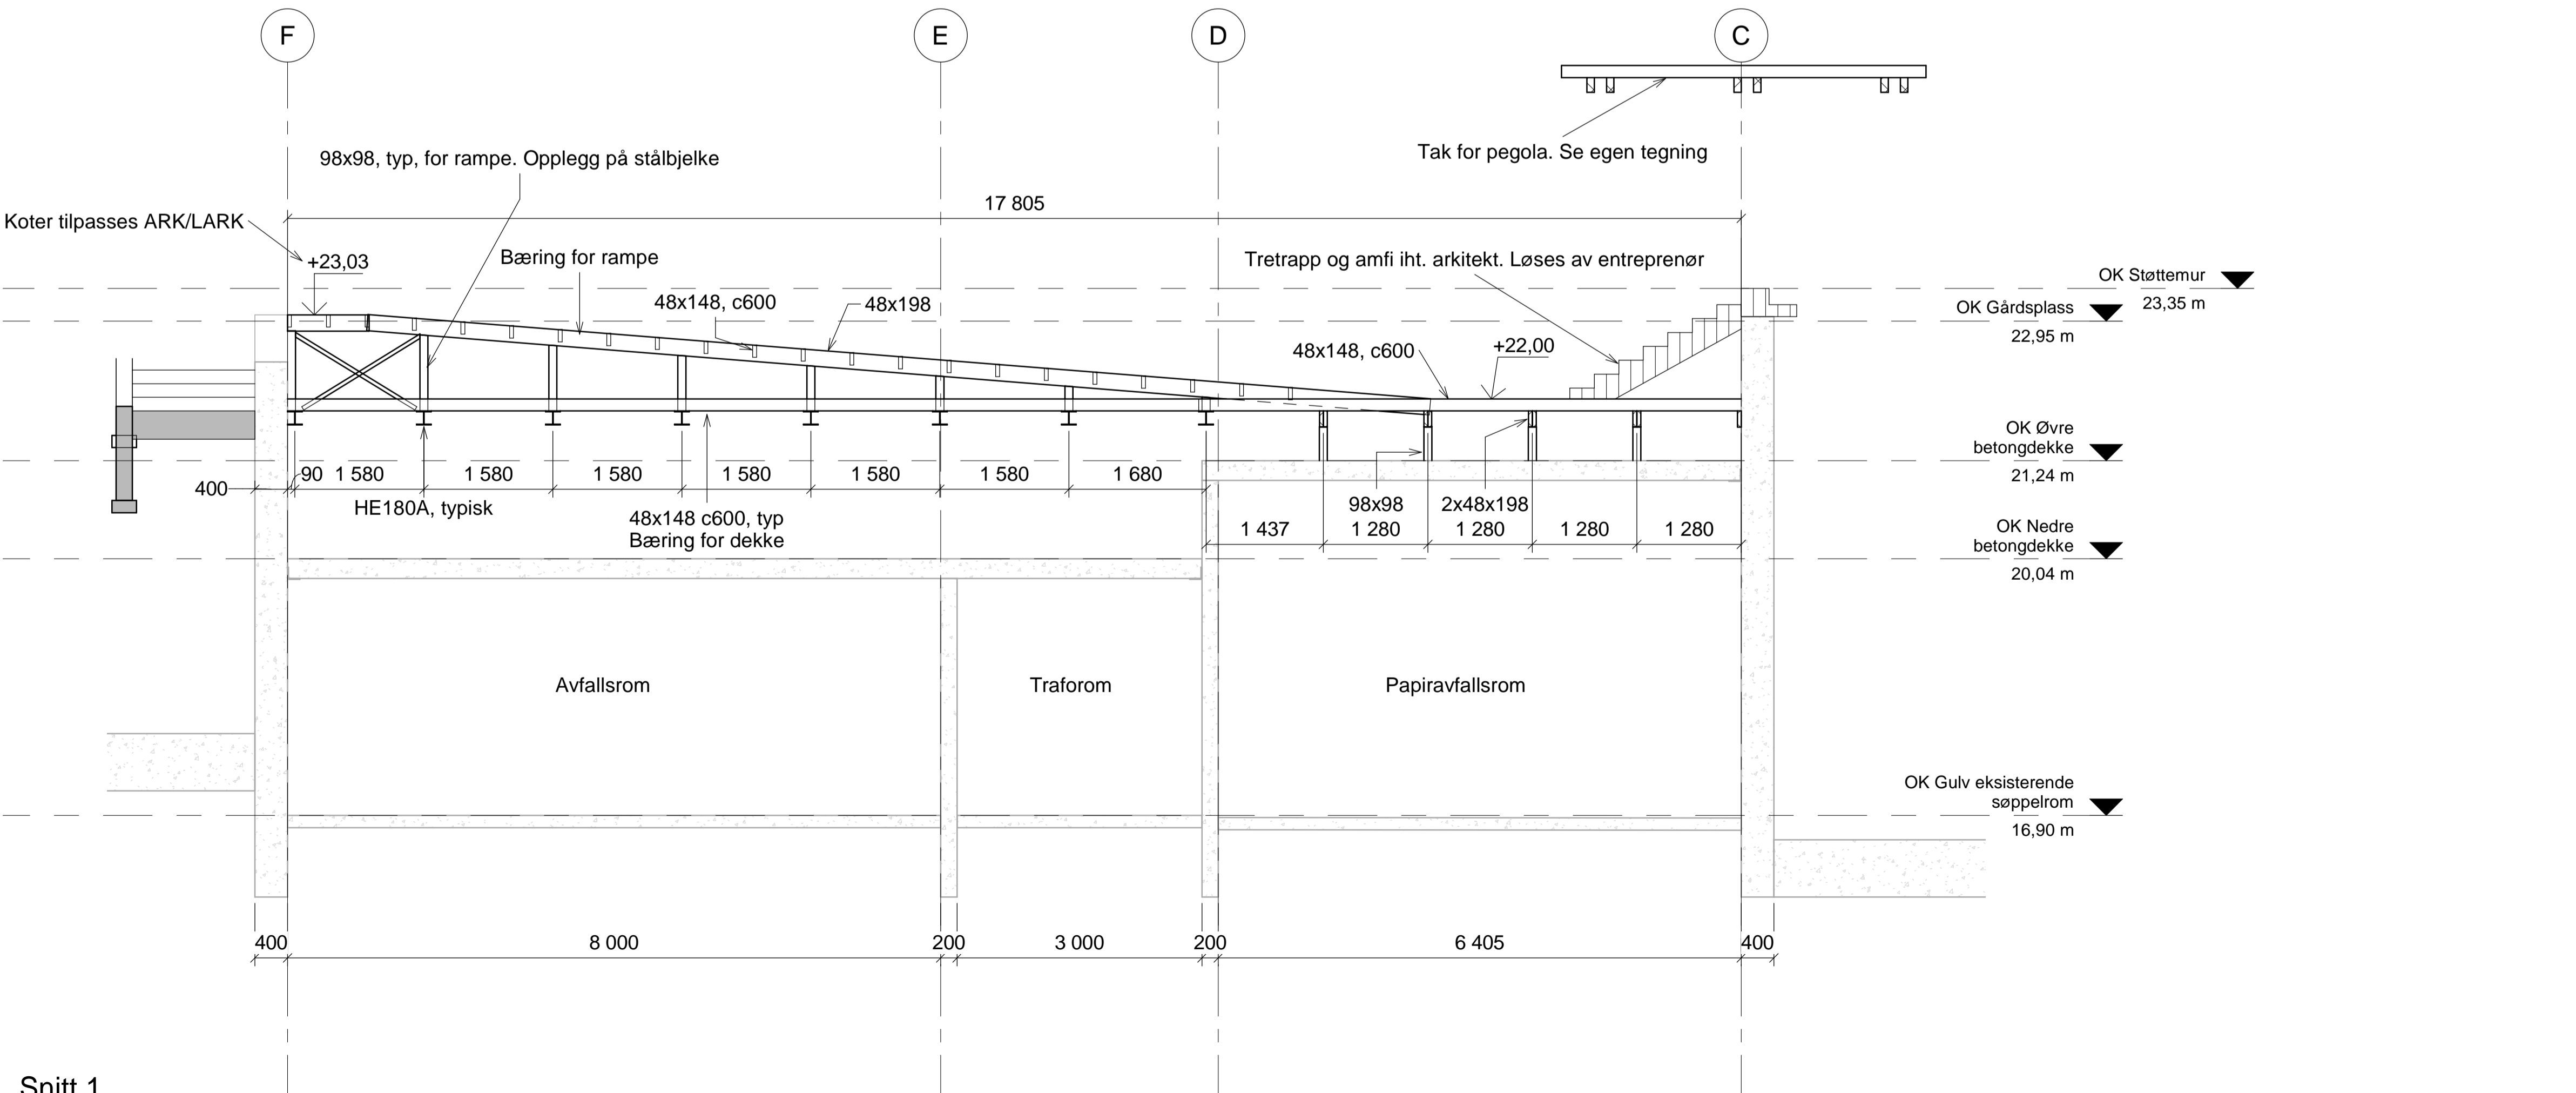

Snitt 1
1 : 50

ANVISNINGER

- Generelt
 - Utførelse i henhold til *teknisk beskrivelse*, NS 3420 og NS-EN 1090-2
 - Stålkonstruksjoner skal være CE-merket iht. NS-EN 1090-1 og leveres med ytelseserklæring (DoP)
 - Utførelsesklasse: EXC2 iht. NS-EN 1090-2
 - Funksjonstoleranser: Klasse 1 iht. NS-EN 1090-2
 - Stål
 - Stålsort og slagseighet: S355J2/S355J2H iht. NS-EN 10025 og NS-EN 10210-1
 - Sveiser: Kilsveis a = 4 mm der annet ikke er angitt
- Festelementer for ikke-forspente skrueforbindelser iht. NS-EN 15048-1:
- Skruer: 8.8 iht. NS-EN ISO 898-1 og NS-EN ISO 4014
 - Muttere: 10 iht. NS-EN ISO 898-2 og NS-EN ISO 4032
 - Skiver: 200 HV iht. 200 NS-EN ISO 7089
 - Skruer, muttere og underlagskiver skal være varmforsinket iht. NS-EN ISO 10684
- Overflatebehandling:
- Overflater blåserenses til SA 2,5 iht. NS-EN ISO 8501-1
 - Stålkonstruksjoner skal males og tilfredsstillende holdbarhetsklasse M iht. NS-EN ISO 12944-1
 - Utvendige stålkonstruksjoner: Korrosjonsklasse C3, iht. NS-EN ISO 12944-2-5
 - Innvendige stålkonstruksjoner: Korrosjonsklasse C2, iht. NS-EN ISO 12944-2-5
 - Malingssystemene skal tilfredsstillende krav iht. NS-EN ISO 8501-1
- Trekonstruksjoner
 - Trekvalitet minimum C24

FORKLARINGER

Tegningen viser forslag for bæring av terassedekke over eksisterende betongdekke. Over papiravfallsrom har eksisterende betongdekke tilstrekkelig kapasitet for tilleggsbelastning fra terassedekke. Over avfallsrommet kan foreslått løsning med stålbjelker som spenner over eksisterende dekke benyttes. Entreprenør kan eventuelt påvise kapasitet for betongdekket også her og fundamentere tredekke direkte på dekket, merk at det ikke foreligger armeringstegninger for dekkene.

Koter og dimensjoner for eksisterende konstruksjoner er basert på ufullstendig tegningsunderlag fra byggeår og kan avvike fra det som er vist her. Eksisterende konstruksjoner vises halvtone.

Tegningsnummer	Revisjon
B-10-00-03	F01

HENVISNINGER

Tegning 2069-E-003 Tegning for støttemurkonstruksjon fra byggeår

Arkitekttegninger, ARK 10-01 til og med ARK 10-14

- RIB Tilbudstegninger:
- B-10-00-00 Oversiktstegning
 - B-10-00-01 Ny trapp U til 1
 - B-10-00-02 Hovedtrapp
 - B-10-00-04 Pergola

Rev.	Dato	Tilbudsgrunnlag	JonSte	AsMol	JonSte

Dette dokumentet er utarbeidet av Norconsult AS som del av det oppdraget som fremgår nedenfor. Opphavsretten tilhører Norconsult AS. Dokumentet må bare benyttes til det formål som oppdragsavtalen beskriver, og må ikke kopieres eller gjøres tilgjengelig på annen måte eller i større utstrekning enn formålet tilsier.

Bærum Kommune 1 : 50

Skytterdalen 15-17
Terassedekke over eksisterende avfallsrom