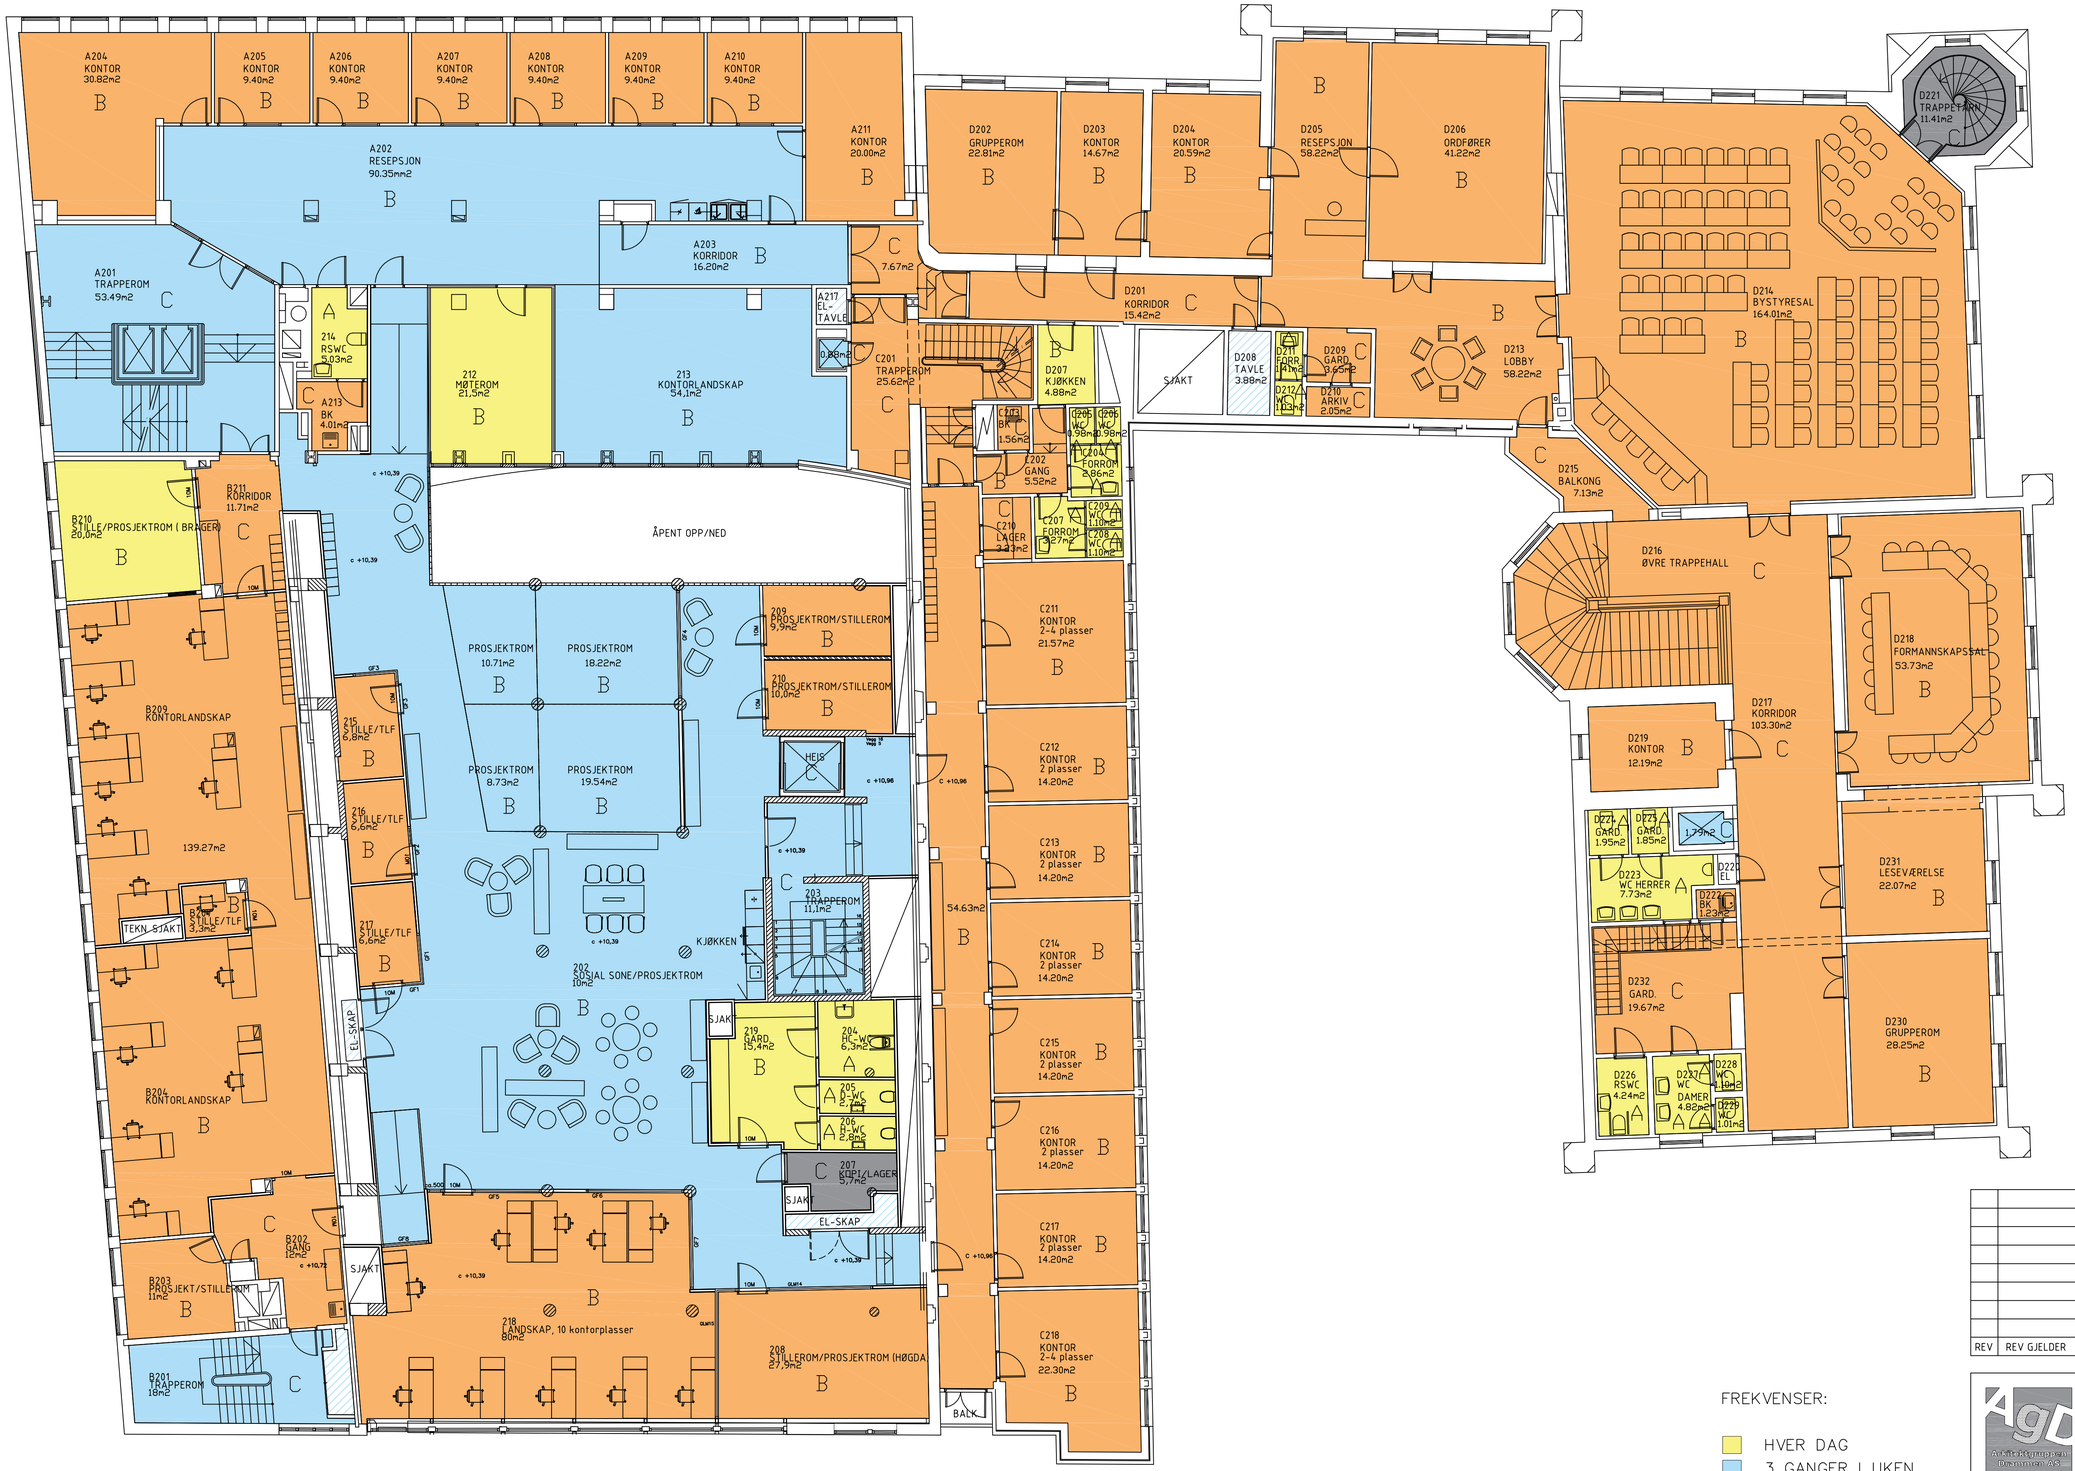

REV	REV GJELDER	DATO	TEGN.	GODKJ.

FREKVENSER:

- HVER DAG
- 3 GANGER I UKEN
- 1 GANG I UKEN
- 1 GANG I MÅNEDEN
- INGEN RENHOLD

KVALITETSPROFILER:

A, B, C, D

ArkitektGruppen Drammen AS

Bjørn Vidar Eriksen
siv.arkitekt mnal
Svein Arne Lerkelund
siv.arkitekt mnal
Carl Erik Ubengen
arkitekt/driftsøkonom
Torhild Aakvåg
siv.arkitekt mnal

ArkitektGruppen
Drammen AS
Torgeir Vraas plass 6
3044 Drammen

Tlf.: 32 83 84 20
e-post:
firmapost@agdas.no

DRAMMEN EIENDOM KF

DRAMMEN RÅDHUS

Prosjekt nr.	Avdeling	Ansv.:	Dato
	AVD 1		29.04.19
Prosjektert	**Tegnet**	**Kontroll**	**Målestokk**
LGL	IN		

Tegning: Renhold

Tegn.nr/Rev.: 102