

IKKE UTGRAVD
STØPT GULV PÅ GRUNN

IKKE UTGRAVD
STØPT GULV PÅ GRUNN

Vegg: REI 120-M
A2-sl, d0 [A120]
Dør: EI 120 CSa (A120)

EKSISTERENDE P-AREAL

AGGREGAT-
ROM
14,6 m2





Format: A2
Filnavn: \\cowi\ne\projects\14100000\A\0171\DWG\tegninger\Plan_kjeller.dwg
Xref:

1	Byggeskisse	1:100	14.10.2018	
2	Byggeskisse	1:100	14.10.2018	

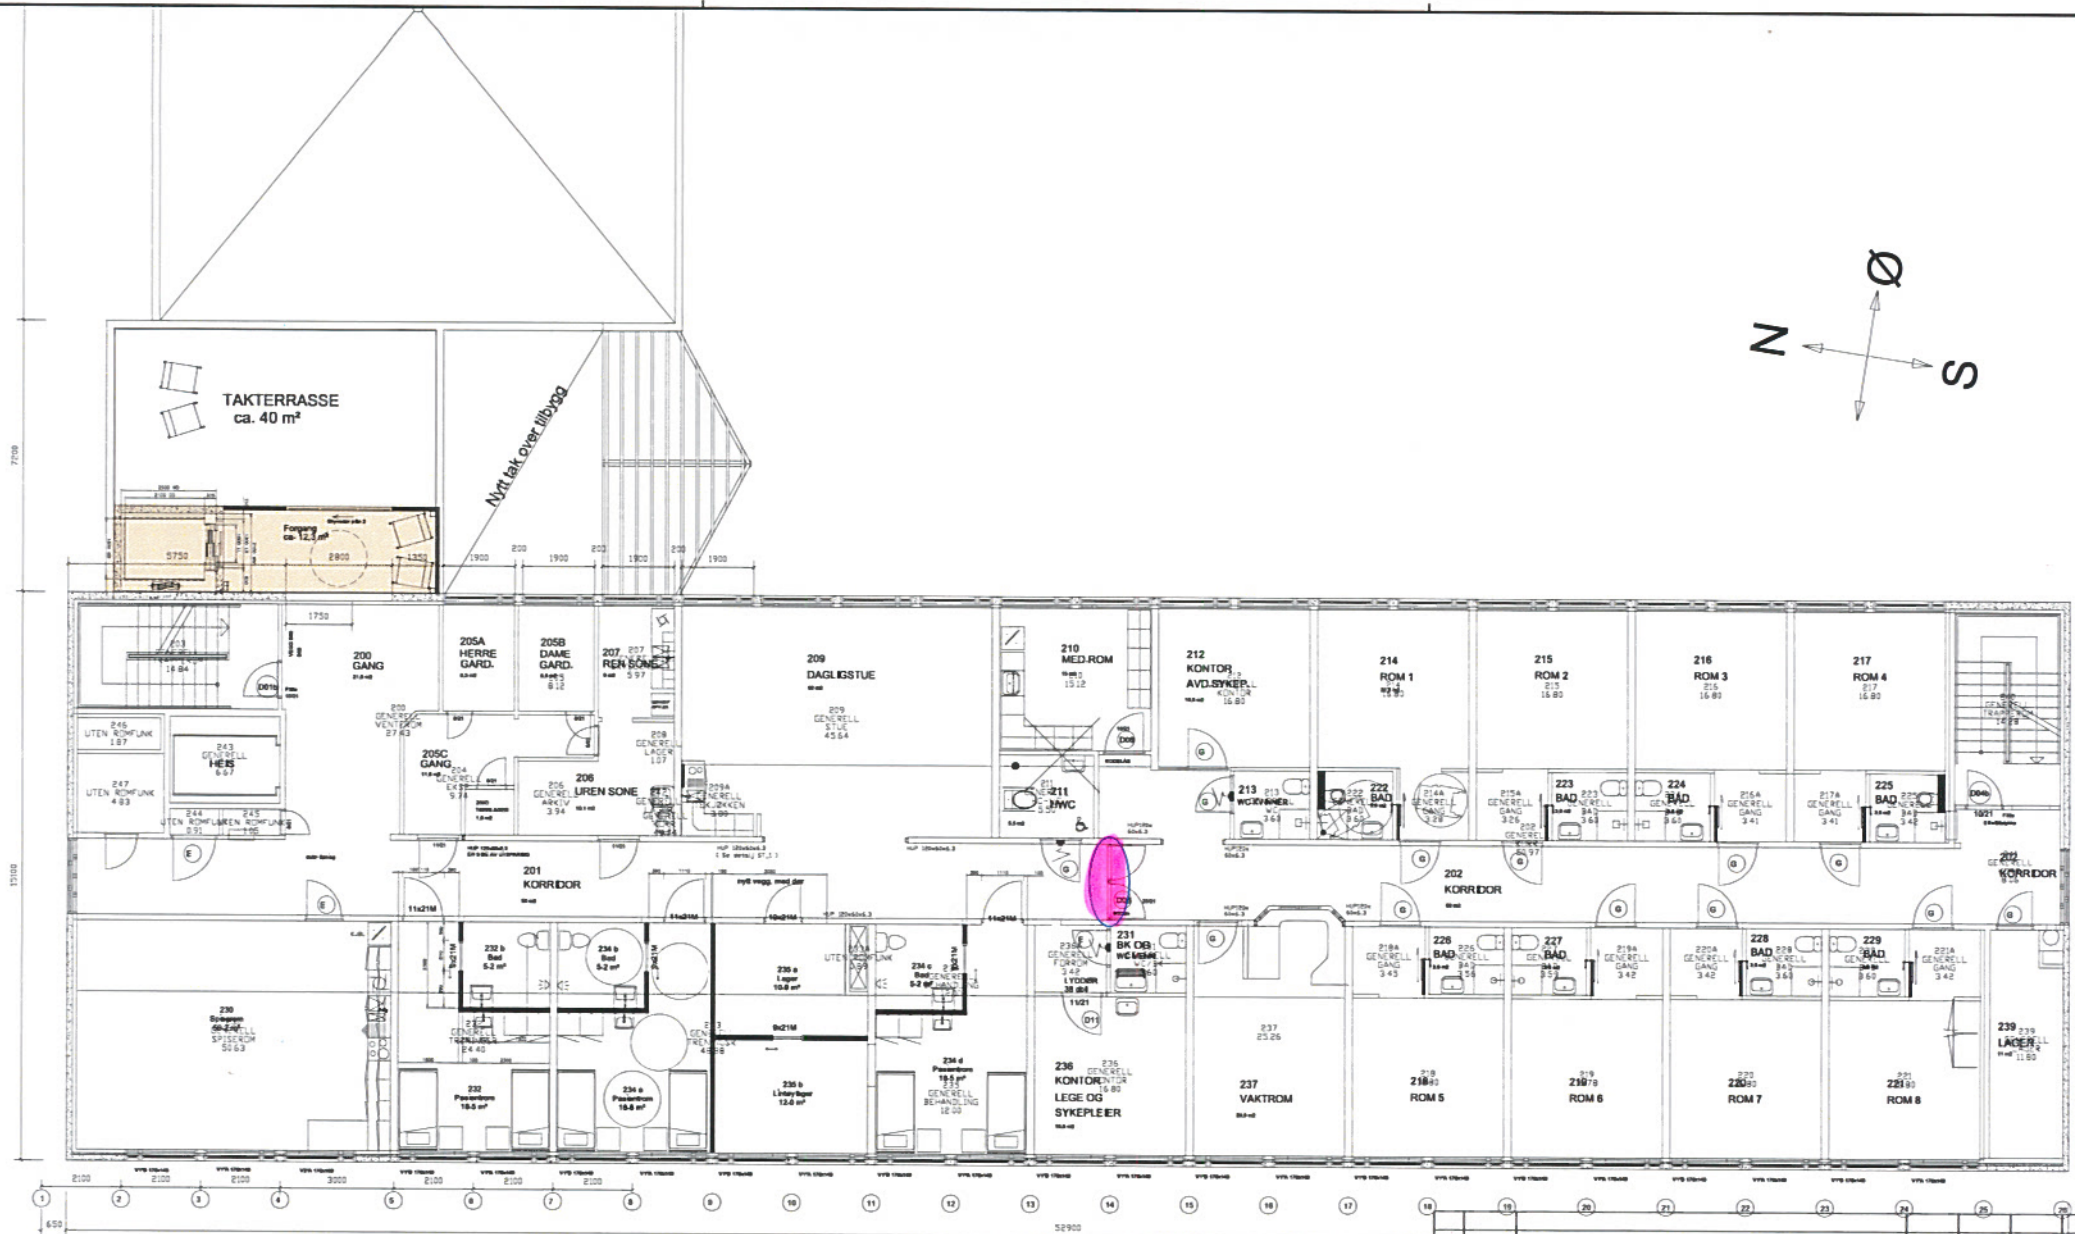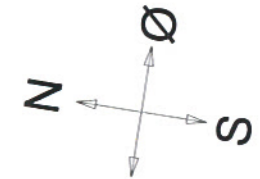


Format: A2 Filnavn: \\cowi\et\prosjekt\A\200501\ARK\20\1\DWG\tegninger\Plan_2_etasje.dwg Xref:

A 20/9-18 Lager i korridor mot nord fjernl		ktgr	kas	ktgr
Rev.	Dato	Revisjonen gjelder		
		Nr.	Saksb.	Sistom.l.
Kristiansund kommune		ktgr		ktgr
Barmannhaugen bo- og servicesenter		Sistemannskont.	Oppdragsnr/vik	
Ny heis og ombygging av kjeller		Fag	ktgr	
Plan 2. etasje		ARK	Måstokk	1:100
		Dato		
		20.02.2017		
Oppdragsnr. A101271		Status		
Tegning nr. 200501-ARK-20-201		Rev. A		




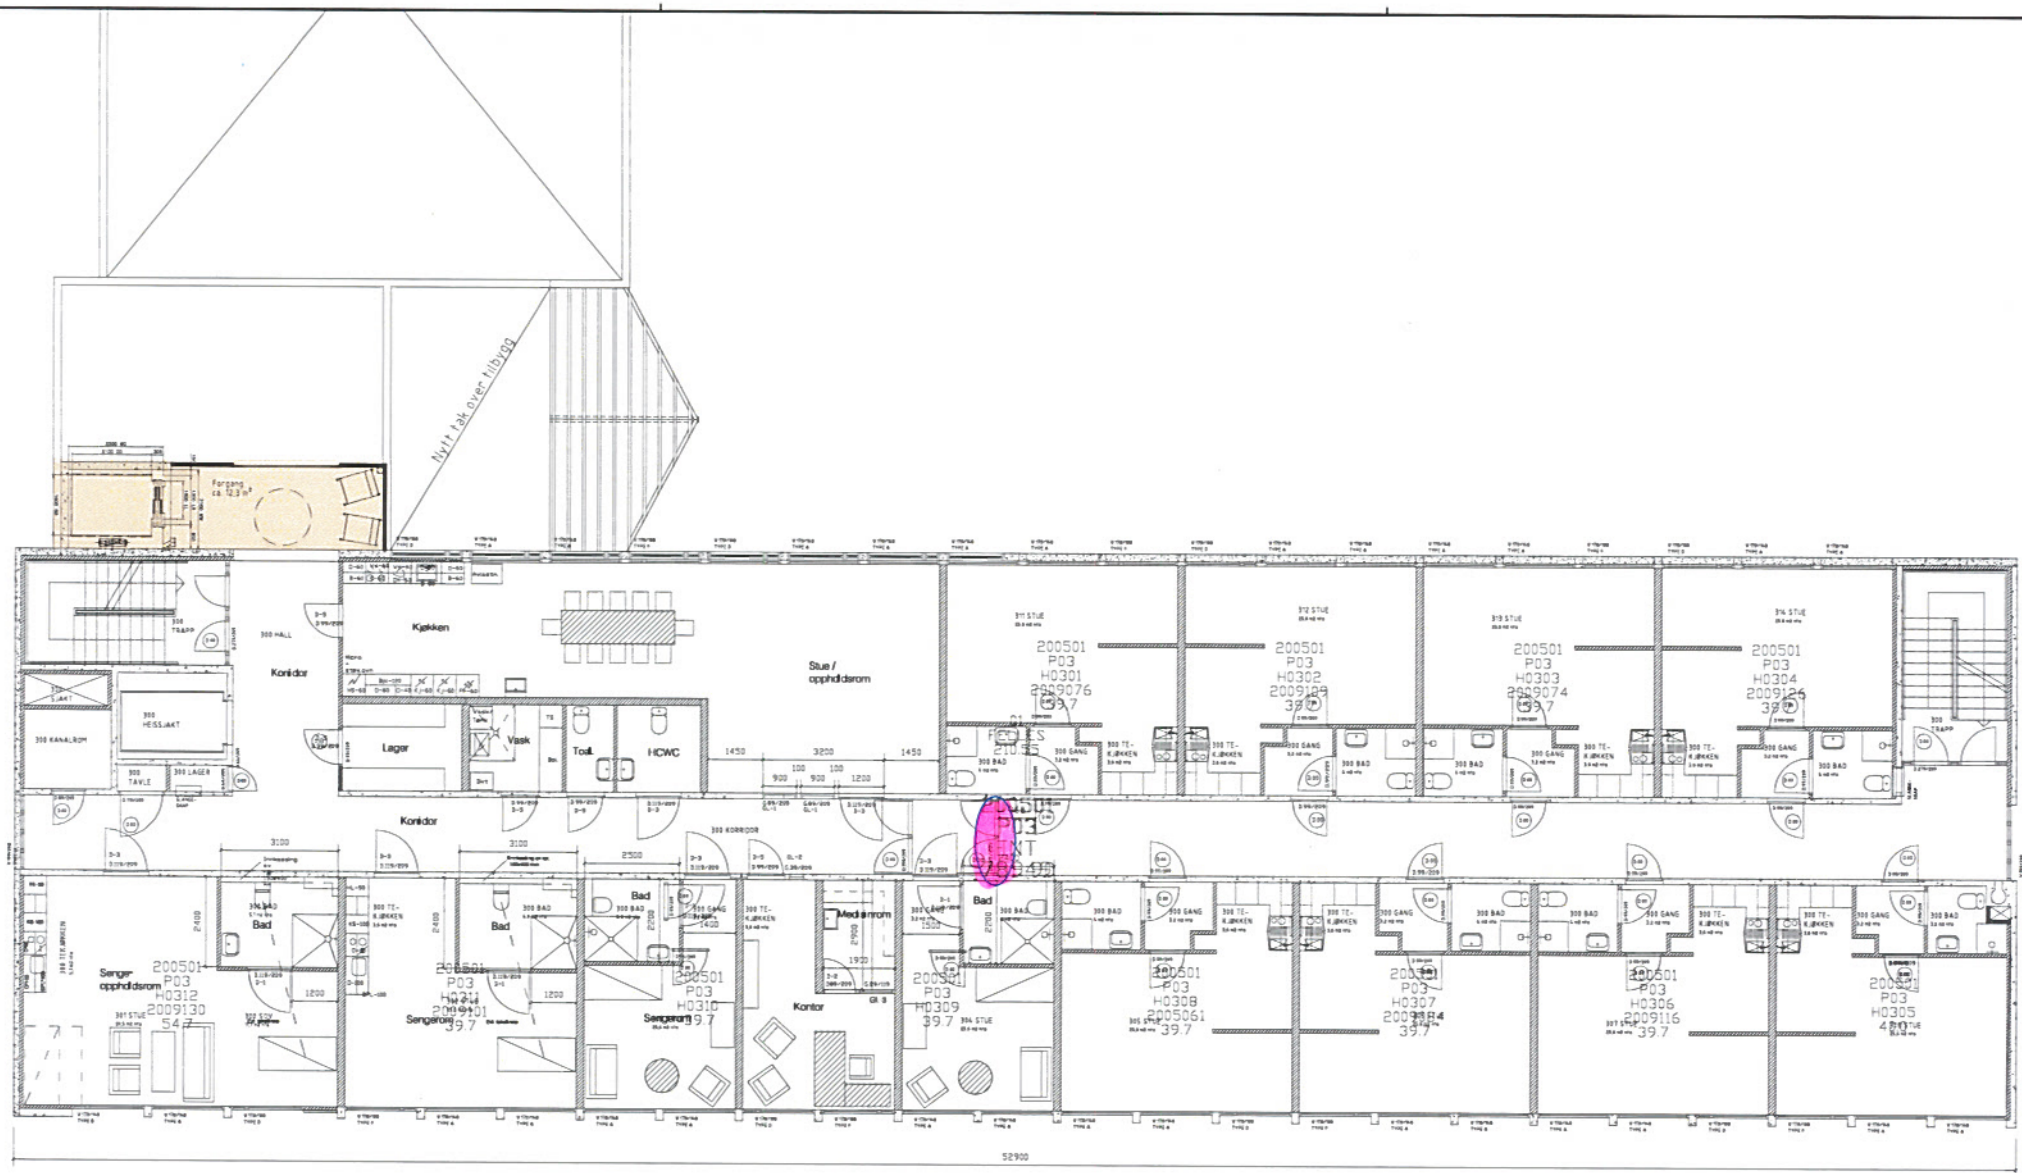

Rev.	Dato	Rendelingsen girder	Nr.	Saksb.	Sidom.L.	Oppdr.a.
Kristiansund kommune			Tegnet av kigr			
Barmannhaugen bo- og servicesenter Ny heis og ombygging av kjeller			Saksbehandler kigr			
Plan 3. etasje			Fag ARK		Oppdragsnivå kigr	
			Dato 20.02.2017		Målestokk 1:100	
COWI			Oppdrag nr. A101271		Status	
RIF			Tegning nr. 200501-ARK-20-301		Rev.	

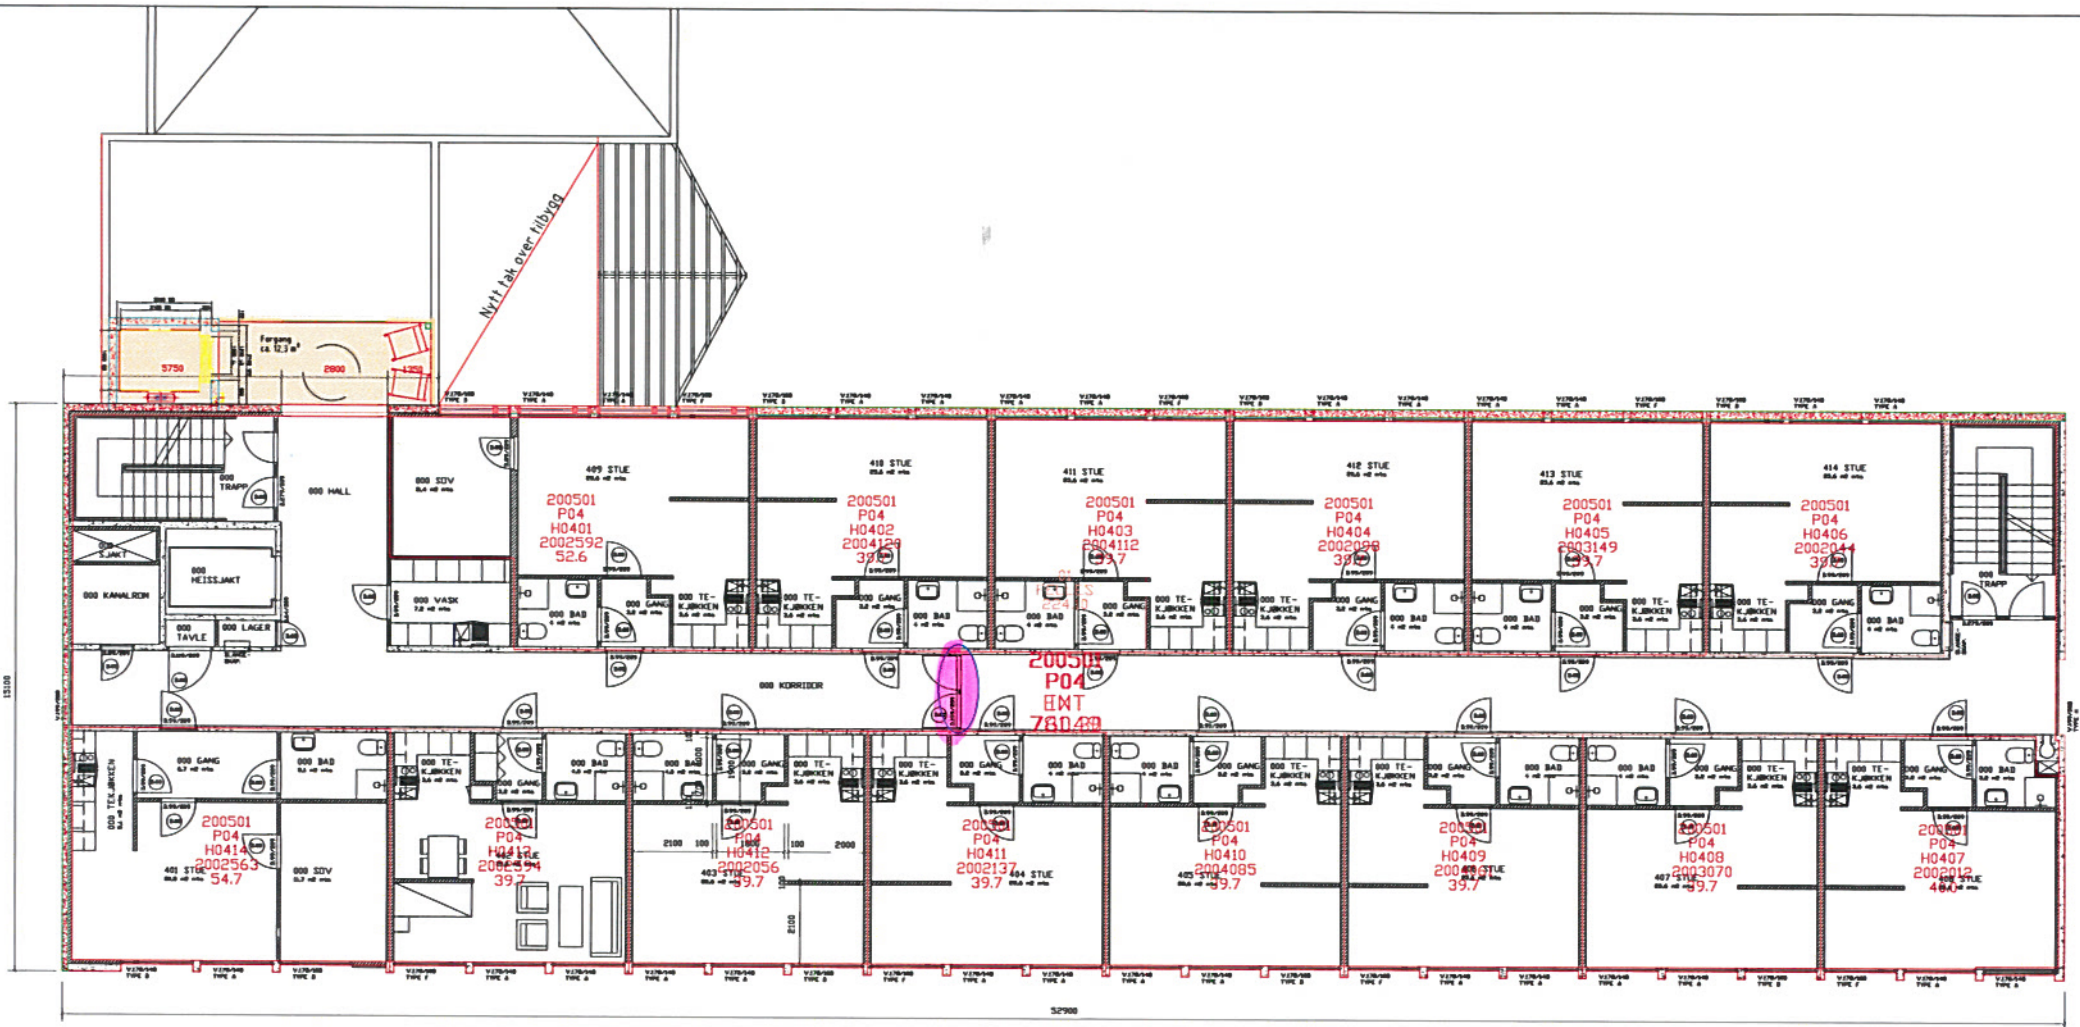

PLAN 4, ETASJE.

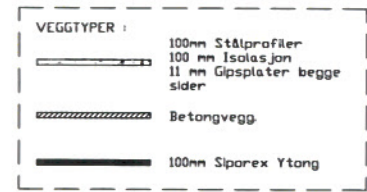

EKSISTERENDE SITUASJON

Rev	Endringen gjelder	Dato	Ans
A			
rev	endringen gjelder		Ans

KRISTIANSUND KOMMUNE		BYGGE- OG EIENDOMSSEKSJONEN	
BARMANNHAUGEN		TEMA NR	BATO
KAPTEIN BØDKERSGATE 10		Plan_4	Dkt. 2000
LEILIGHETER FOR ELDRE		_p4.DWG	KAS
4. ETASJE - 6. ETG.		TEGNER	SKALA
A3	REV -	1:100	A2