



TEGNFORKLARING

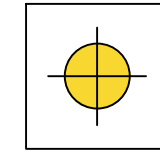

Lysmast - 6m

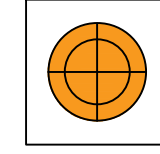


Lysmast - 10m

+15.30 Ny høyde

+15.2820 Eksisterende høyde

 Kabeltrasé


 Ny kote

 Eiendomsgrense

 Eksisterende kote

 Eksisterende turvei

 Pukkbaseng med rørledning og fiberduk
Post: A3.8

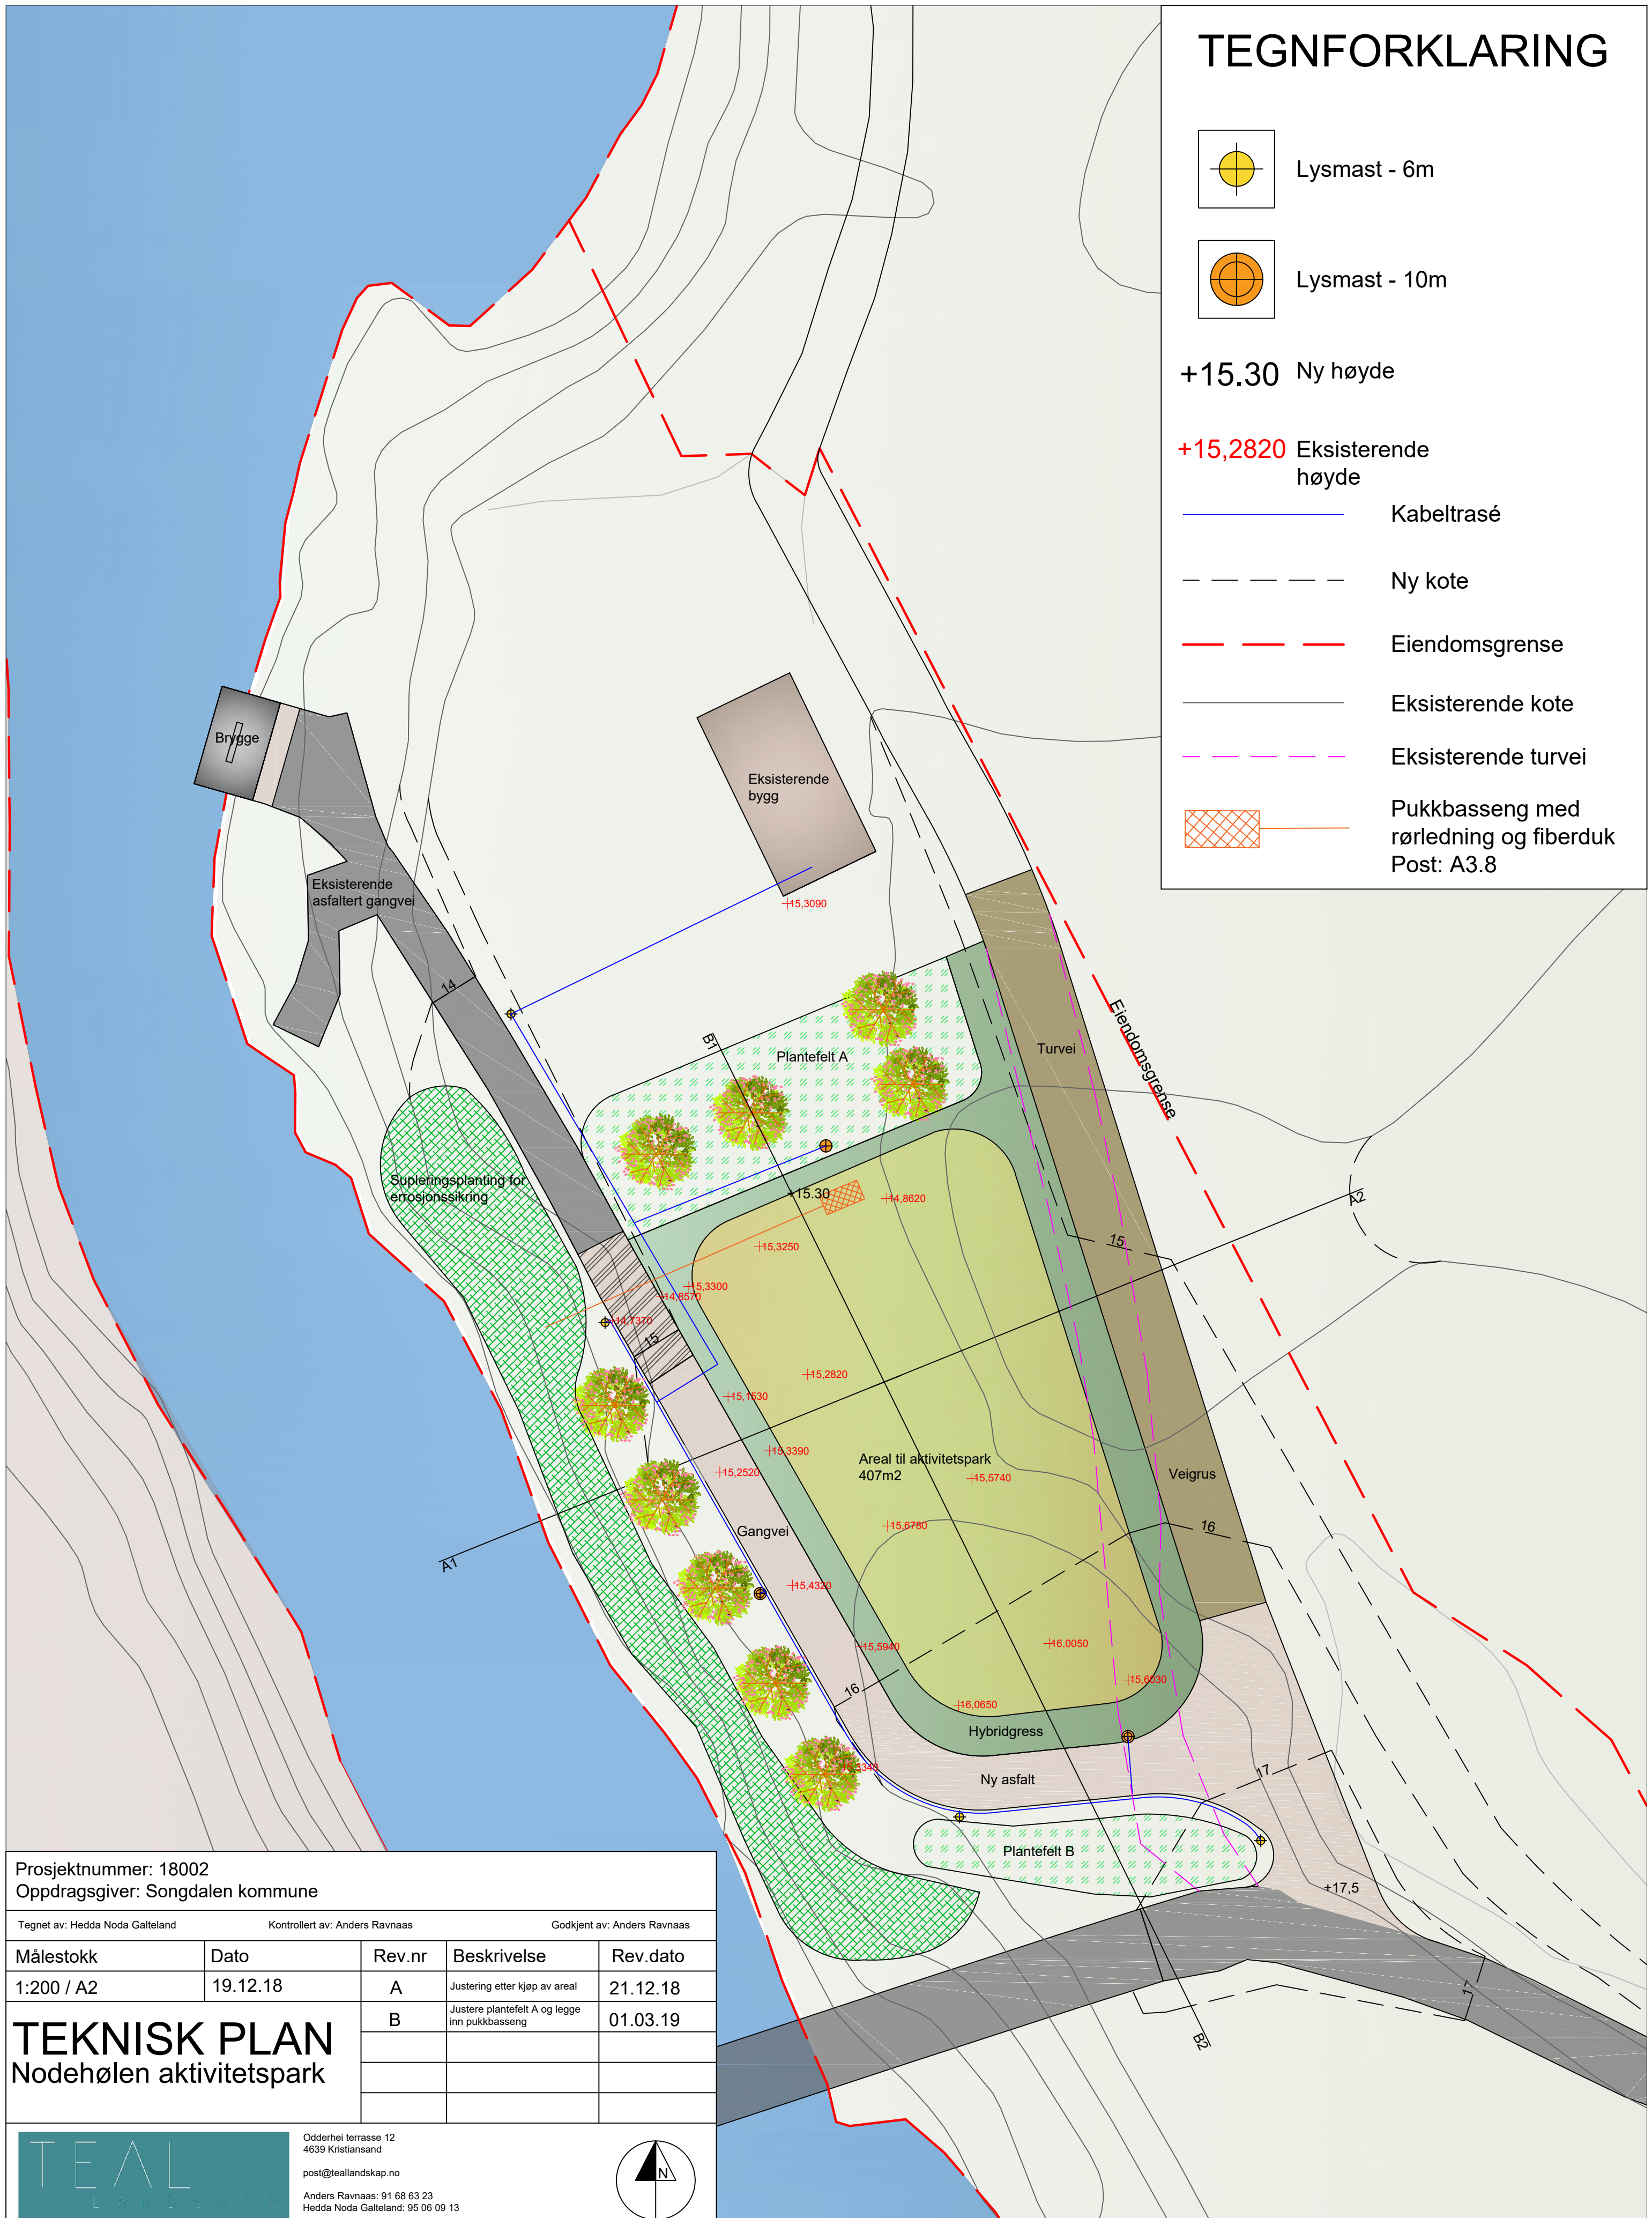

Prosjektnummer: 18002
Oppdragsgiver: Songdalen kommune

Tegnet av: Hedda Noda Galteland Kontrollert av: Anders Ravnaas Godkjent av: Anders Ravnaas


Målestokk	Dato	Rev.nr	Beskrivelse	Rev.dato
1:200 / A2	19.12.18	A	Justering etter kjøp av areal	21.12.18
		B	Justere plantefelt A og legge inn pukkbaseng	01.03.19

TEKNISK PLAN

Nodehølen aktivitetspark



Odderhei terrasse 12
4639 Kristiansand
post@teallandskap.no
Anders Ravnaas: 91 68 63 23
Hedda Noda Galteland: 95 06 09 13

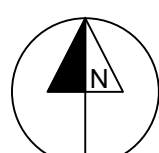

TEGNFORKLARING



Lysmast - 6m



Lysmast - 10m

+15.30 Ny høyde

+15.1530 Eksisterende høyde

Kabeltrasé

Ny kote

Eiendomsgrense

Eksisterende kote

Eksisterende turvei

Pukkbaseng med rørløsing og fiberduk
Post: A3.8



Prosjektnummer: 18002
Oppdragsgiver: Songdalen kommune

Målestokk	Dato	Rev.nr	Beskrivelse	Rev dato
1:200 / A3	21.10.18	A	Justeringer etter fagp av areal	21.12.18
		B	Justere plantefelt A og legge inn pukkbaseng	01.03.19

TEKNISK PLAN
Nodehølen aktivitetspark

TEAL LANDSKAP
Oddenhe terrasse 12
4020 Krokland
post@tealandskap.no
Anders Ravnås: 91 68 63 23
Hedda Noda Galleland: 95 06 09 13