


360.003 Fraluft eksos garasje

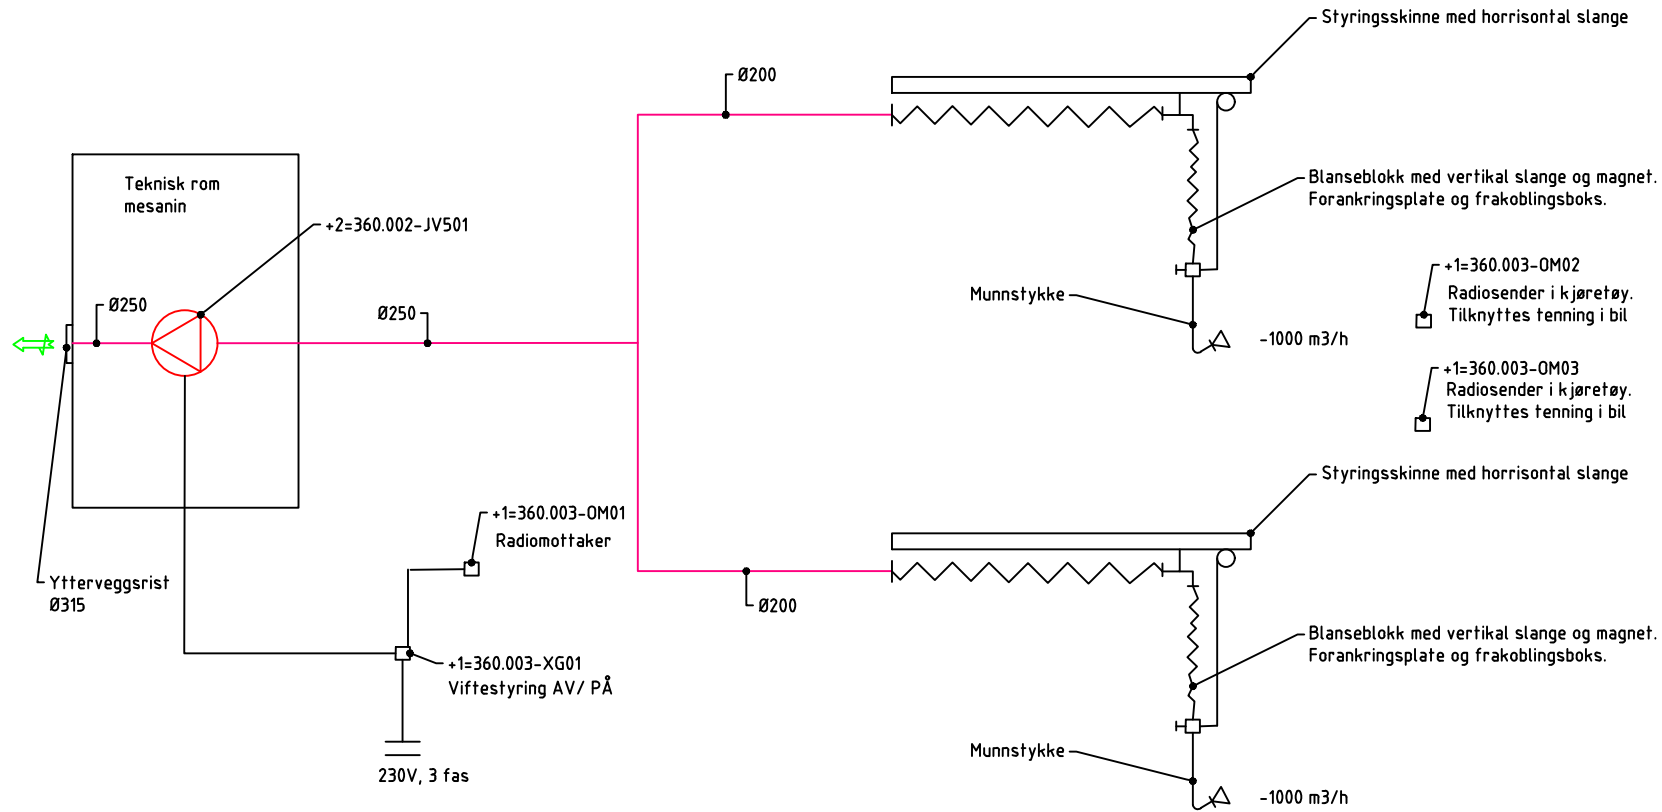

REV.	DATO.	REVIDERING GJELDER	TEGNET	KONTR.	GODKJ.	ANSVARL.
0	28.05.19	FØRSTIE UTKAST	RTNH	IMI	IMI	IMI



SWECO Norge AS
Hjelmår Johansensgate 23, Trondheim
Tlf: 77 60 09 00

Branngarasje Tranøy	Skala	1:1	Originalversjon	A4
	Oppdragsnummer	10209065	Oppdragsleder	Inge Isaksen
Luftbehandling eksosavtrekk 360.003	Prosjektnummer	V-360-40-003	Revisjon	- X 0