


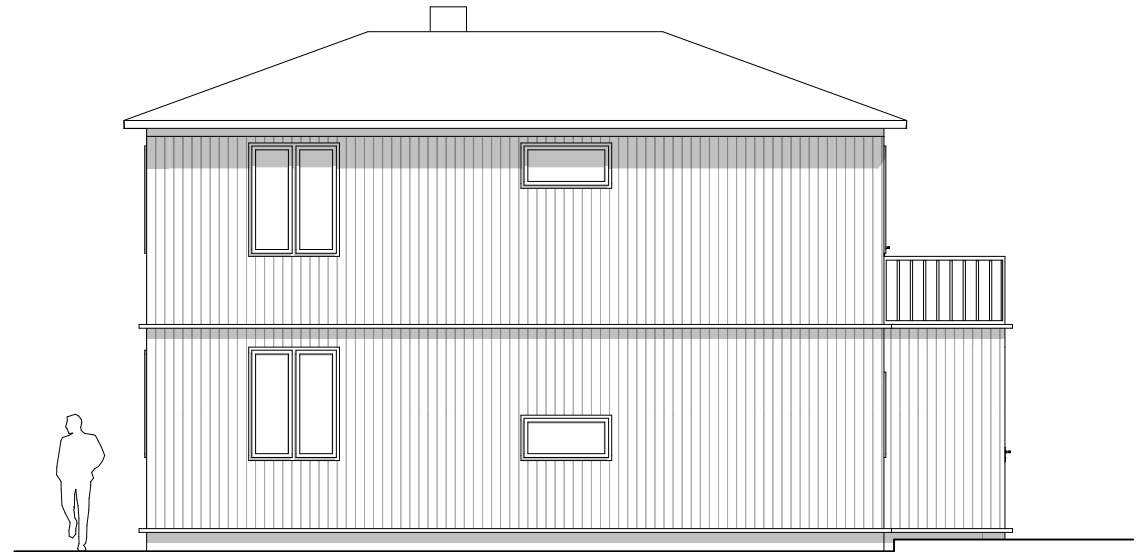

1:100 Fasade NORD



1:100 Fasade ØST

						Tegning					
						<b>Fasade Nord og Øst</b>					
						Konggata 28					
						3019 Drammen					
B	1	Justert vindu	29/11-17	SRB	SB						
A	1	Rammesøknad	29/05-17	SRB	SB						
<b>Rev</b>	<b>Nr</b>	<b>Beskrivelse</b>	<b>Dato</b>	<b>Sign</b>	<b>Kontr</b>						
						 <b>B-CONSULT</b>	B-Consult AS Lilleakerveien 25 0283 Oslo epost: post@b-consult.no tlf: 22 92 66 10		Gnr./Bnr. 114/636	Mål: 1:100	Tegningsnr. A40-02
							Sign. SRB	Kontroll SB	Dato 29.11.2017	Rev. ID B	