


NB! Dette er en orienterende tegning mht. eksisterende forhold.
Det tas forbehold om målriktighet.

Før utførelse og bestilling må alle mål kontrolleres på stedet.
Alle mål på eksisterende bygg som er avgjørende for rett bestilling
av nye komponenter, skal kontrollmåles av entreprenør
før endelige bestillinger.

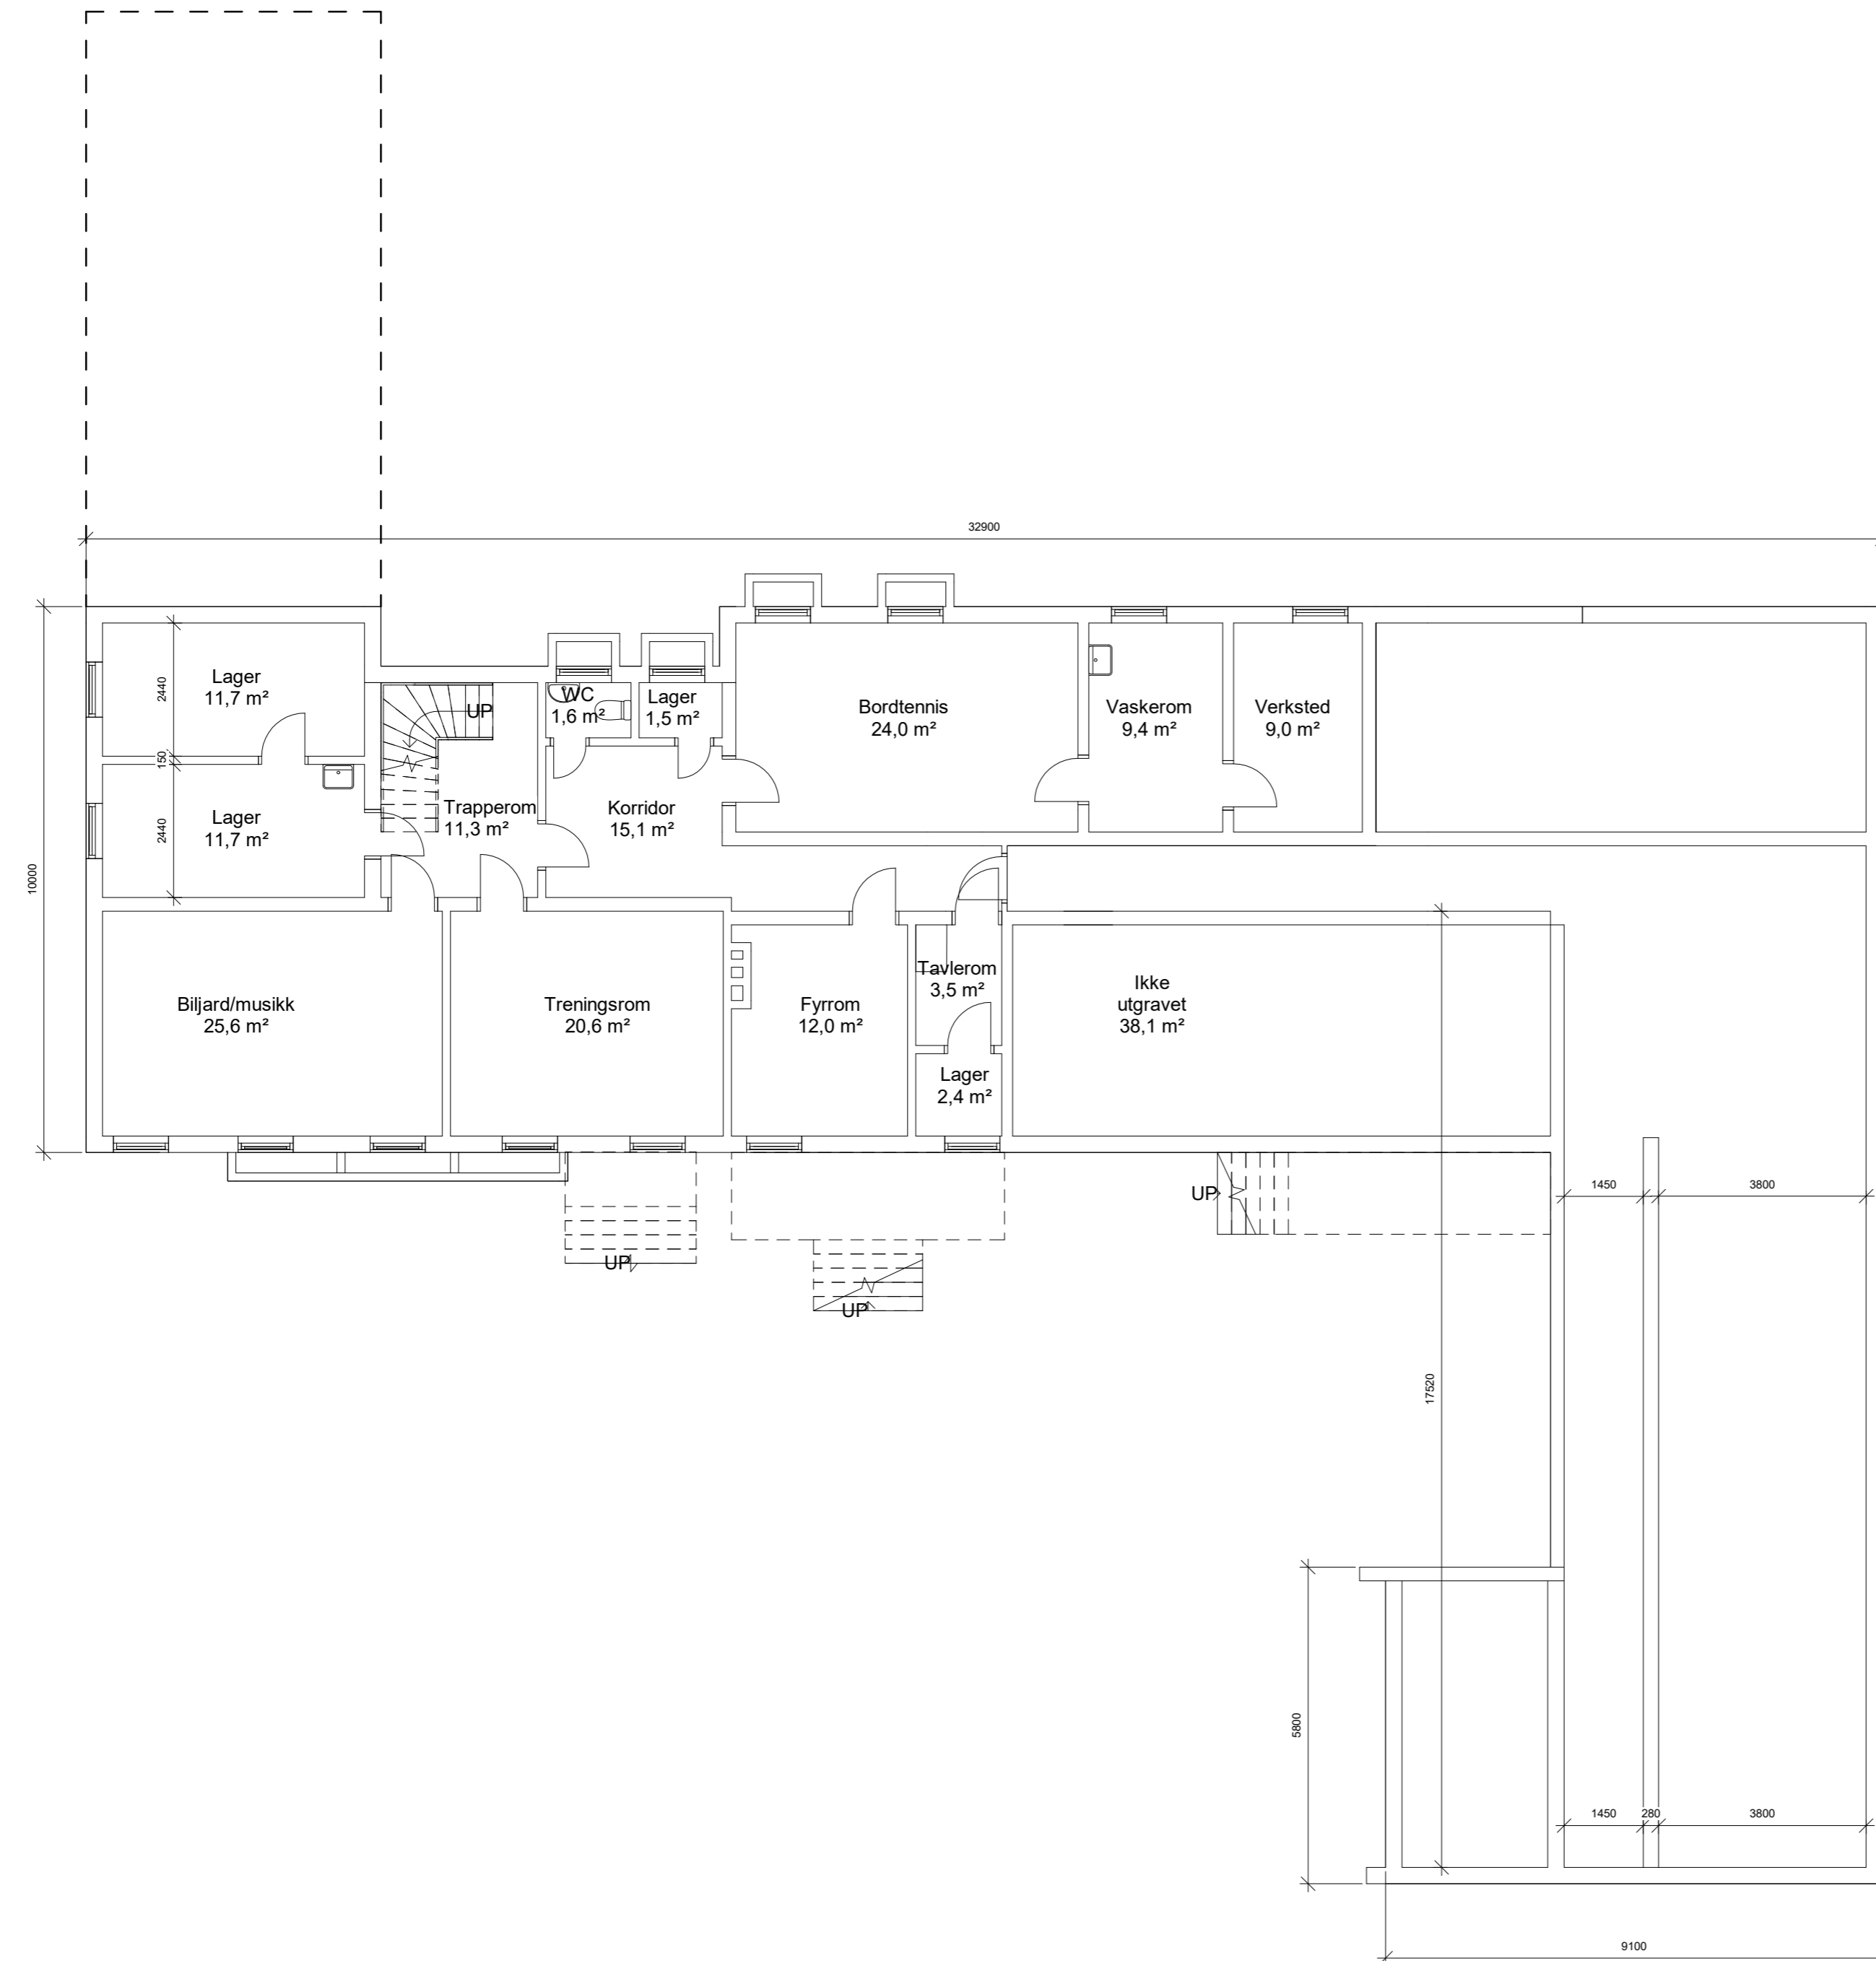

Byggherre:
Statsbygg HK

Gunnerusgate 6
0155 Oslo
postmotak@statsbygg.no

RIK Arkitektur

Ryensvingen 5, 8.etg
0680 Oslo
Tlf.: 91 91 61 11 E-post: firmapost@rikarkitektur.no

| | | |
|--|--|--|
| | | |
| | | |
DATO: BESKRIVELSE: REV: TEGN: GODKJ:

| | |
|---|--|
| Prosjekt Hedmark ungdoms- og familiesenter Dr. Thorshaugs veg 6 2335 Stange | Gnr: 93 Bnr: 207 Målestokk / Format 1 : 100 A2 |
| Prosj.Nr Fase 1164301 Anbudstegning | Opprettet dato 27.05.2019 |
| Tegningsnavn Første undretasje EKS | Disiplin ARK |
| | Tegn. / Kontr. JK / MD |
| Tegningsnr. 18764-A-U1-PL-200-801 | Revisjon Status |