



NB! Dette er en orienterende tegning mht. eksisterende forhold. Det tas forbehold om mårløpighet.

Før utførelse og bestilling må alle mål kontrolleres på stedet. Alle mål på eksisterende bygg som er avgjørende for rett bestilling av nye komponenter, skal kontrollmåles av entreprenør før endelige bestillinger.

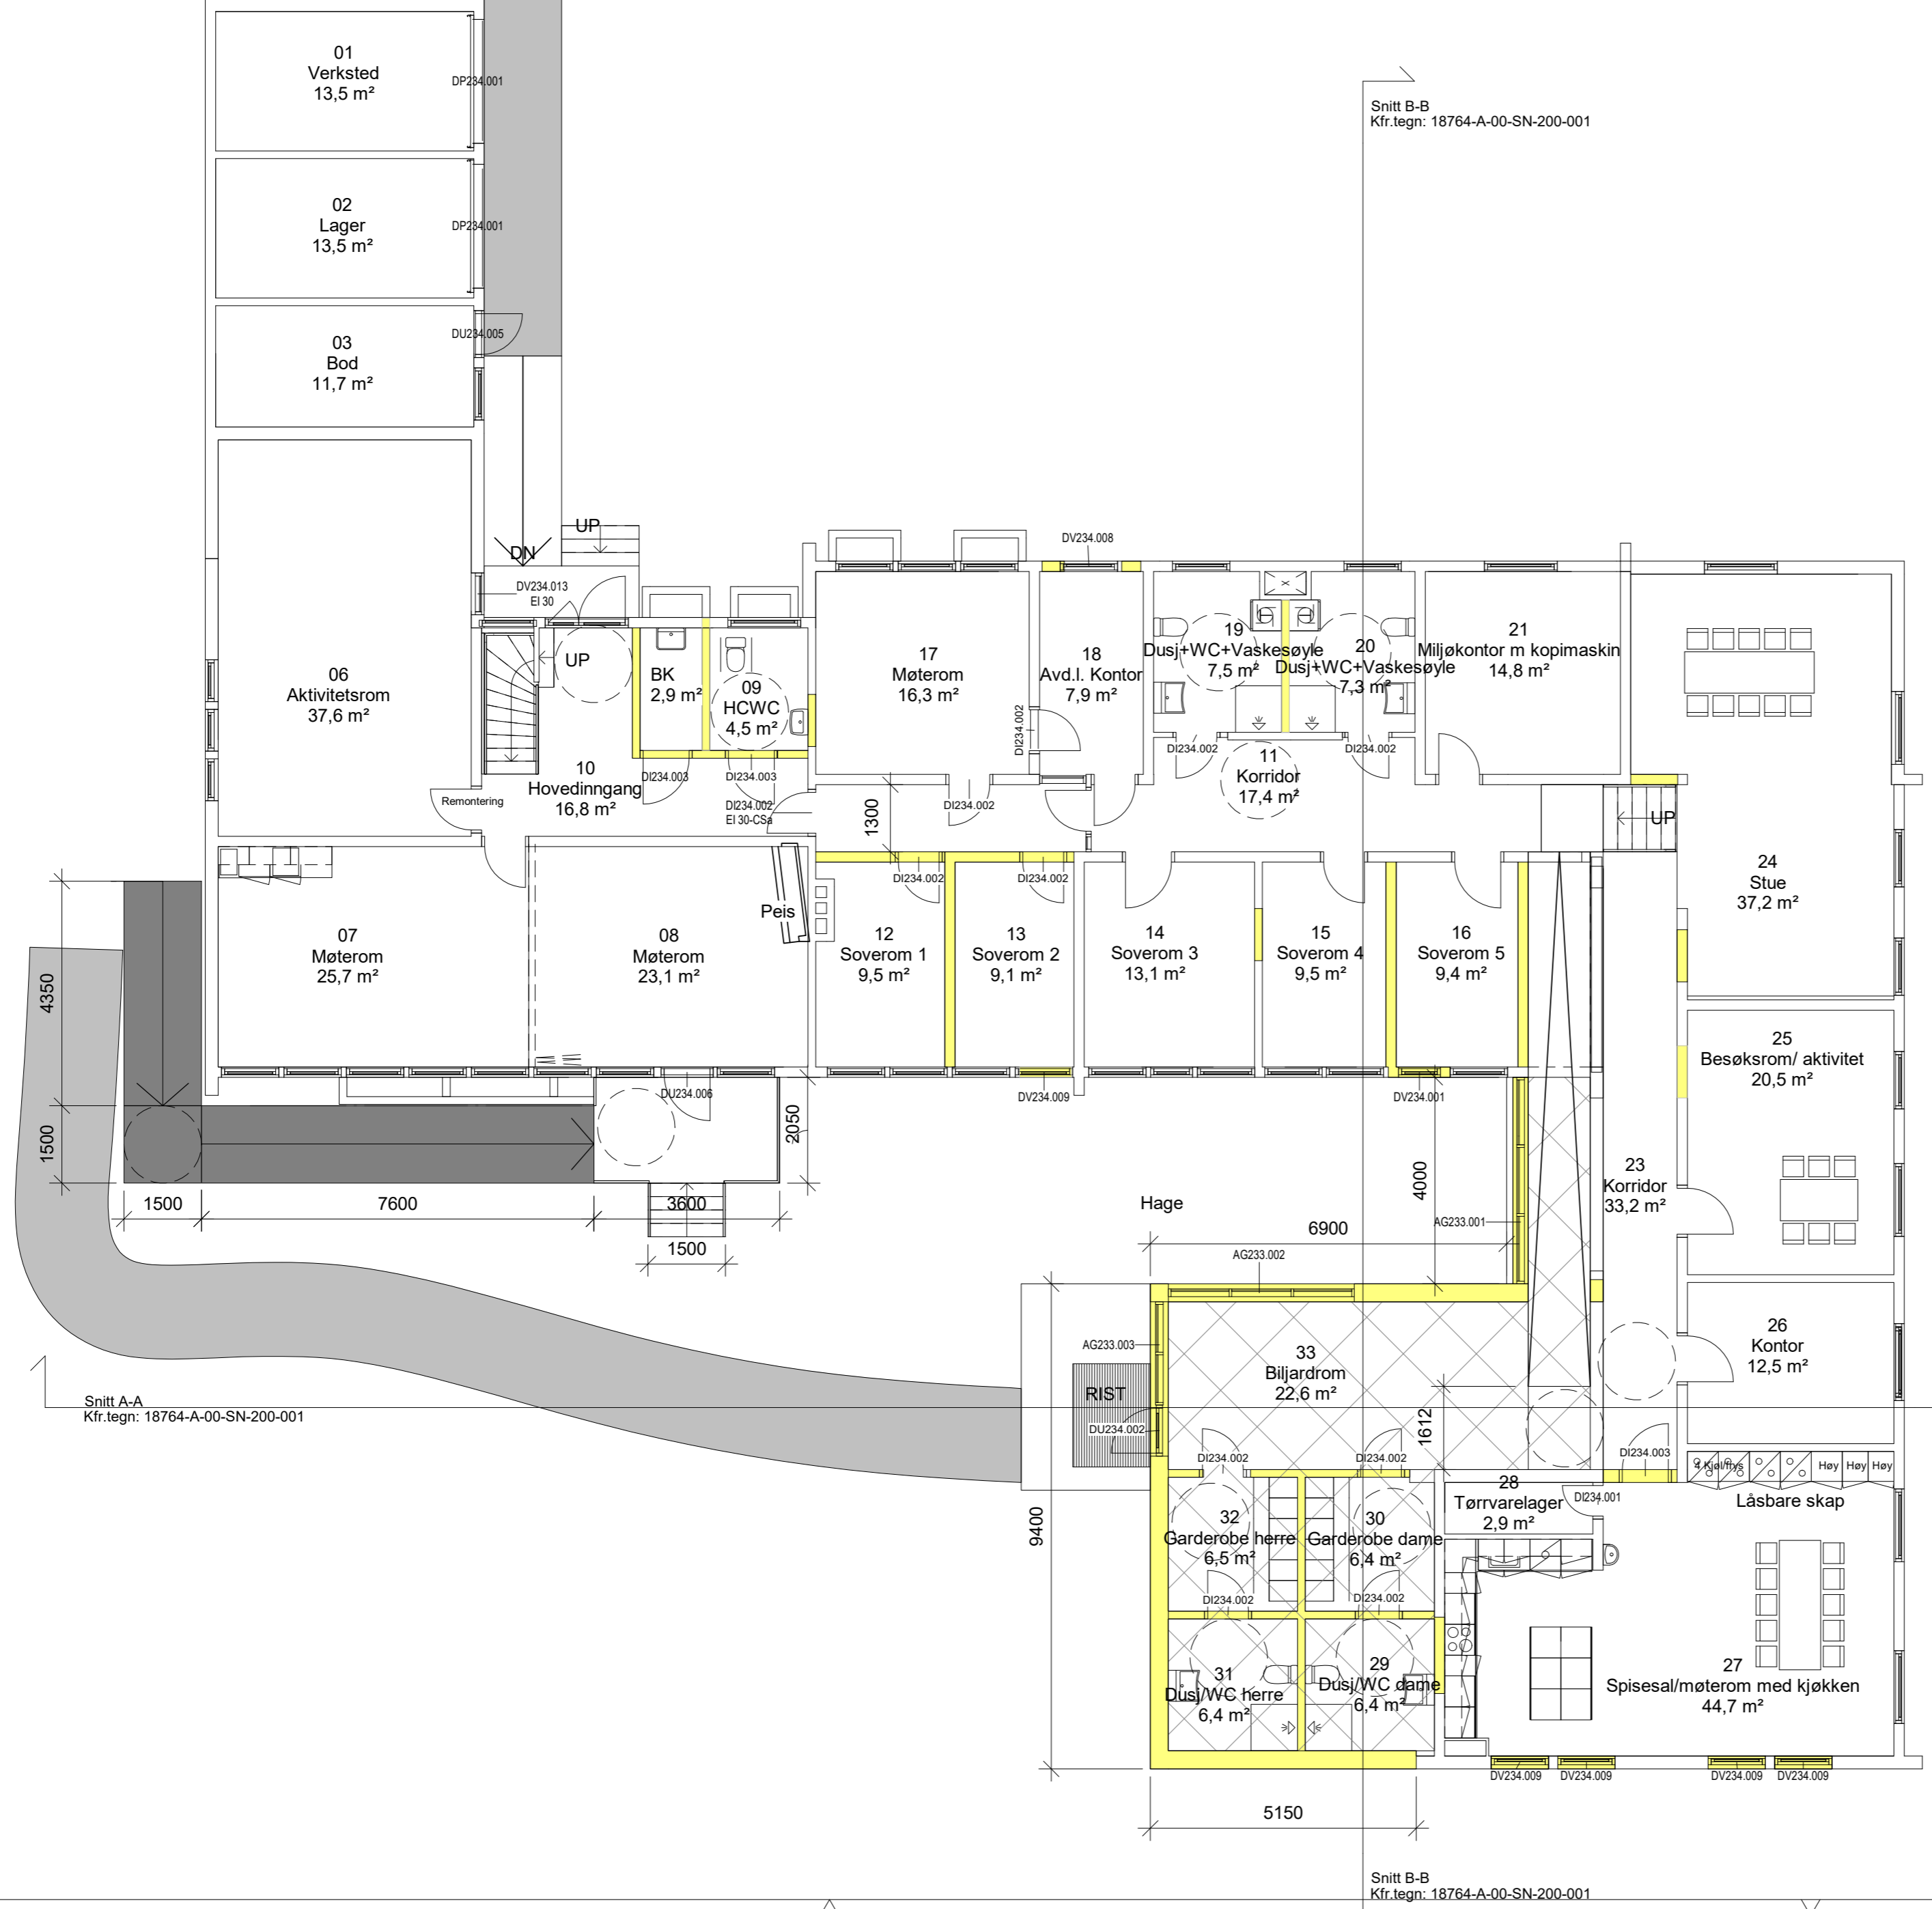

- Nye vegger og tetting av åpninger i vegg
- Tilbygg

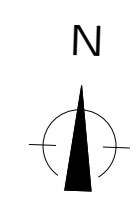

Byggherre:
Statsbygg HK
 Gunnerusgate 6
 0155 Oslo
 postnotak@statsbygg.no

RiK Arkitektur
 Ryensvingen 5, 8.etg
 0680 Oslo
 Tlf.: 91 91 61 11 E-post: firmapost@rikarkitektur.no

DATO:	BESKRIVELSE:	REV:	TEGN:	GODKJ:
Prosjekt Hedmark ungdoms- og familiesenter Dr. Thorshaugs veg 6 2335 Stange	Gnr: 93 Bnr: 207 Målestokk / Format 1 : 100 A2			
Prosj.Nr 1164301	Fase Anbudstegning			Opprettet dato 27.05.2019
Tegningsnavn Først etasje NY				Disiplin ARK Tegn. / Kontr. JK / MD
Tegningsnr. 18764-A-01-PL-200-002				Revisjon
				Status