



AG233.001

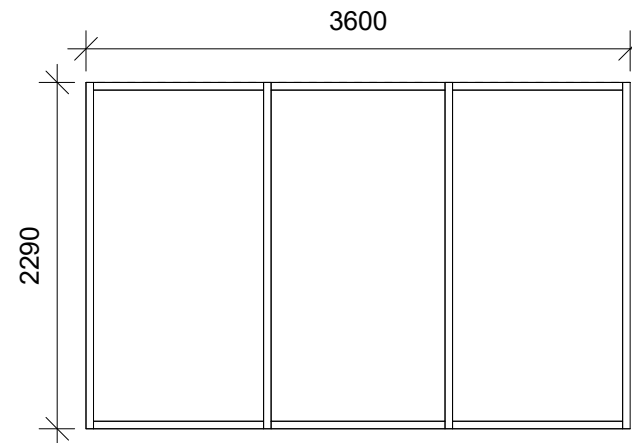

AG233.002

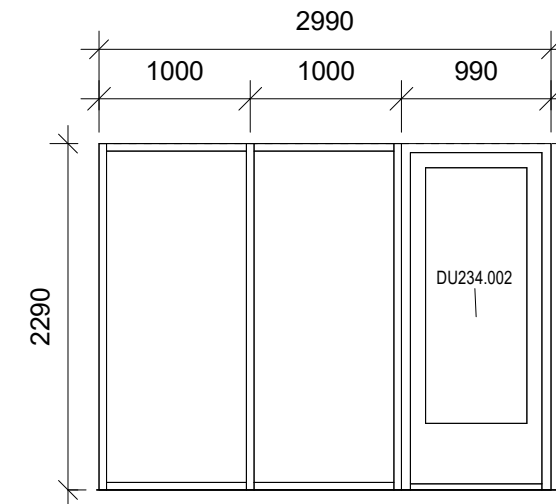

AG233.003

Glassfelt		
Type	Type Mark	Area
AG233.001_4000x1690	AG233.001	6,8 m ²
AG233.002_3600x2290	AG233.002	8,2 m ²
AG233.003_2000x2290	AG233.003	4,6 m ²

Rev	Dato	Beskrivelse	Sign	Kontr
		RiX Arkitektur Ryensvingen 5, 8.etg 0680 Oslo Tlf.: 91 91 61 11 E-post: firmapost@rikarkitektur.no	Byggherre Statsbygg HK Dr. Thorshaugs veg 6 2335 Stange	
Prosjekt Hedmark ungdoms- og familiesenter			Fase Anbudstegning	
Tekst Glassveggskjema			Prosj.nr. 1164301	Målestokk / Format 1 : 50 A3
			Tegn./Kontr. JK / MD	Opprettet dato 27.05.2019
Tegningsnr. 18764-A-00-SK-200-003			Disiplin ARK	Revisjon Status