


- FORELØPIG TEGNING
- SKISSEPROSJEKT
- FORPROSJEKT
- ANBUDSTEGNING**
- ARBEIDSTEGNING
- DOKUMENTASJONSTEGNING

MERKNADER GENERELT


Alle mål er gitt i mm  
 ALLE MÅL OG KOTEHØYDER SKAL KONTROLLERES PÅ STEDET

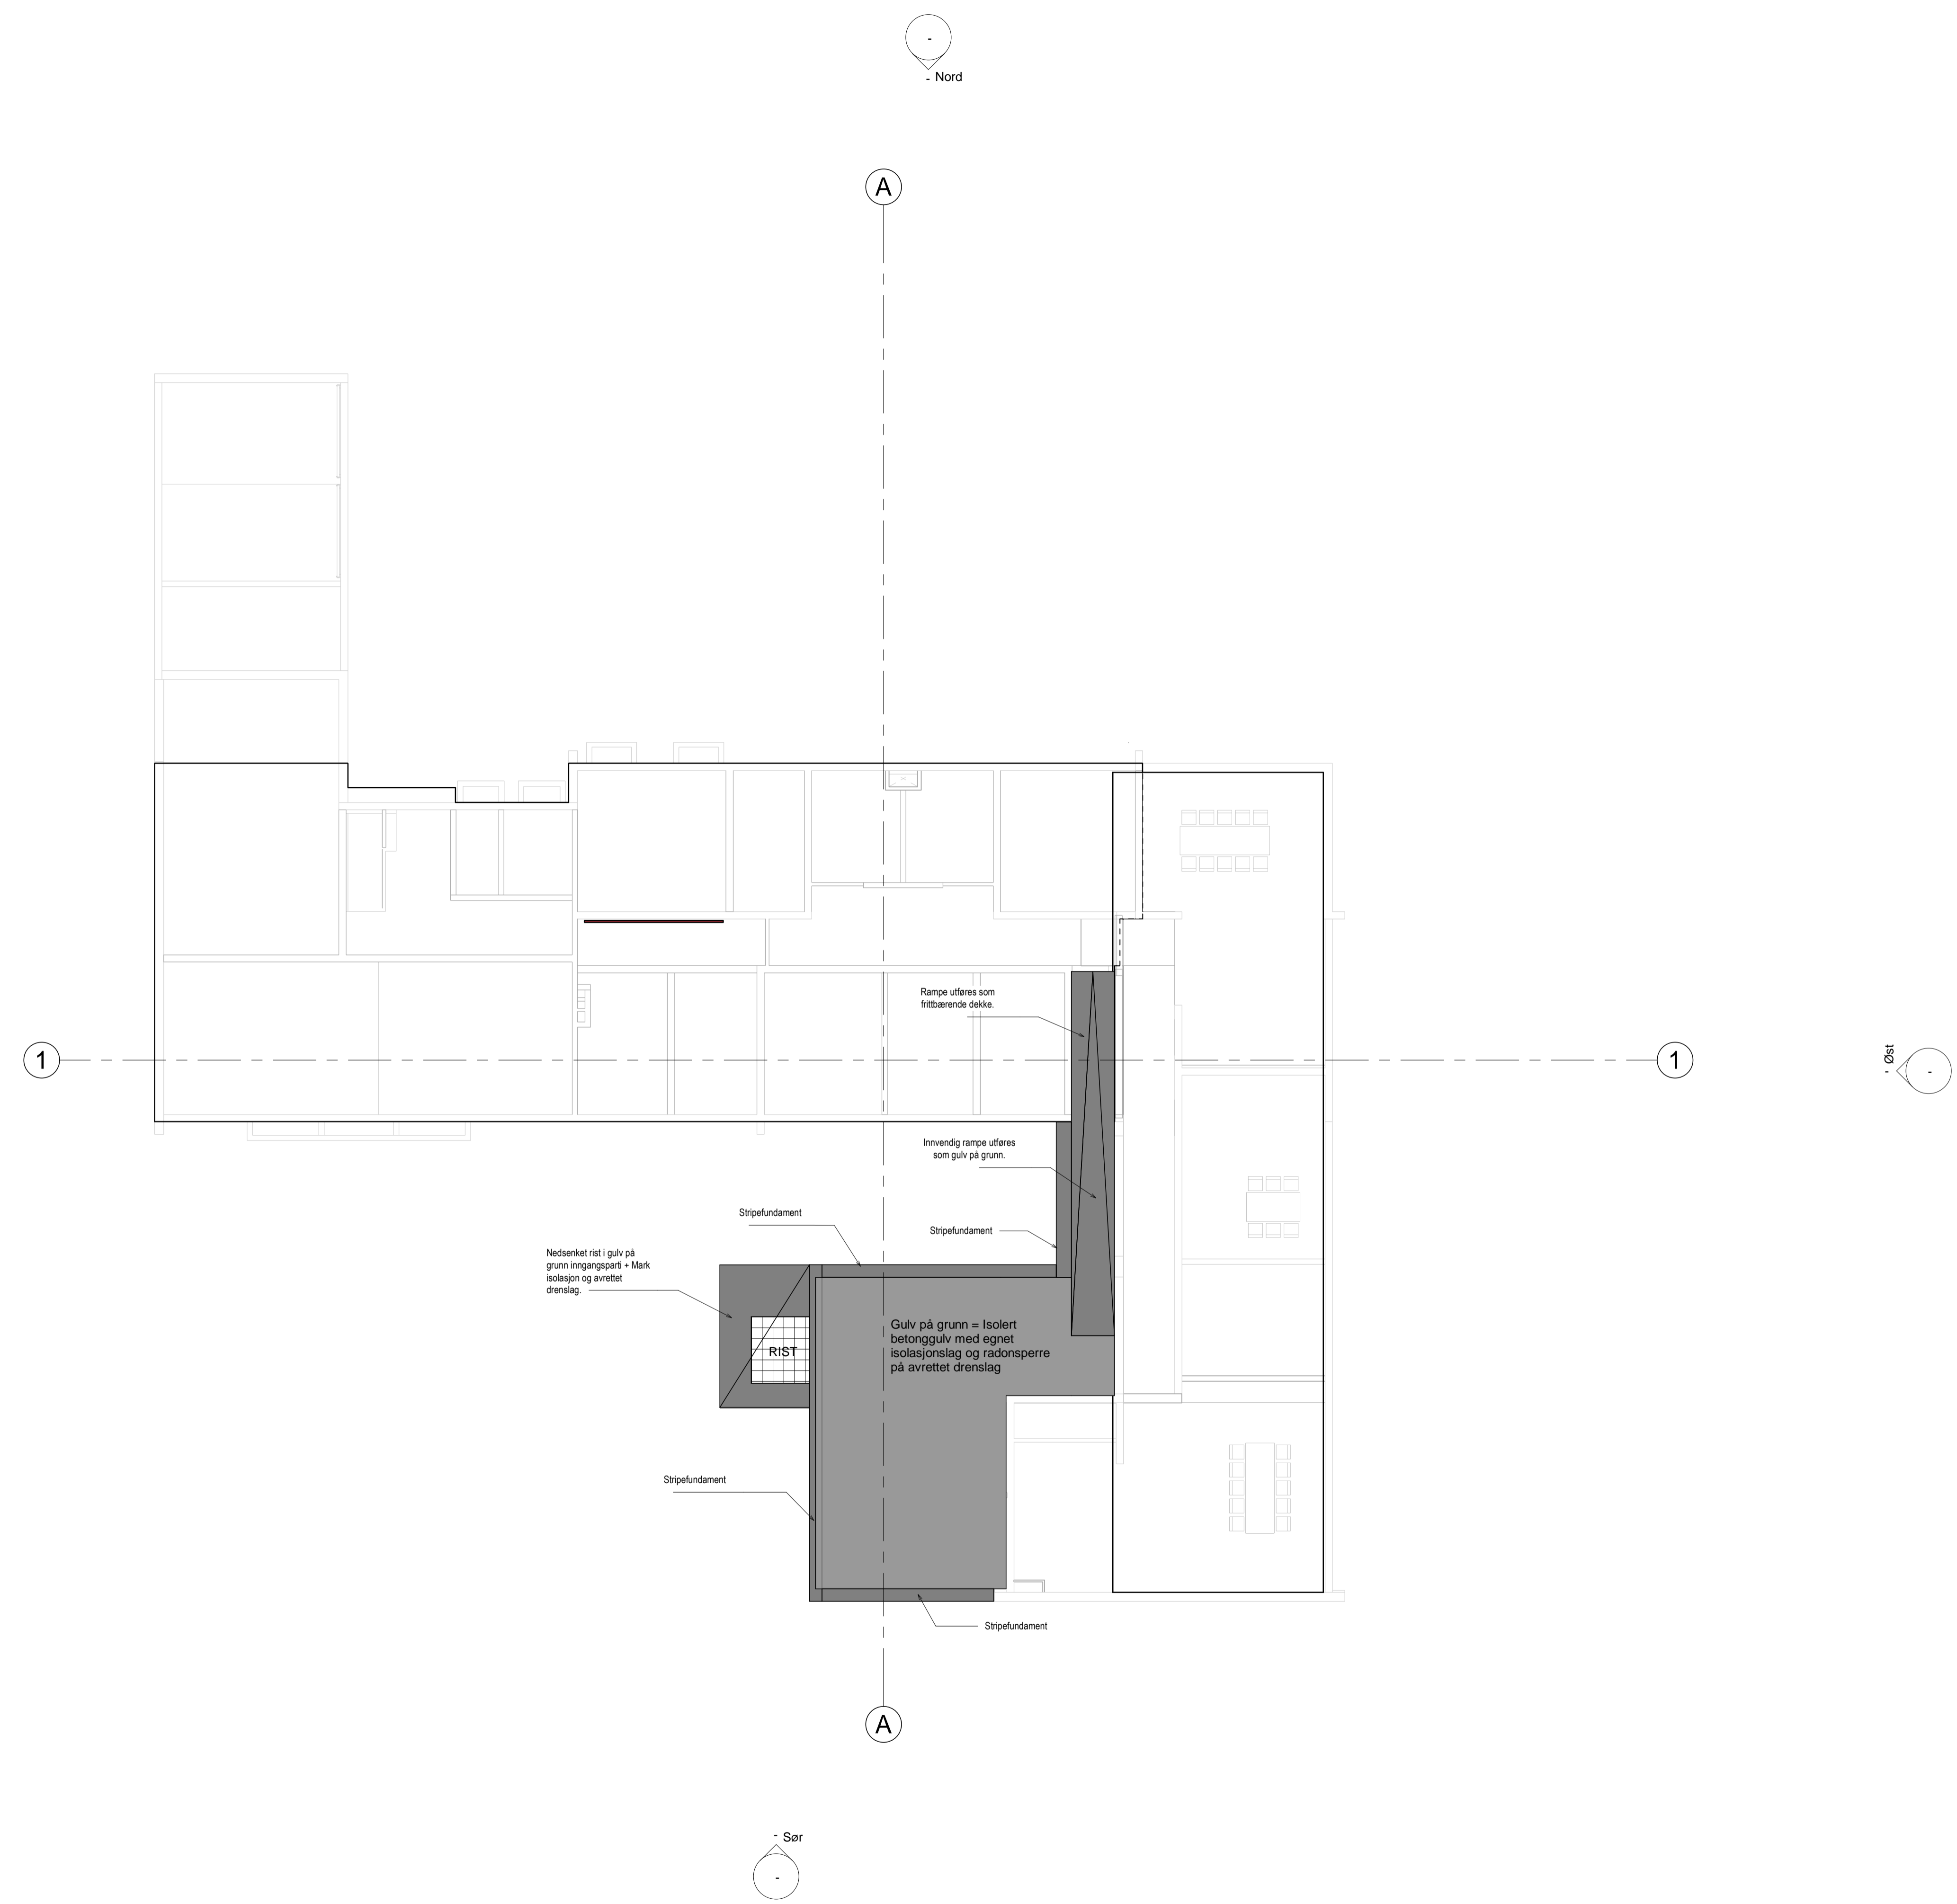



fundament - 1 : 100

DOU1 - 1 : 100
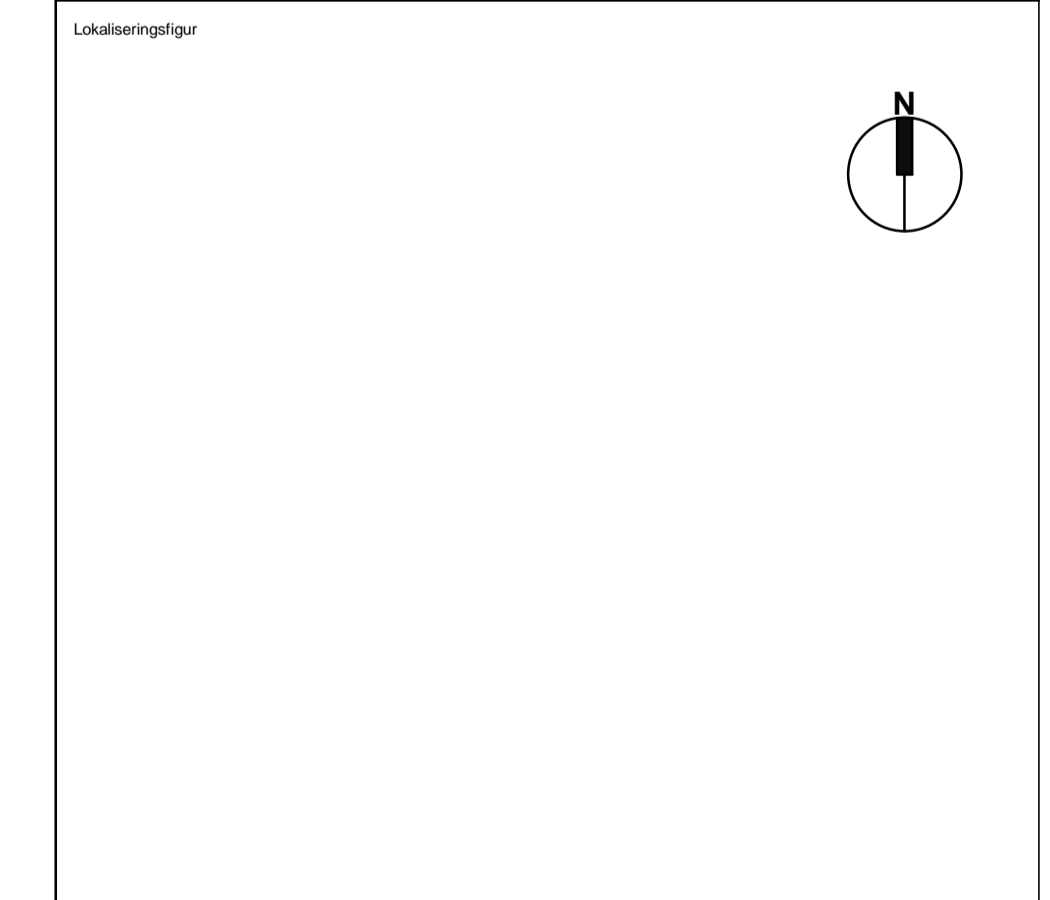
#	Beskrivelse	Dato	Sign
Tegn.nr. 18764-B-01-PL-252-001			
Proj.nr. 18764			




 UnionConsult-selskapene  
 byttet navn til  
 WSP Teknikk 04.03.19.


 Ryensvingen 5  
 0680 Oslo  
 tlf: 91916111

<b>BUF Stange</b> Gulv på grunn - Fundamenter Tilbygg FORM	Målestokk: 1 : 100	Fase: Anbudsfase
	Tegn.nr.: A1	Tegnet: KK
Tegn.nr.: 18764-B-01-PL-252-001	Rev:	Kontrollert: HK
		Dato: 27.05.2019
		Proj.nr.: 18764