








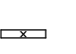

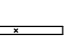
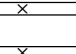
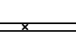
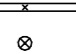

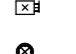












SYMBOLLISTE

442 - LYS

-  - Tak lampe - UP01T
-  - Tak lampe - UP02T
-  - Tak lampe - UP03T
-  - Tak lampe - UP04T
-  - Tak lampe - UP05T
-  - Tak lampe - UP06T
-  - 60x60 innfelt armatur - UP07T
-  - 60x60 innfelt armatur - UP08T
-  - Tak lampe - UP09T
-  - Tak lampe - UP10T
-  - Tak lampe - UP11T
-  - Kjøkken armatur - UP12T
-  - Armatur over speil - UP13T
-  - Nat/Orientering lys - UP14T
-  - Tak montert armatur - UP15T
-  - Tak montert armatur - UP16T
-  - Tak montert armatur - UP17T
-  - Tak montert armatur - UP18T
-  - Tak montert armatur - UP19T
-  - Tak montert armatur - UP20T
-  - Pendel lampe - UP21T
-  - Tak lampe - UP22T
-  - Lampe på fasade - UP23T
-  - Pullert - UP24T
-  - Lampe på fasade - UP25T

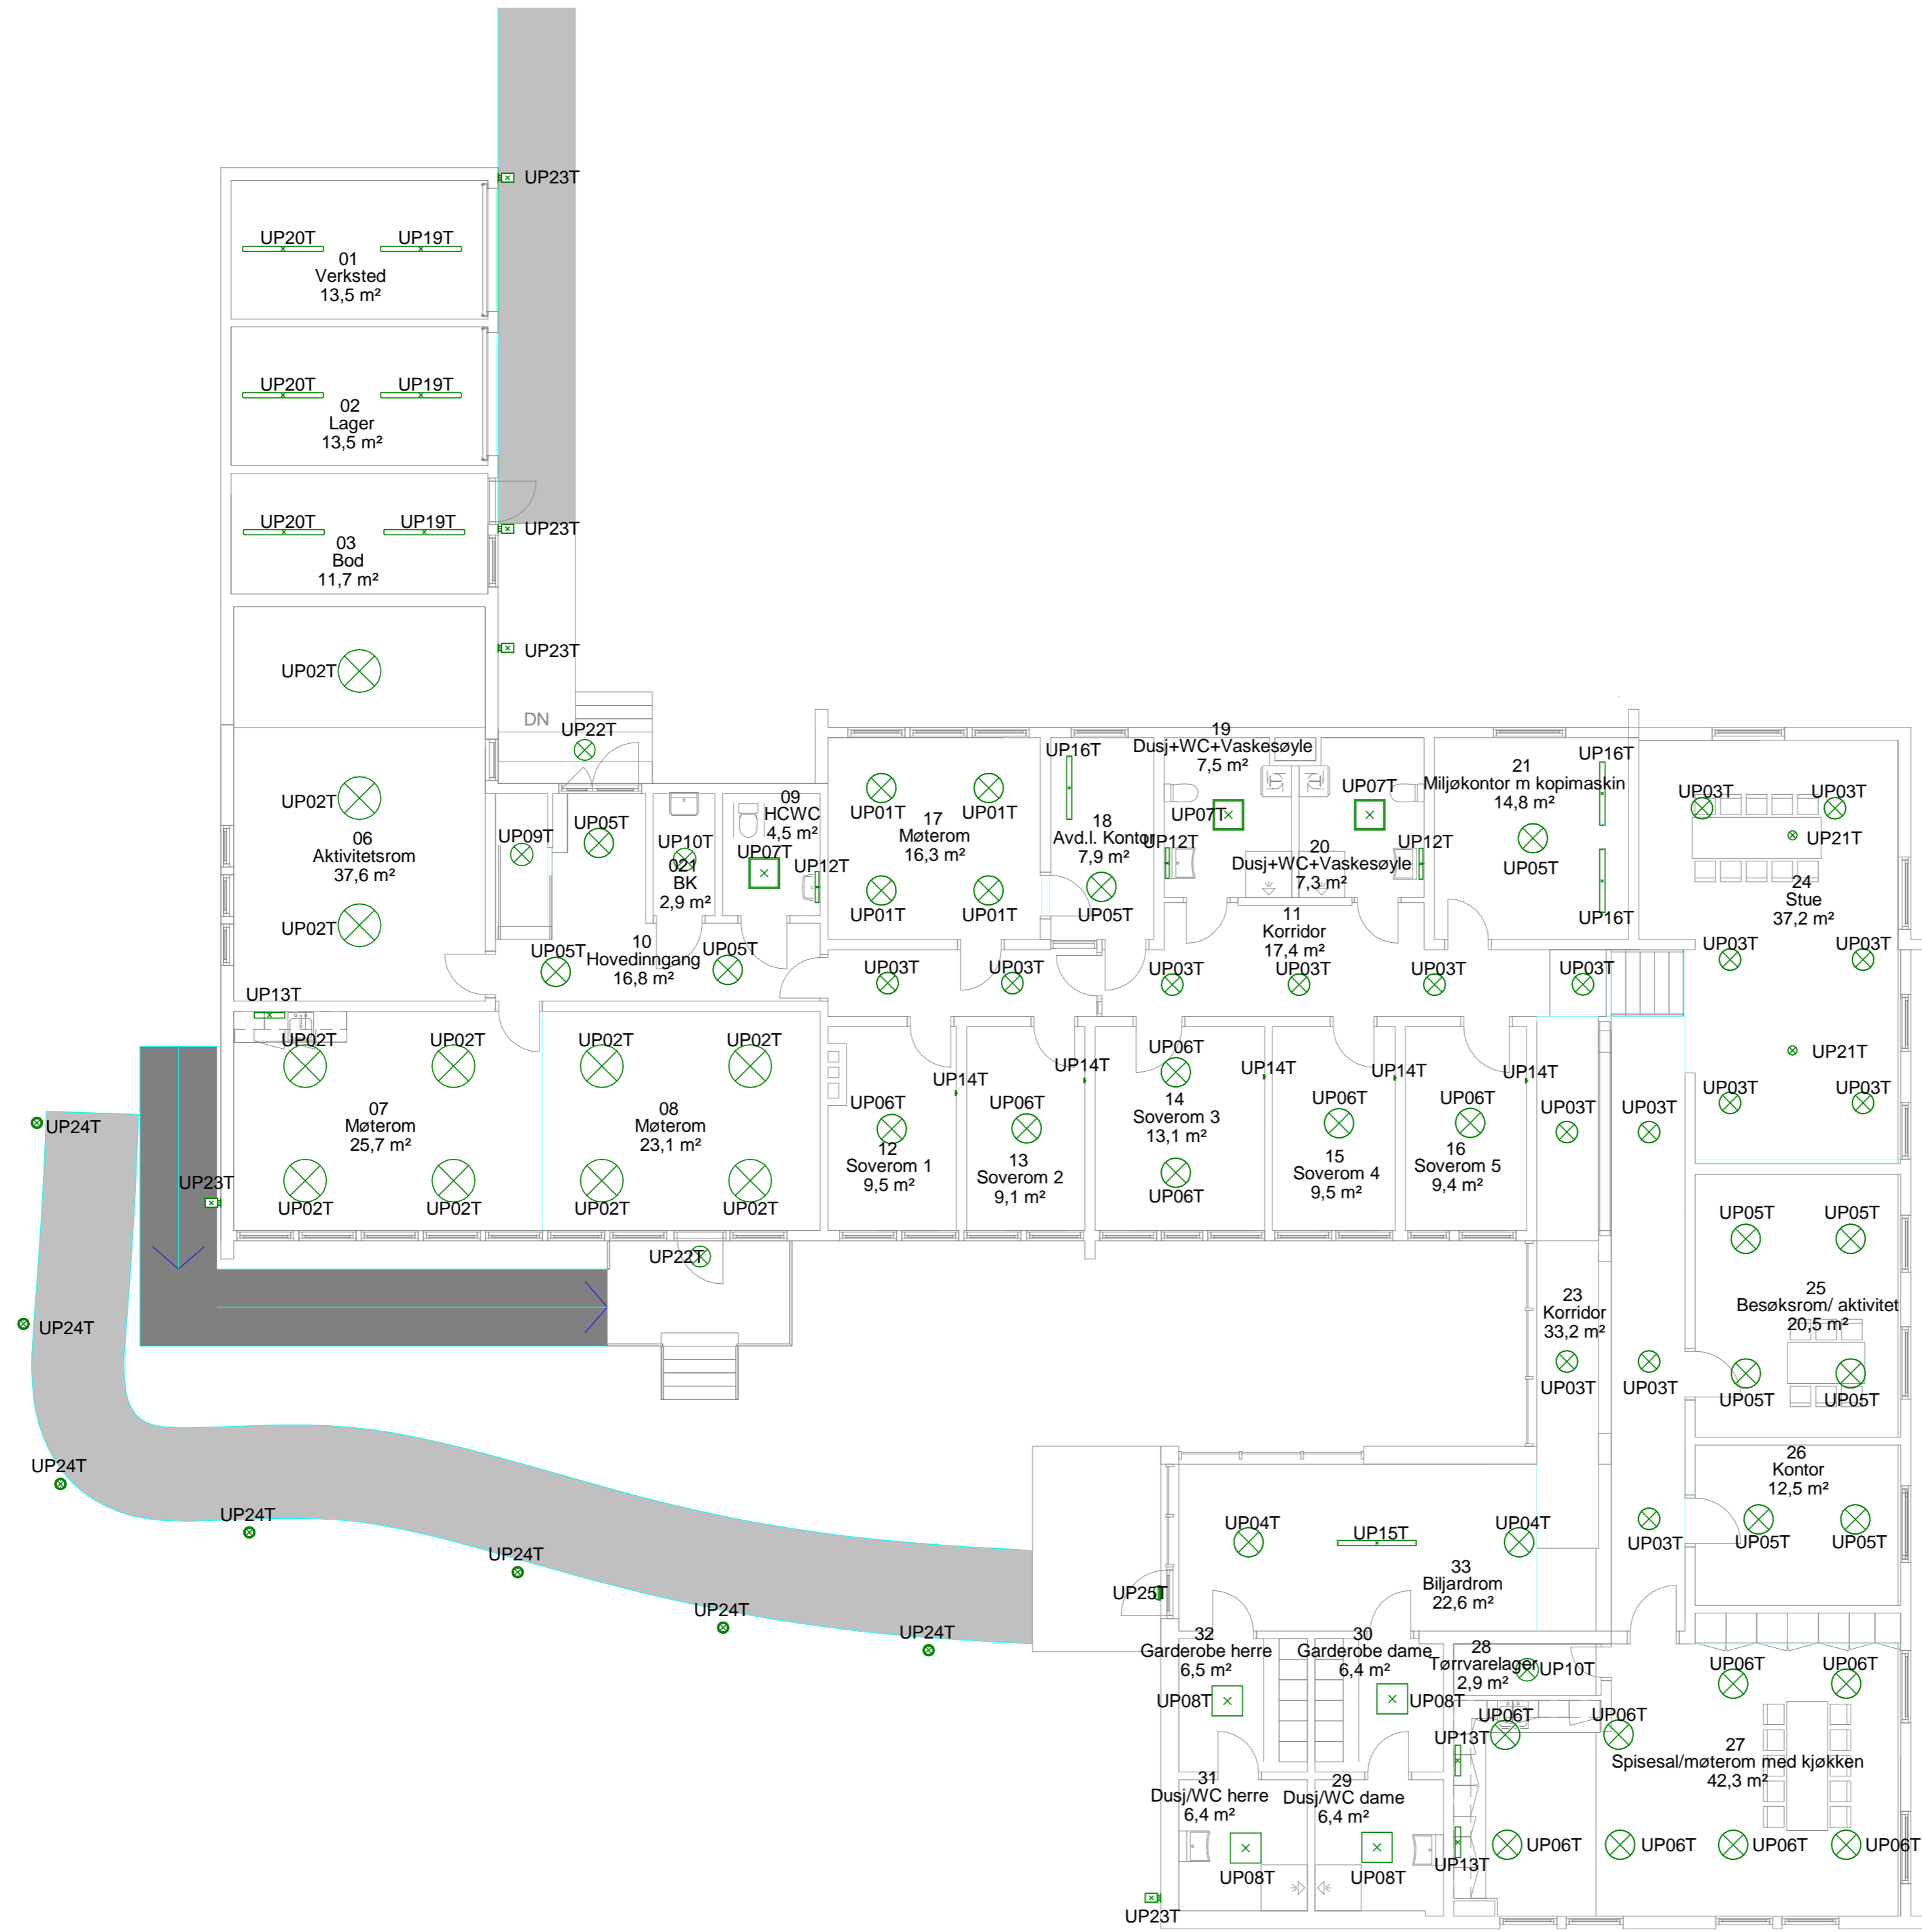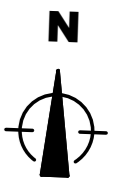

Byggherre:

RIE Elektro
 Ryensvingen 5, 8.etg
 0680 Oslo
 Tlf.: 91 91 61 11

Foreløpig tegning:

DATO:	BESKRIVELSE:	REV:	TEGN:	GODKJ:
Prosjekt Hedmark ungdoms- og familiesenter Dr. Thorshaugs veg 6 2335 Stange	Gnr: 93 Bnr: 207 Målestokk / Format 1 : 100 A2			
Prosj.Nr 1164301	Fase D1	Opprettet dato 05/08/19		
Tegningsnavn Plan 1 - Lys	Disiplin RIE	Tegn. / Kontr. AT / YC		
Tegningsnr. 18764-E-01-440-001	Revisjon	Status		