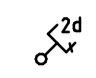



# SYMBOLLISTE

521 - DATA

 - DOBBEL RJ45 PÅ VEGG

 - DOBBEL RJ45 I TAK - PROSJEKTOR

 - DATARACK 521.xxx

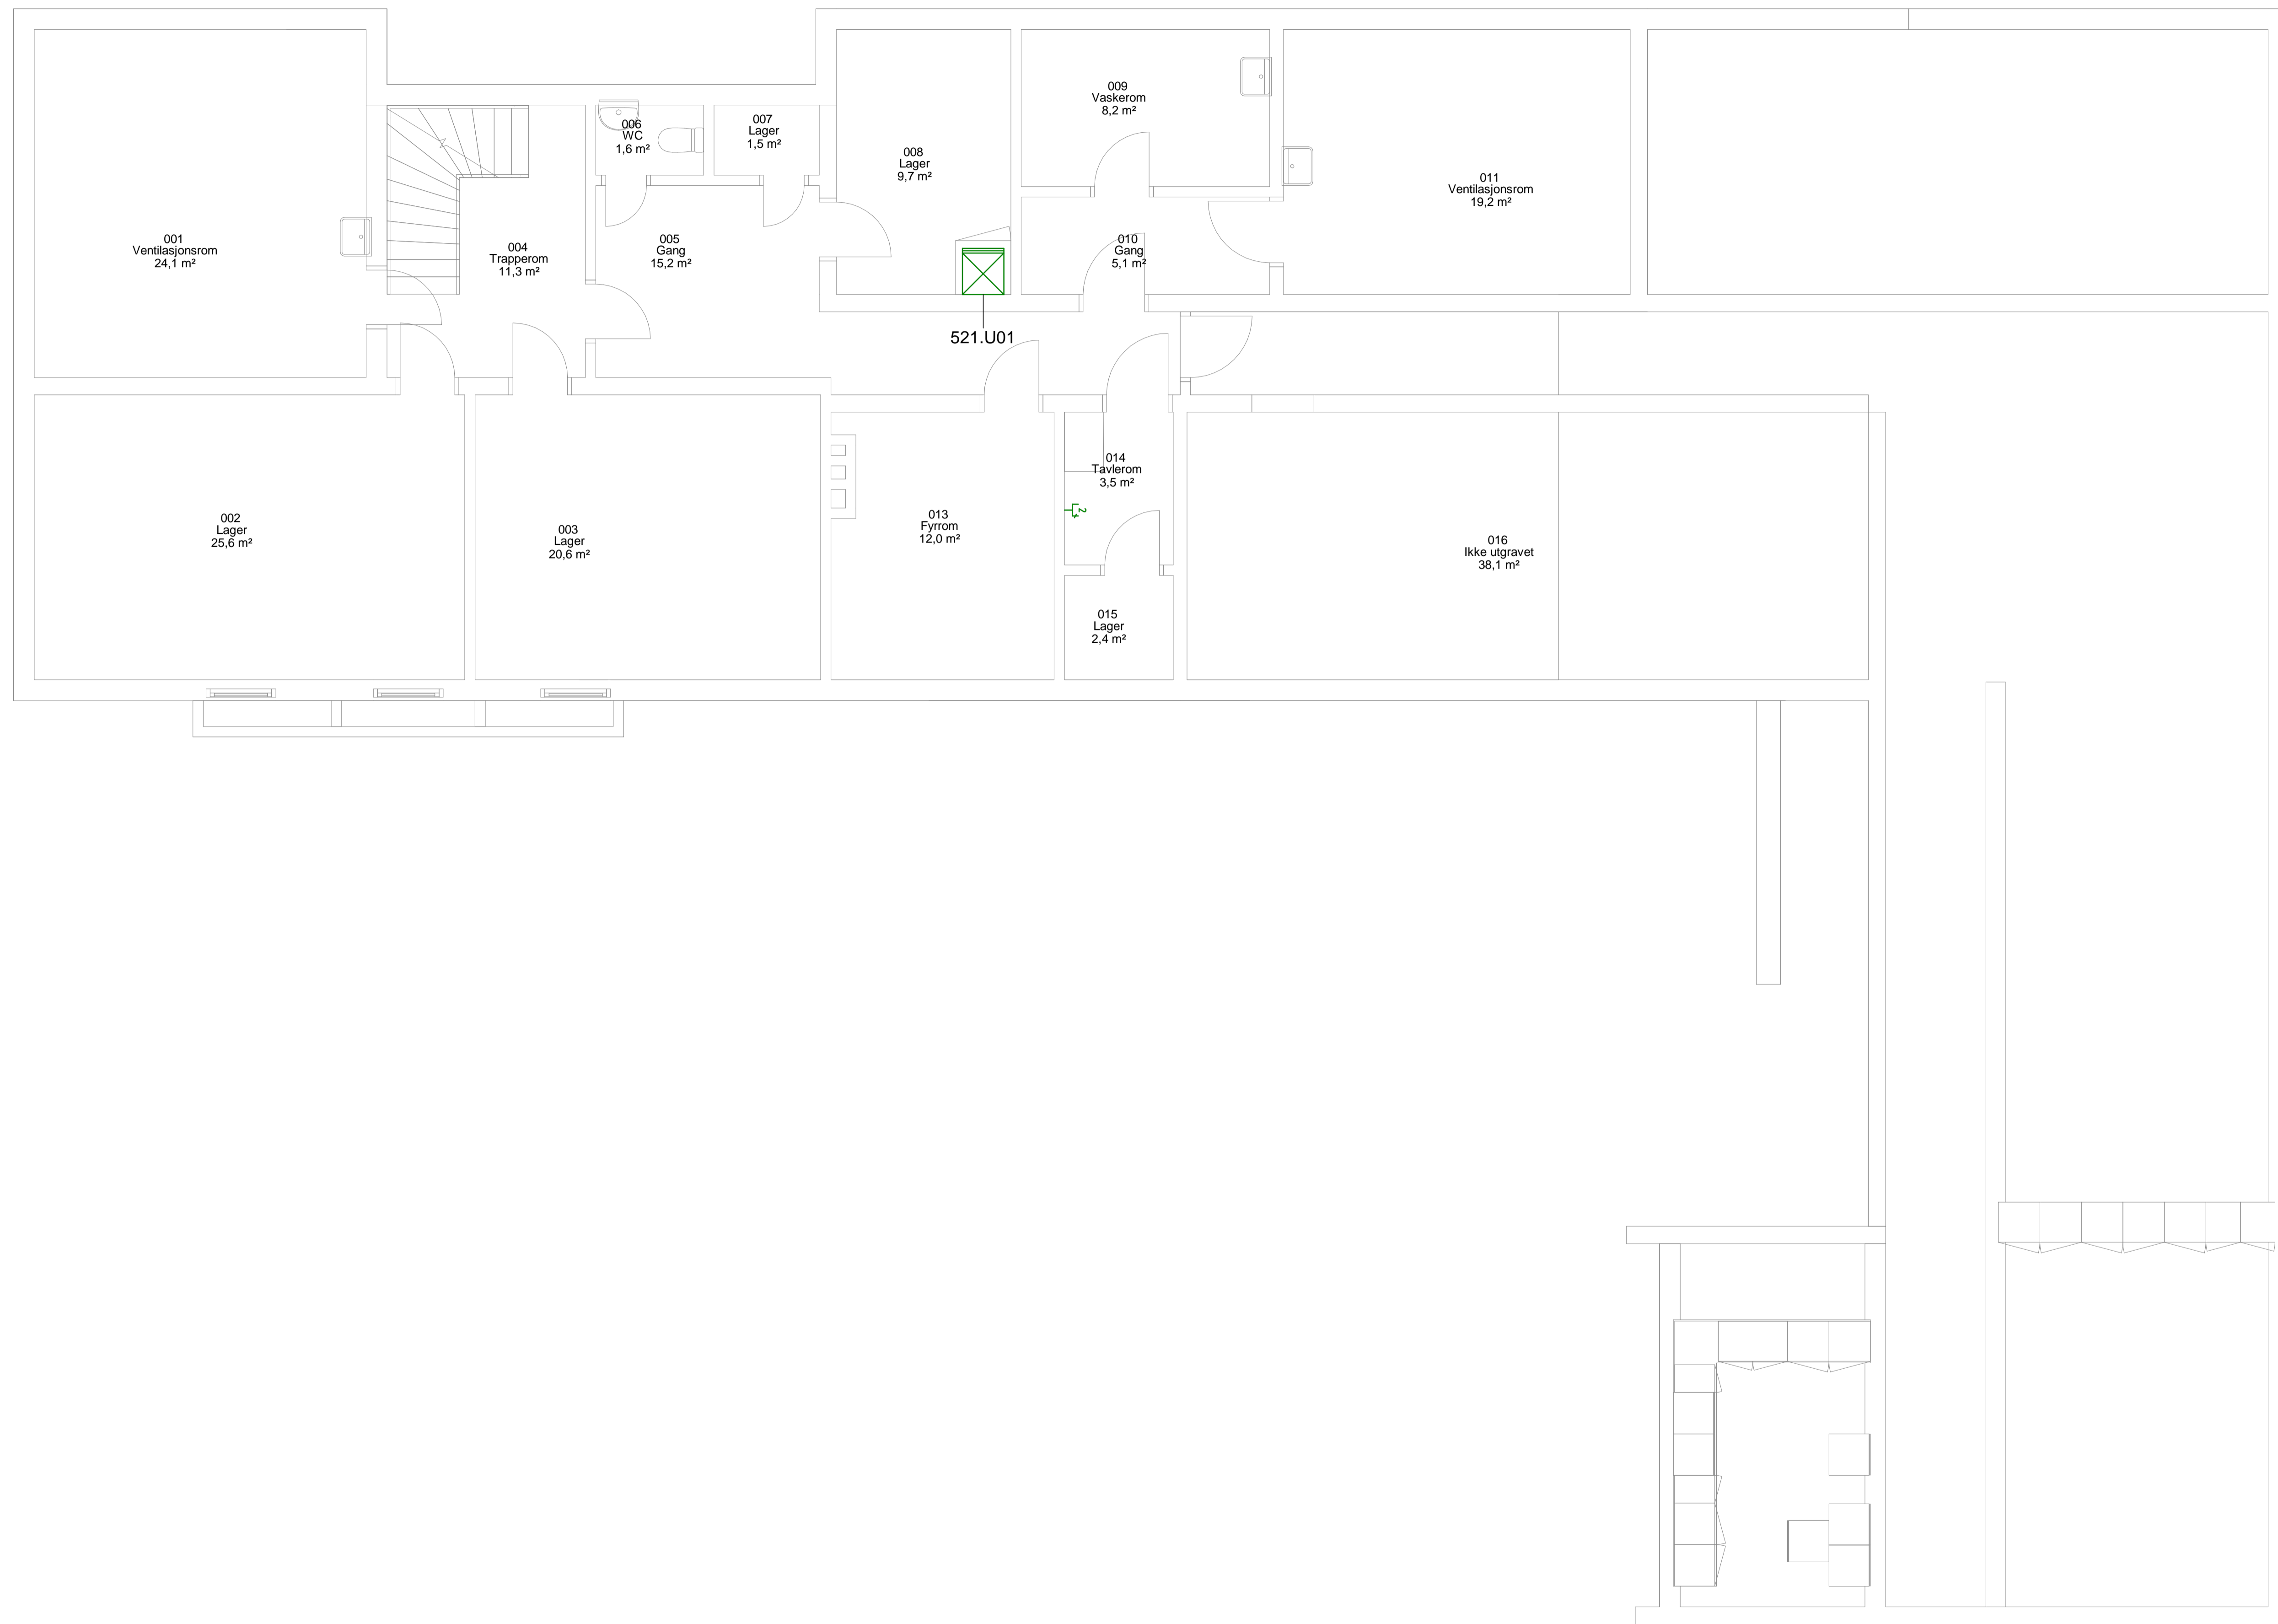

Byggherre:

**Elektro**

Ryensvingen 5, 8.etg  
0680 Oslo  
Tlf.: 91 91 61 11

*Foreløpig tegning:*

DATE: BESKRIVELSE: REV: TEGN: GODKJ:

Prosjekt Hedmark ungdoms- og familiesenter Dr. Thorshaugs veg 6 2335 Stange	Gnr: 93 Bnr: 207 Målestokk / Format 1 : 50 A1
Prosj.Nr Fase 1164301 D1	Opprettet dato 05/10/19
Tegningsnavn Plan U - Data	Disiplin RIE
Tegning / Kontr. Author / Checker	Revisjon Status
Tegningsnr. 18764-E-U1-521-001	