


1 Etg



Loft

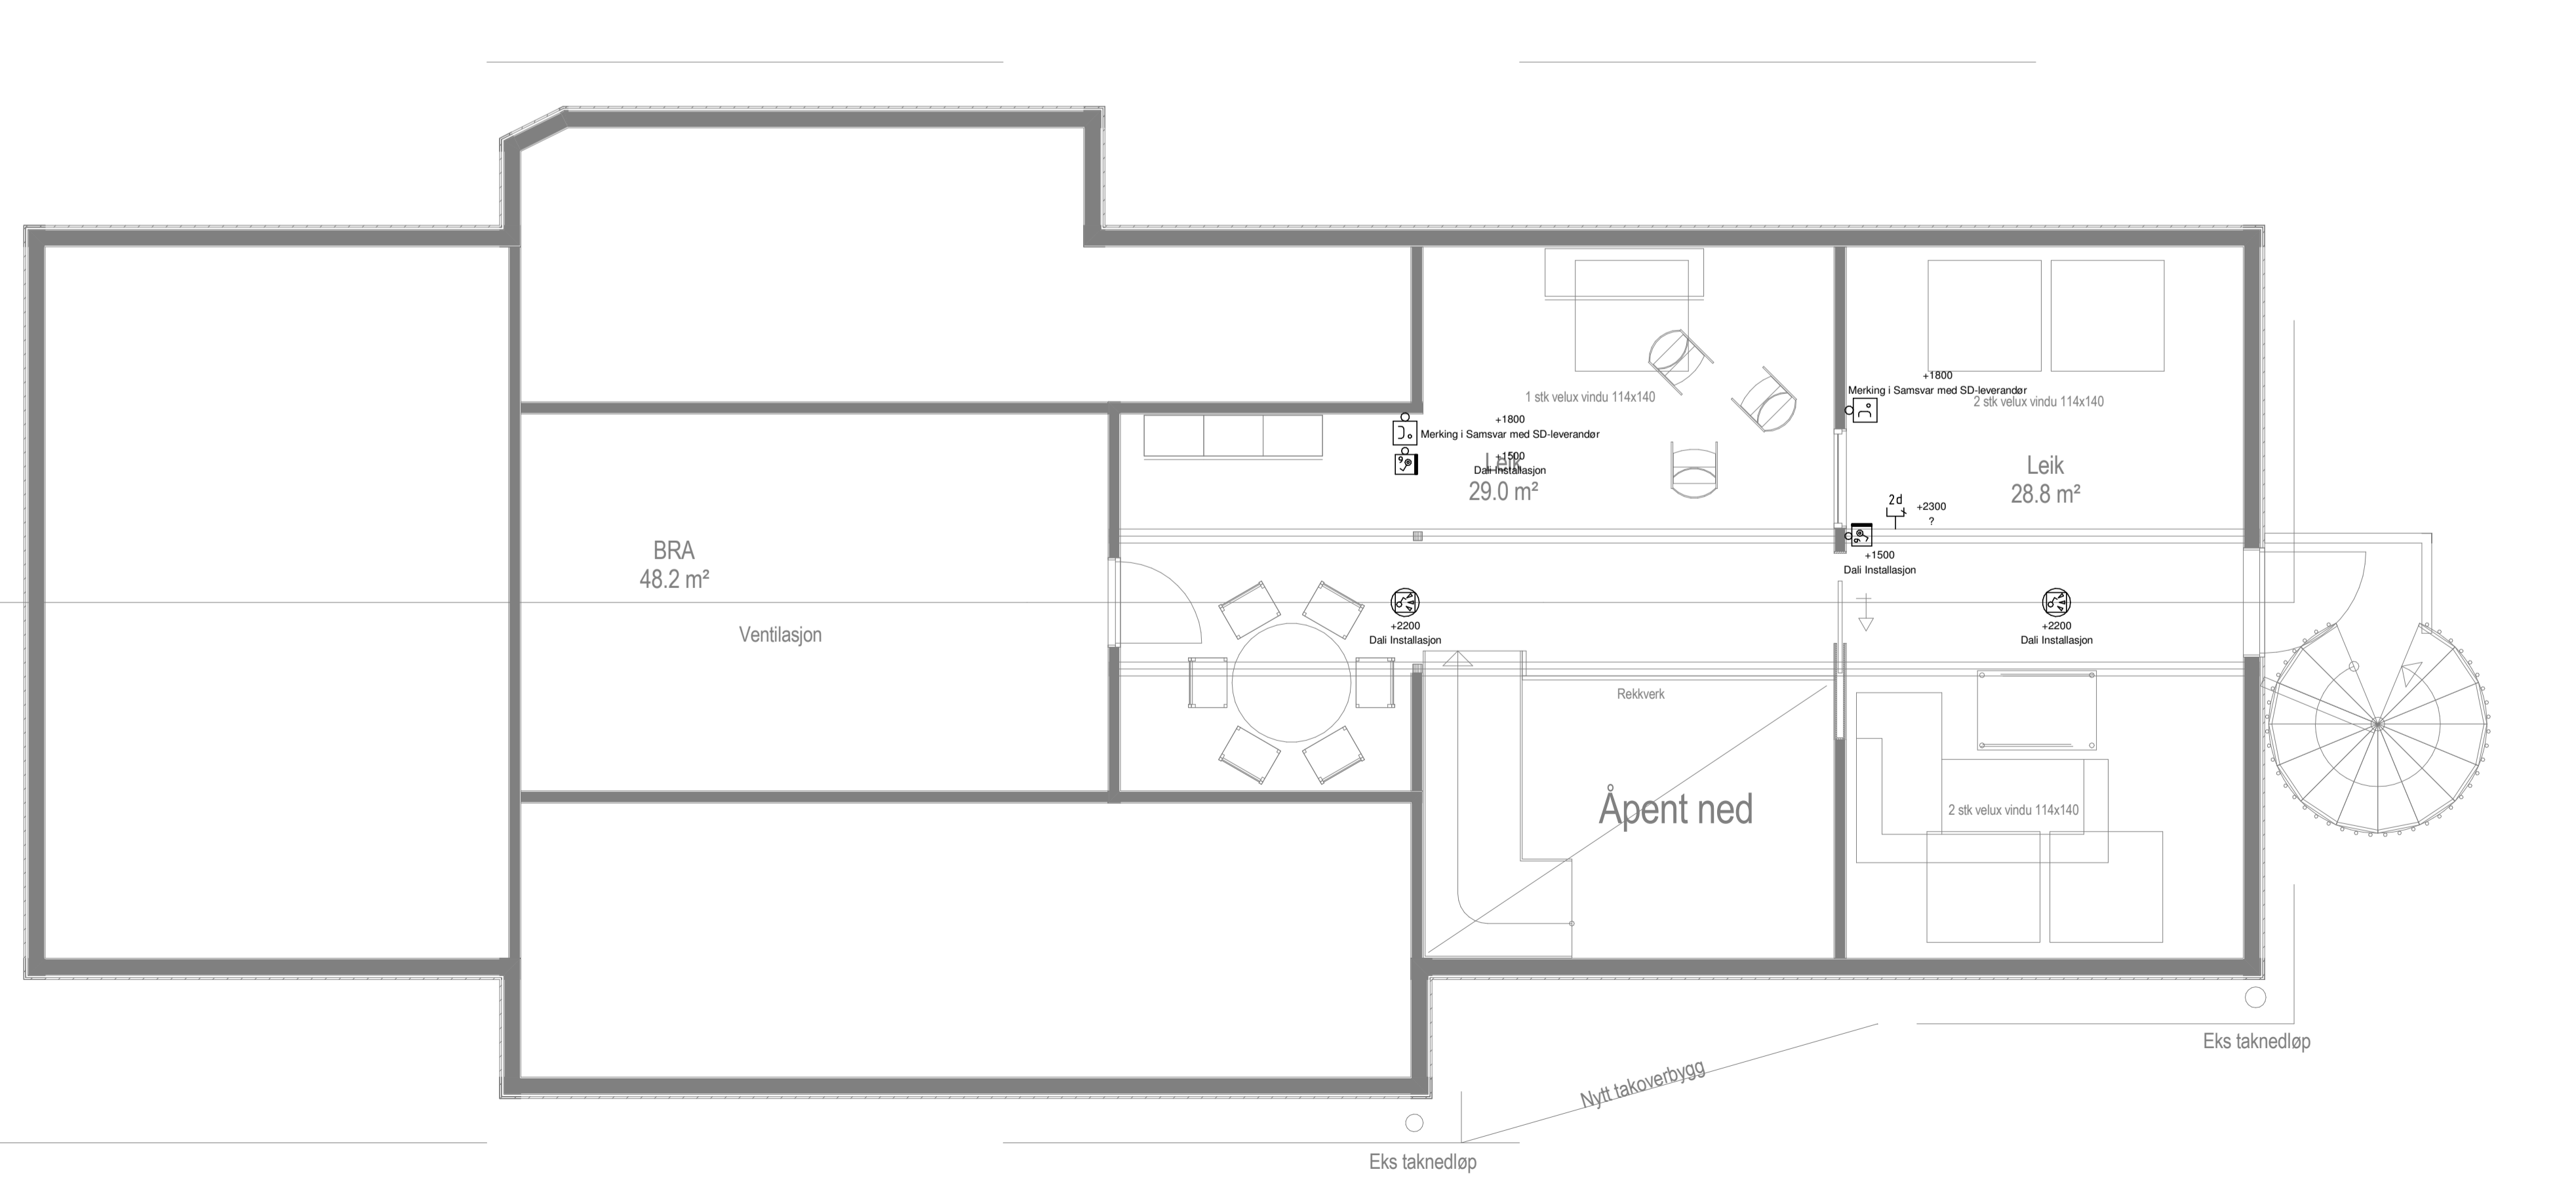

Bygningsautomatikk og nettverk	
Komponent symbol	Beskrivelse
	Antennepunkt, Dobbelt
	Antennepunkt, Enkelt
	Datapunkt, Enkelt påvegg / innfelt
	Datapunkt, Dobbelt påvegg / innfelt
	Datapunkt, Dobbelt i tak
	Datapunkt, Enkelt i tak
	Tilstedeværelse detektor Buss-system
	Impulsbryter - Lysstyring
	Gulvtøler - Buss
	Bryterpanel for lys
	Temp. føler
	CO Føler
	CO2/Temp
	Monteringshøyde: +1700
	Pasientvarsling, Trekknsor
	Pasientvarsling, Varsellampe
	Pasientvarsling, Varsellampe, 3 lys
	Solavskjerming, Controller 4 kanals
	Solavskjerming, Romcontroller
	Utvendig - Solsensor
	Utvendig - Værstasjon
	Utvendig - Temperatur
	Radiatorventil
	VAV spjeld
	IKT tavle

IOBS!
Alle komponenter skal merkes på stedet av entreprenør og påføres tegningsunderlag til som bygget underlaget

1	Tilbudsdokumenter	2019-03-29	FLU	
Revisjon	Rettelser	Dato	Tegnet	Kontrollert
Tilbudsdokumenter 				
Etne Kommune Enge Barnehage			Prosjekt nr: 31900009 Dato: 2019-03-29	
Svakstrøm Samletegning for 1 etg og Loft			Filnavn: Dokument FLU Målestokk: 1 : 50 Ark. størrelse: A1	
Kompleks	Bygg	Etaspe	Fag	Systemkode
				Type
				Lepernummer
				Prosjektbase
				Revisjon
				Status
				00 500 20 100
				1