


Plan 1. etg - Ny løsning

Arealberegninger i hht. NS 3940	Bruksareal BRA i m <sup>2</sup>		
	Pr etasje	Åpent overbygg areal og carport	Sum BRA
1. etg. plan	94.2	0.0	94.2
2. etg. plan	42.5	0.0	42.5
<b>SUM :</b>	<b>136.7</b>	<b>0.0</b>	<b>136.7</b>
<b>BYA :</b>	<b>99.8</b>	<b>36.1</b>	<b>135.9</b>
Loftbredde v/1.9m	3.3 m		

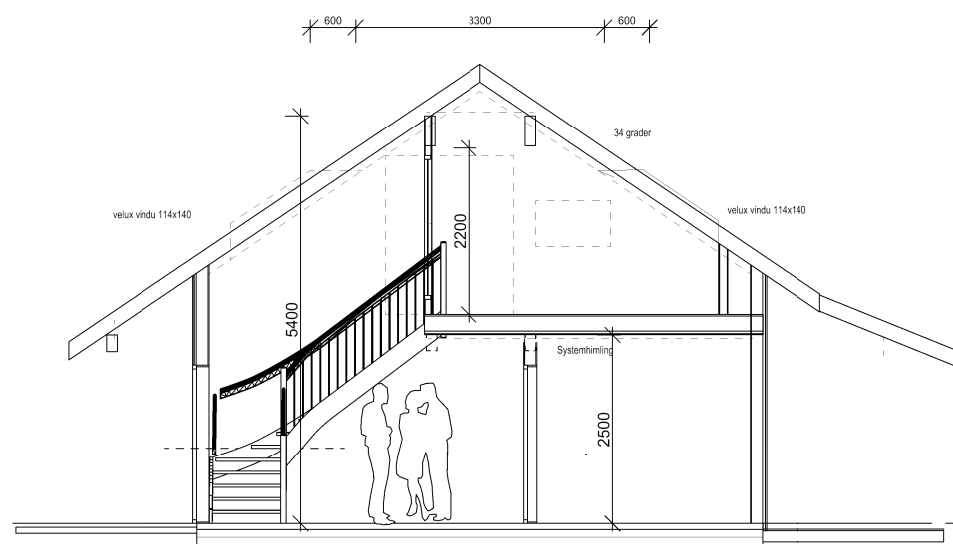

Snitt A-A

- SKISSEPROSJEKT
- BYGGEMELDING
- ANBUDSTEGNING
- ARBEIDSTEGNING

a	Tilbudstegning	Terje	14.05.2019
REV.	REVIDERINGEN GJELDER	SIGN.	DATO

Naturbarnehage Enge Byggherre: Enge Barnehage, Etne kommune NR. 32 B.NR. 41

Plan 1. etg . snitt Byggeadr. Enge KOMMUNE:Etne



TEGN.	Terje	PROSJ.NR.	
GODKJ.		engebarneh	
MÅL	1 : 100	TEGN. NR.	
DATO	24.05.2018	501	B56298