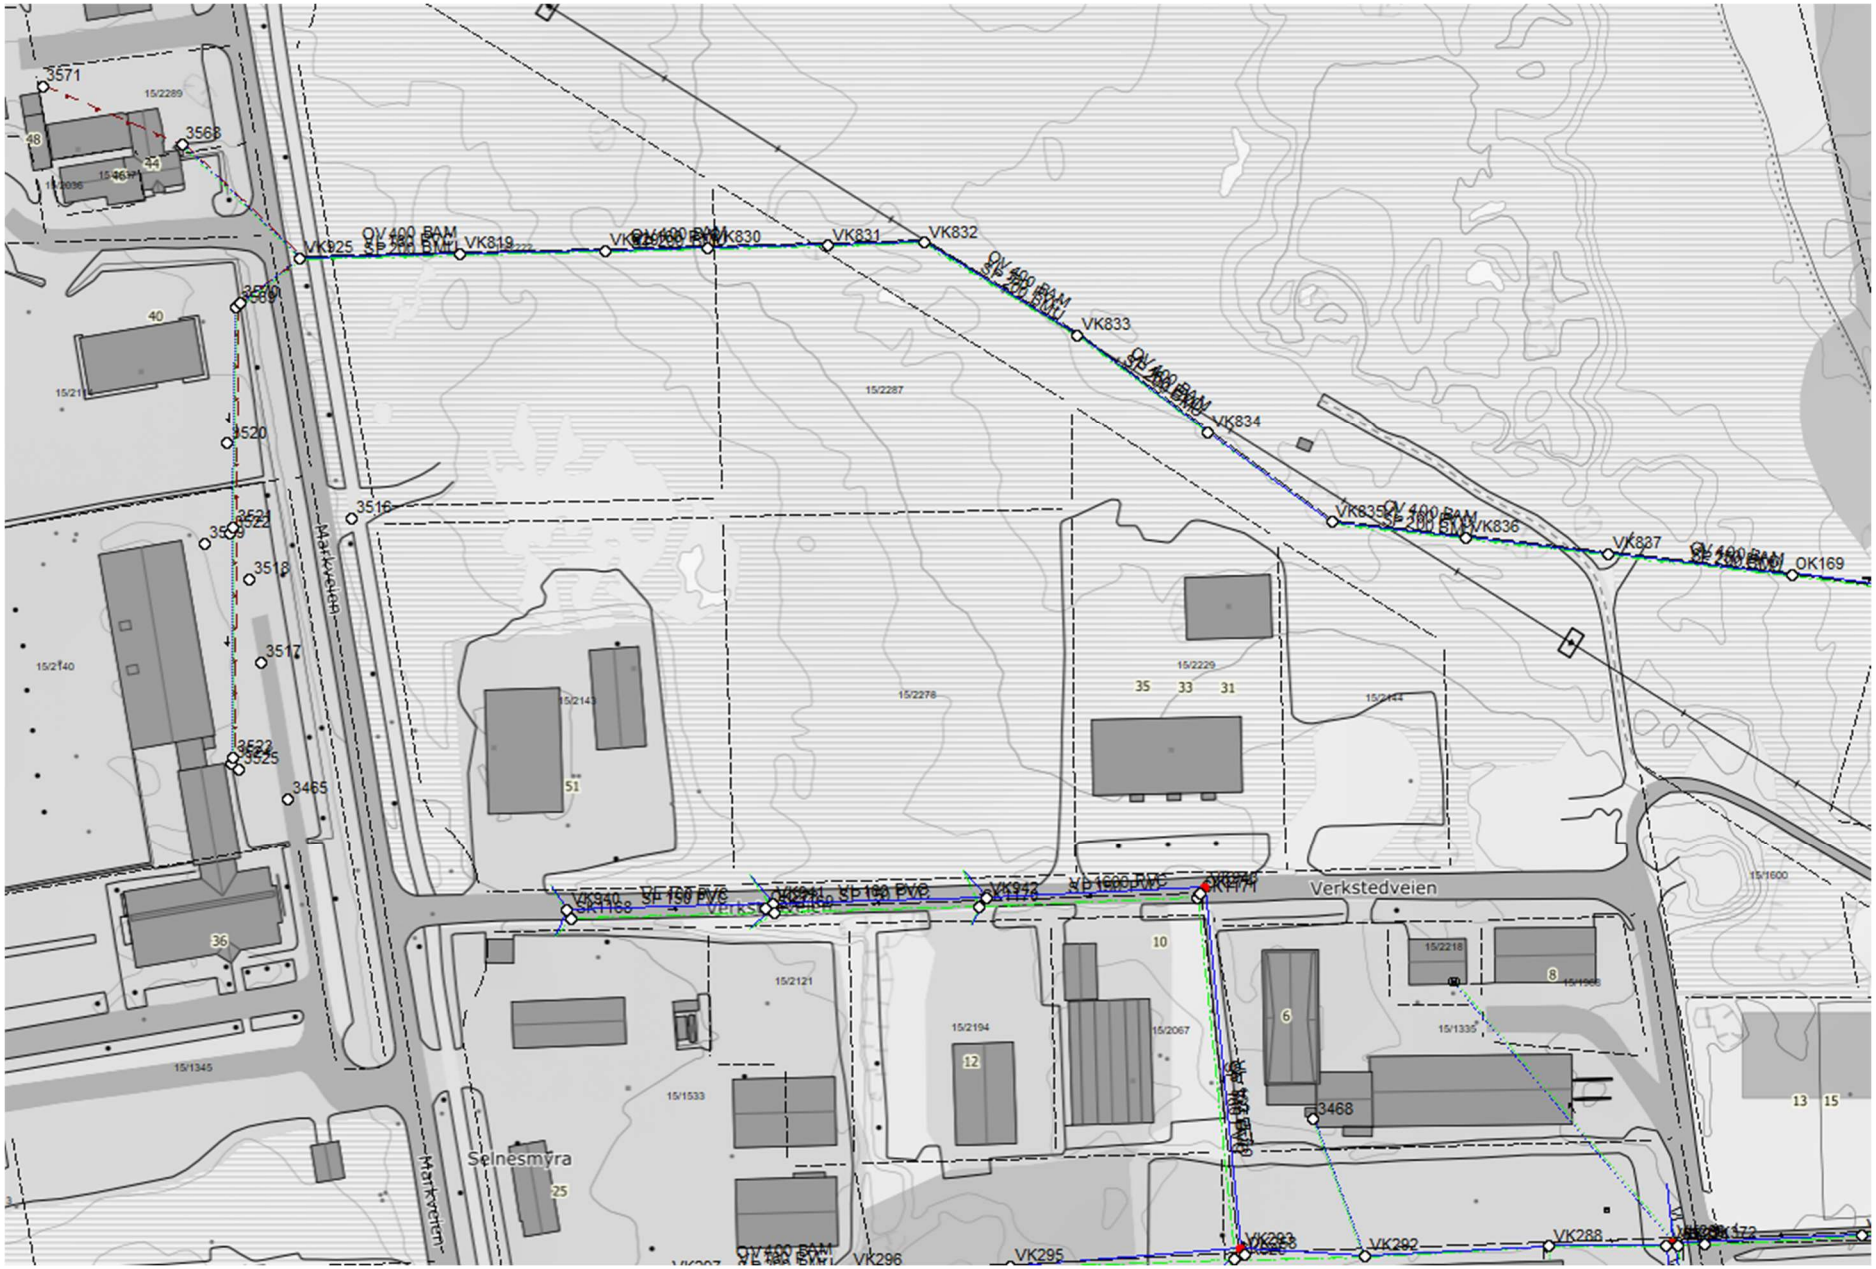Vedlegg 3 Eksisterende VA-anlegg for område N02 i Vestmarka. Illustrasjon.