
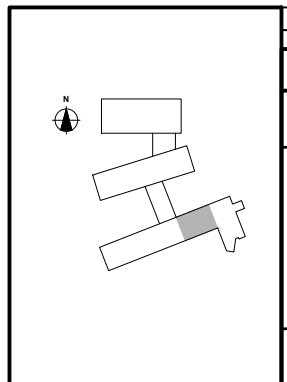


# BYGG 2 - ØST

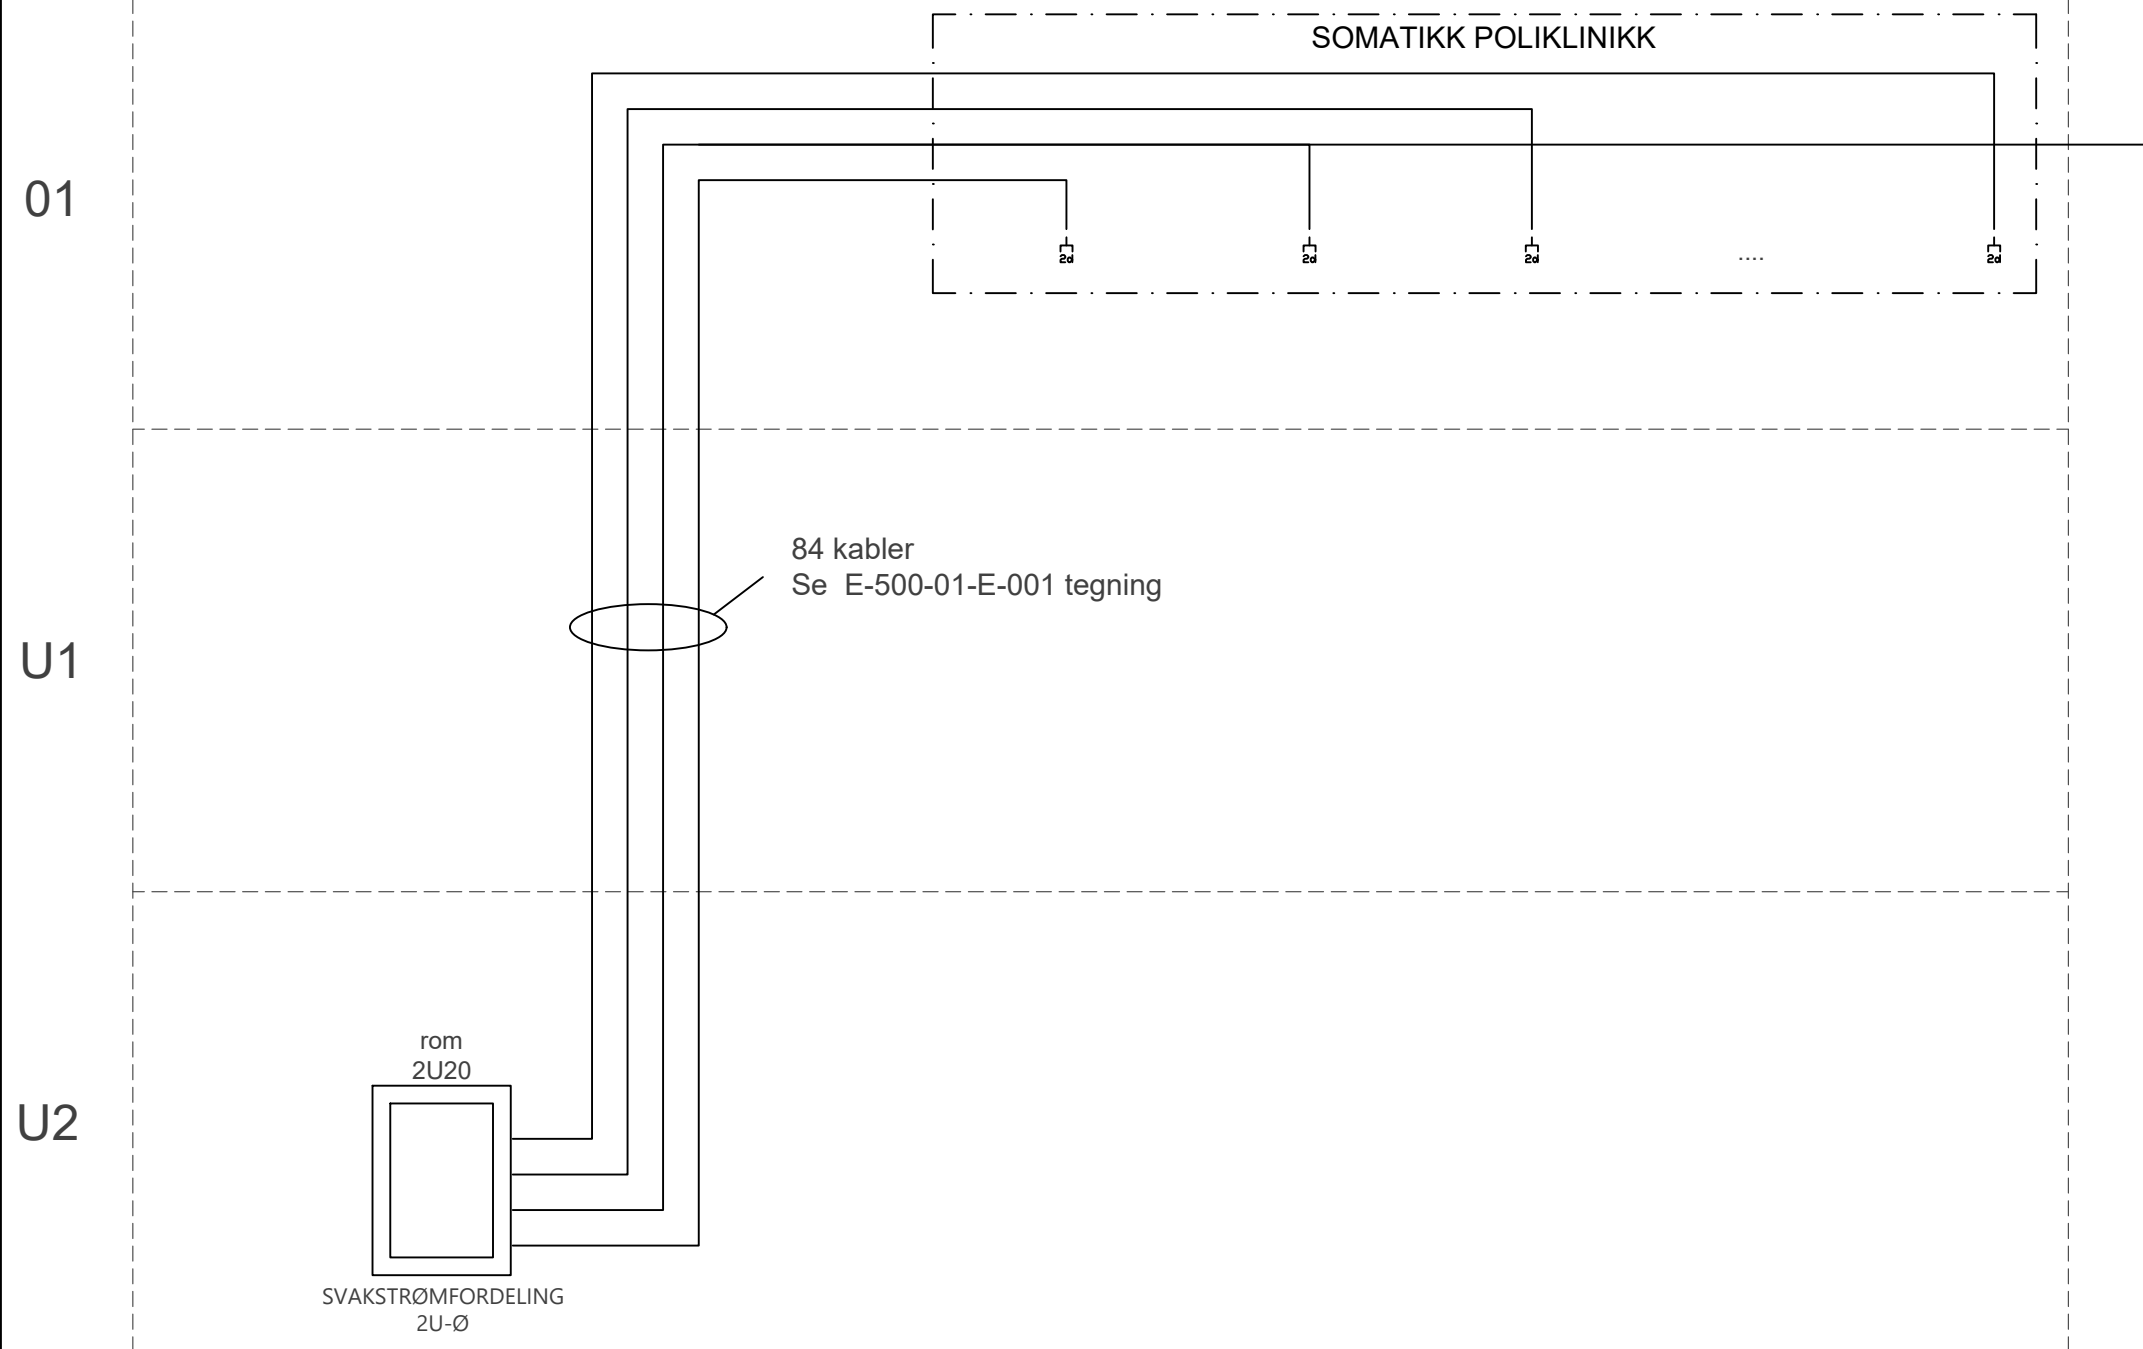

01	2019-05-22	Tilbudstegning	RubCab	MoLin	MoLin
Rev.	Dato	Beskrivelse	Utarbeidet	Fagkontroll	Godkjent
<small>                 Dette dokumentet er utarbeidet av Norconsult AS som del av det oppdraget som fremgår nedenfor. Opphavsretten tilhører Norconsult AS.                  Dokumentet må bare benyttes til det formål som oppdragsvilkårene beskriver, og må ikke kopieres eller gjøres tilgjengelig på annen måte eller i større utstrækning enn formålet tilsier.             </small>				Målestokk (gjelder A3) --	
Helse Bergen Voss Sjukehus Somatisk poliklinikk Systemskjema IKT					
<b>Norconsult</b>		Oppdragsnummer 5188409	Tegningsnummer 02-00-E-521.0001-70-01	Revisjon 01	