




N:\518\645188\09\BIM\Drawing2.dwg - RubCab - Plottet: 2019-04-25, 14:38:08 - LAYOUT = E-411-01-E-001 - XREF = E-klassifisering Tegnforklaring, Klassifisering av medisinske områder, A20-2 Plan 1, Etasje_Vasket_r

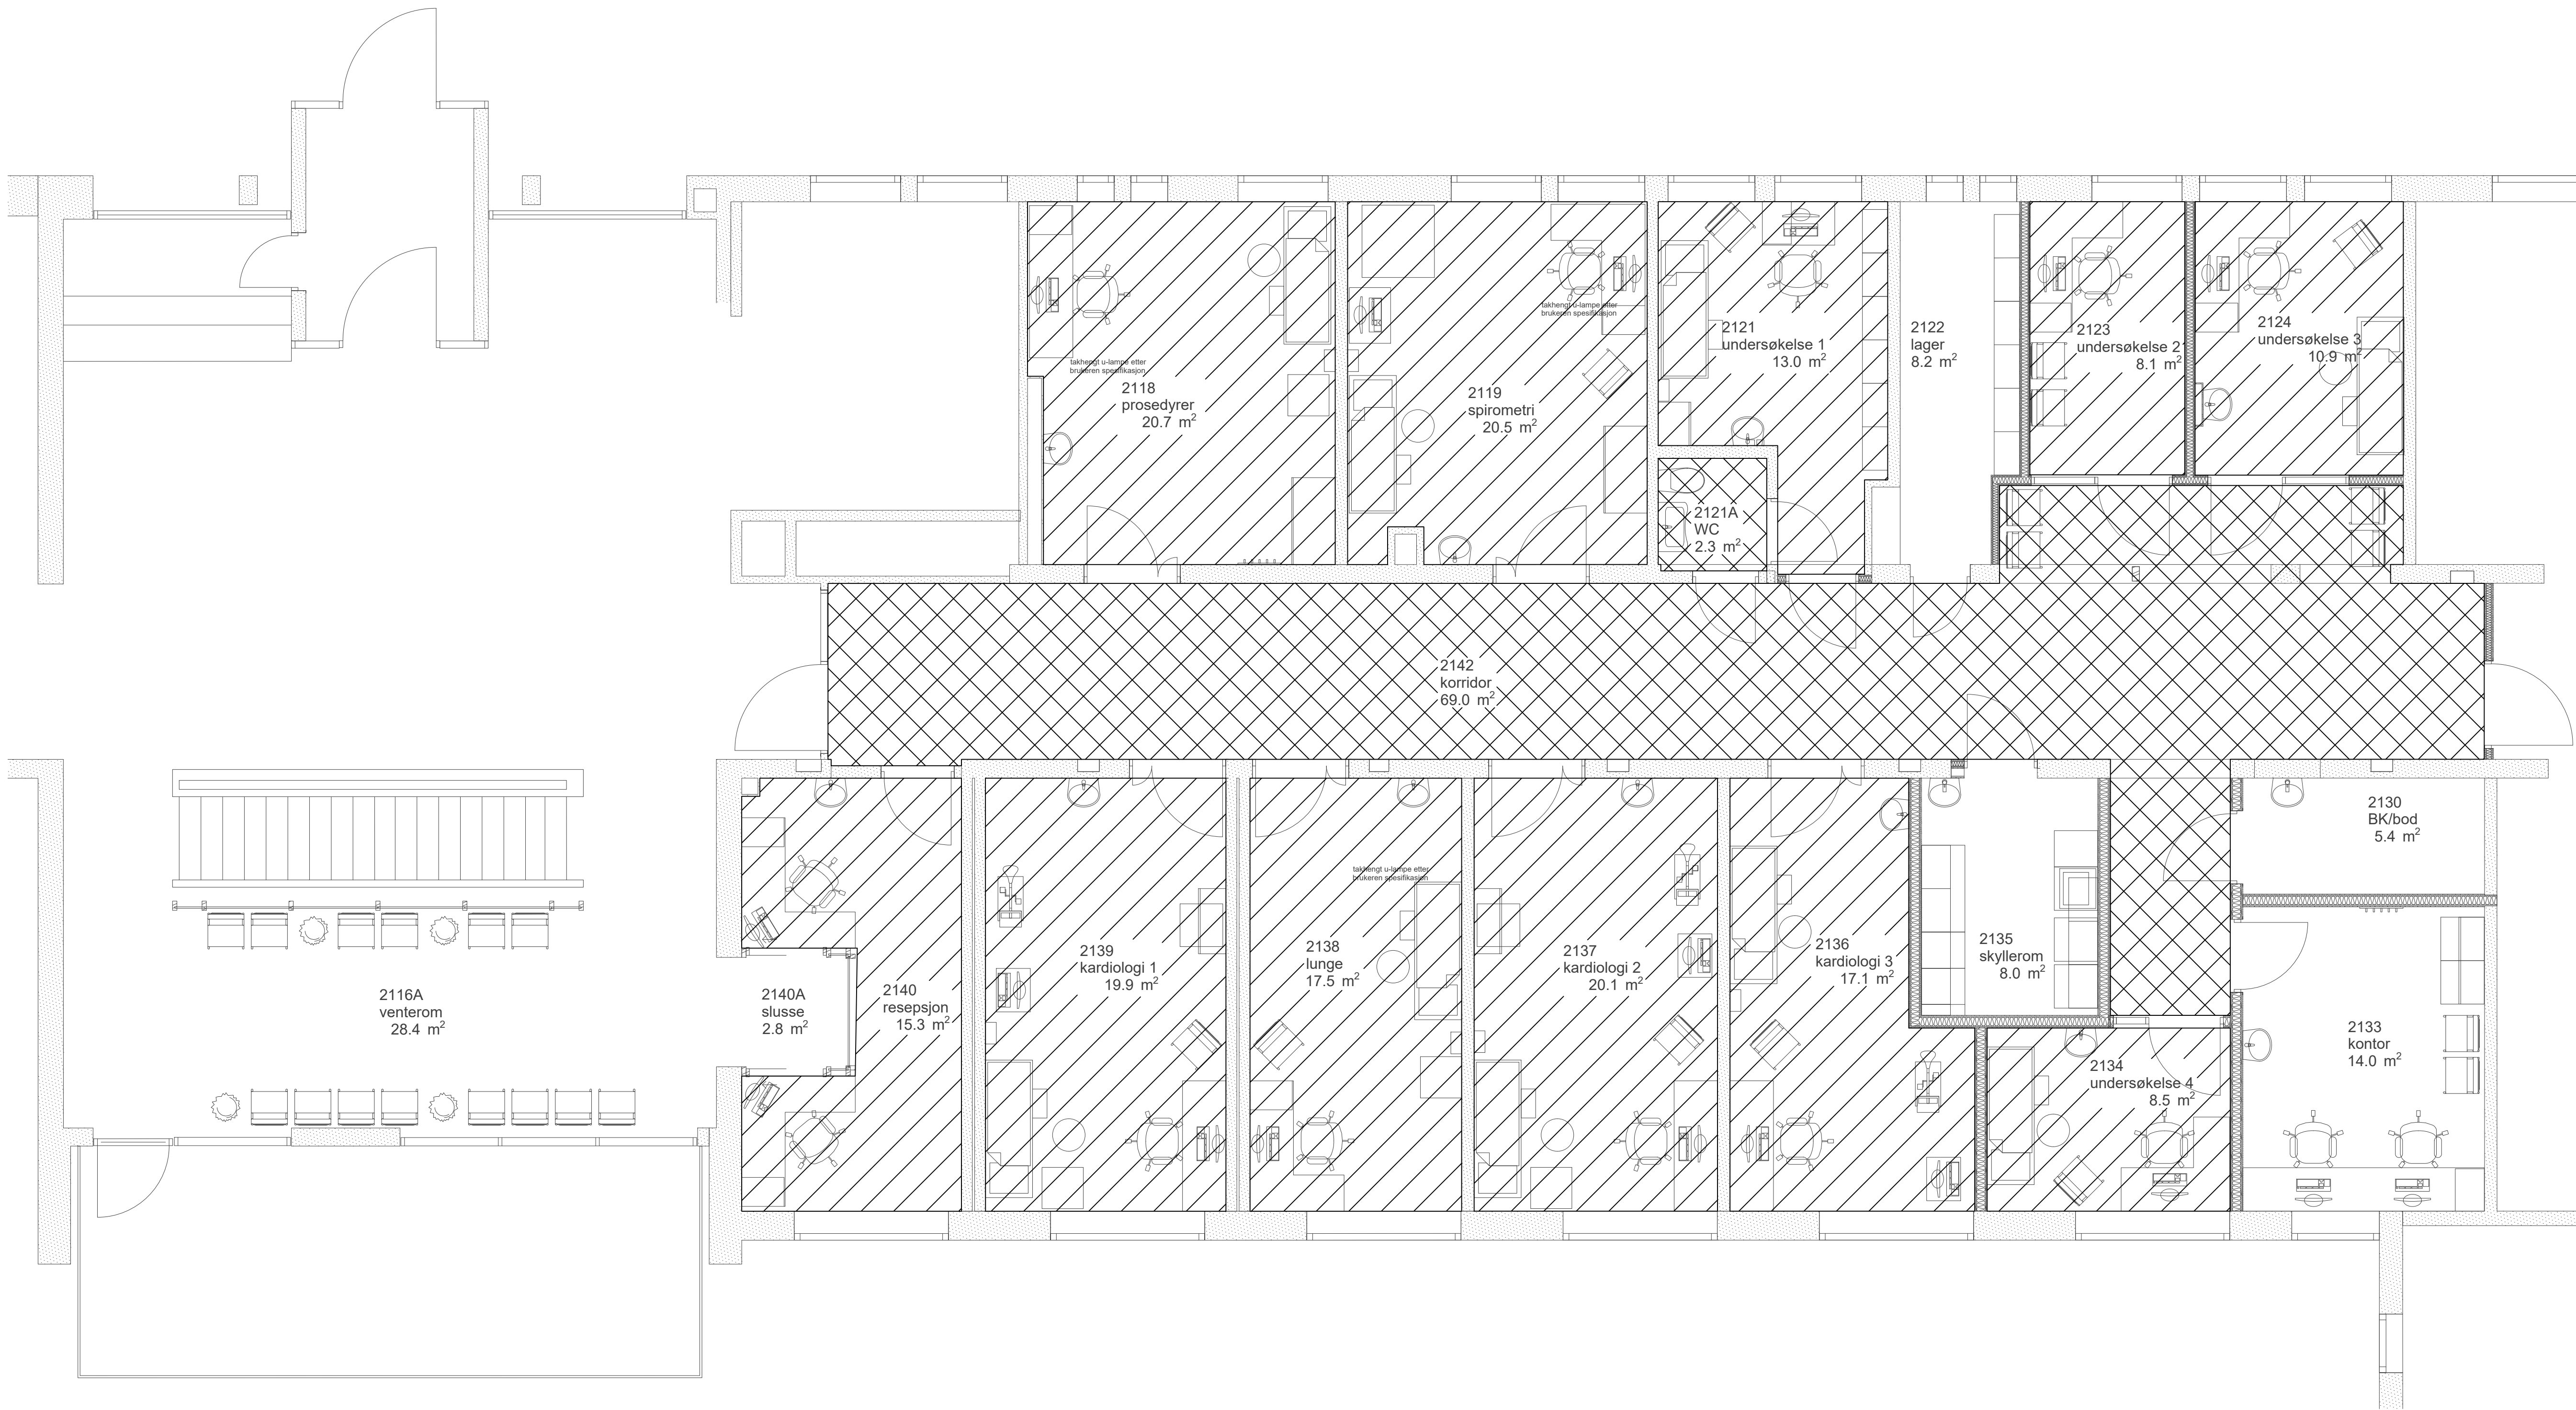

TEGNFORKLARING

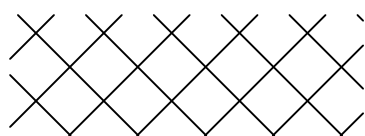


Gruppe 0 rom

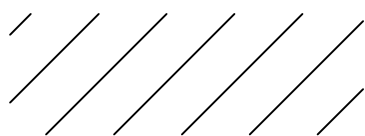

Gruppe 1 rom

Rom uten skravur er ikke relevant for klassifisering.

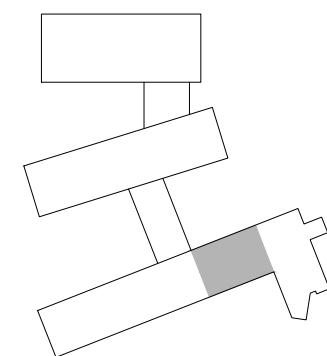

01	2019-05-22	Tilbudstegning	RubCab	MoLin	MoLin
Rev.	Dato	Beskrivelse	Utarbeidet	Fagkontroll	Godkjent
Dette dokumentet er utarbeidet av Norconsult AS som del av det oppdraget som fremgår nedenfor. Opphavsretten tilhører Norconsult AS. Dokumentet må bare benyttes til det formål som oppdragsavtalen beskriver, og må ikke kopieres eller gjøres tilgjengelig på annen måte eller i større utstrekning enn formålet tillater.					
Helse Bergen					Målestokk (gjelder A1) 1:50
Voss Sjukehus Somatisk Poliklinikk					
Klassifisering av medisinske områder 1. etasje					
Norconsult		Oppdragsnummer 5188409	Tegningsnummer 02-10-E-400.1001-20-01	Revisjon 01	