
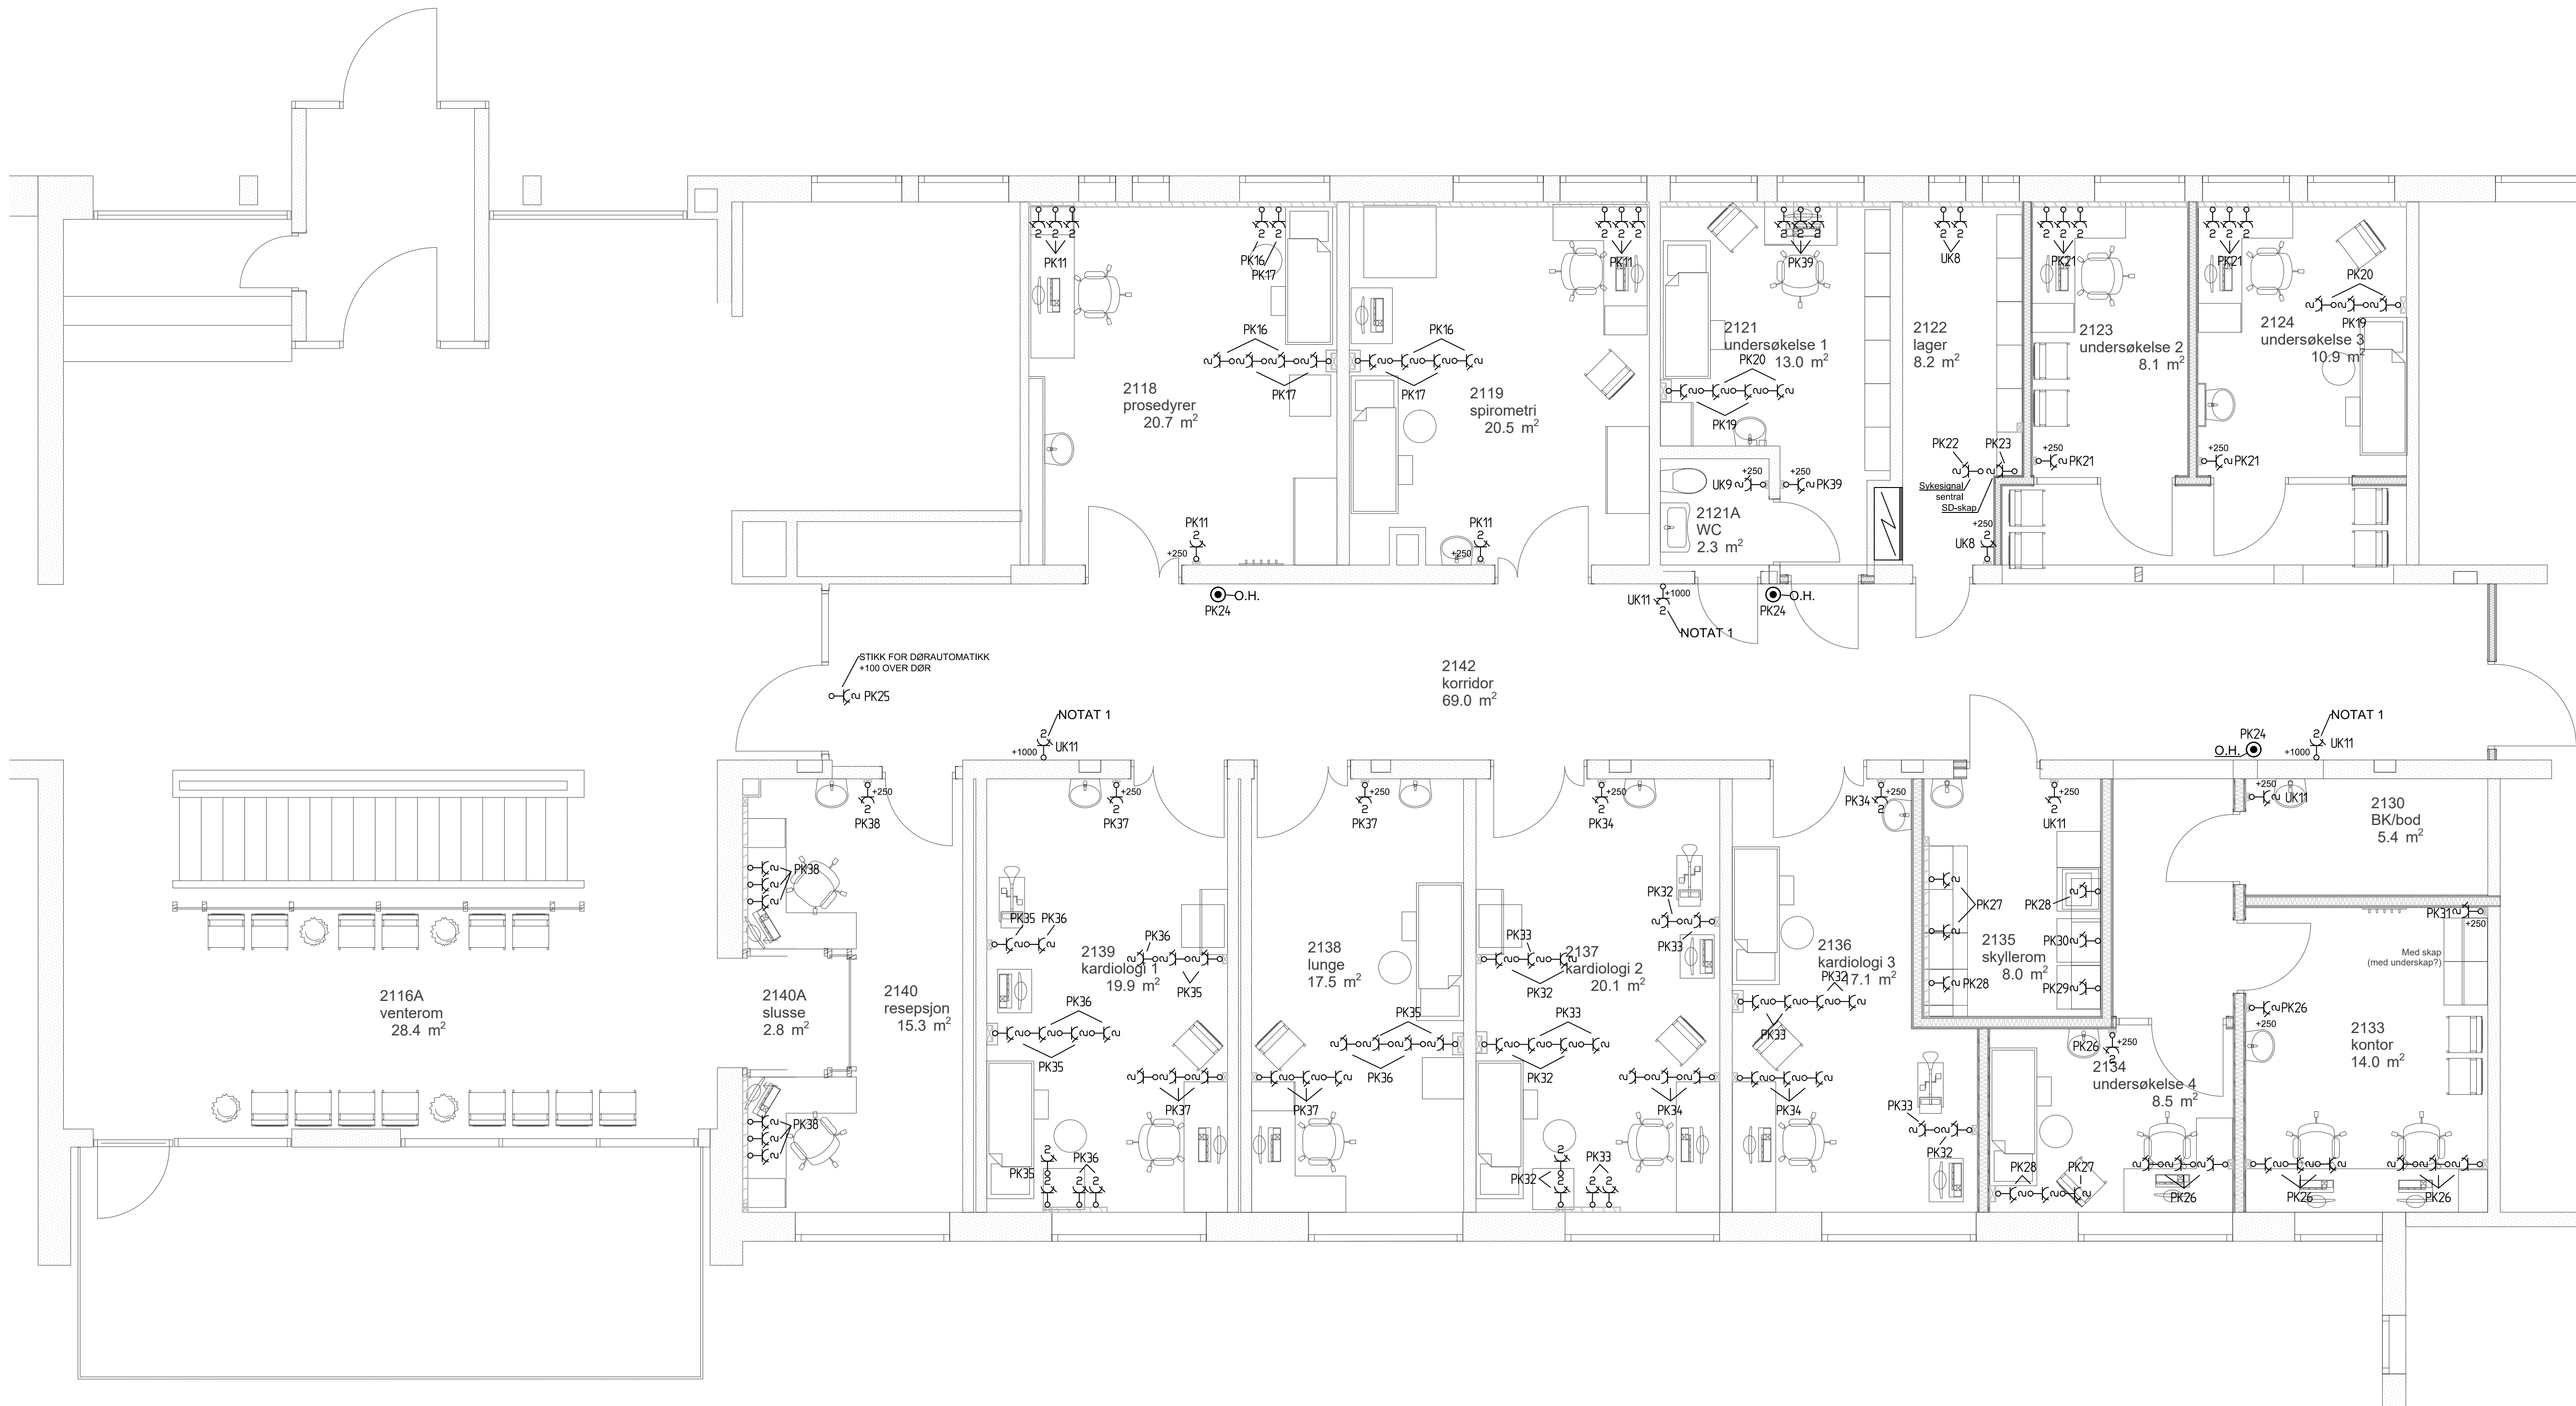
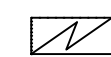
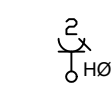



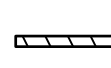


TEGNFORKLARING

-  El-fordeling
-  Jordet 2-veis innfelt Stikkontakt
-  Installasjonskanal - horisontal
-  Koblingsboks for plassering av omformer for berøringsfrie kraner

NOTAT 1
Merkes med "Ikke for medisinsk bruk".

NOTAT 2
Stikkontakt - normalkraft - HVIT
Stikkontakt - prioritertkraft - BRUN

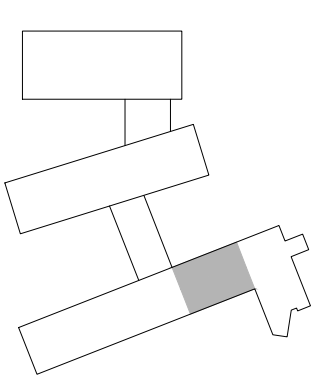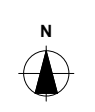

01	2019-05-22	Tilbudstegning	RubCab	MoLin	MoLin
Rev.	Dato	Beskrivelse	Utarbeidet	Fagkontroll	Godkjent
Dette dokumentet er utarbeidet av Norconsult AS som del av det oppdraget som fremgår nedenfor. Opphavsretten tilhører Norconsult AS. Dokumentet må bare benyttes til det formål som oppdragsavtalen beskriver, og må ikke kopieres eller gjøres tilgjengelig på annen måte eller i større utstrekning enn formålet tilsier.					Målestokk (gjelder A1)
Helse Bergen					1:50
Voss Sjukehus Somatisk Poliklinikk					
Elkraft 1. etasje					
Norconsult 		Oppdragsnummer	Tegningsnummer	Revisjon	
5188409		02-10-E-430.1001-20-01	01		