

Kursnummer	Antall poler	Merkestrøm	Komponenter i hovedstrøm	Utstyr i fordeling	Effekt	Utstyrstag	Utstyrskategori
		Kar.		Kabeltype		Vernstørrelse	Merknad
101				PFSP 3x150Cu		Normalkraft forsyning	Til UF 2.2.1
				80 A			
				EFFEKTBRØYTER			
				PFSP 3x150Cu		Normalkraft forsyning	Fra UF 2.U.1
				2p 0,5			Signal kontakt til SD-anlegg
				2p 0,5		Overspenningsvern	Mellomvern
							Signal kontakt til SD-anlegg
UK1	2			PFXP 3G2,5		UK1	Lys
UK2	2			PFXP 3G2,5		C16 - 30mA	2118 / 2119
UK3	2			PFXP 3G2,5		UK2	Lys
UK4	2			PFXP 3G2,5		C16 - 30mA	2121 / 2121A / 2122 / 2123 / 2124
UK5	2			PFXP 3G2,5		UK3	Lys
UK6	2			PFXP 3G2,5		C16 - 30mA	Korridor (2142)
UK7	2			PFXP 3G2,5		UK4	Lys
UK8	2			PFXP 3G2,5		C16 - 30mA	2137 / 2138 / 2139 / 2140
UK9	2			PFXP 3G2,5		UK5	Lys
UK10	2			PFXP 3G2,5		C16 - 30mA	2130 / 2133 / 2134 / 2136
UK11	2			PFXP 3G2,5		UK6	Lys
UK13	2			PFXP 3G2,5		C16 - 30mA	Reserve
UK14	2			PFXP 3G2,5		UK7	Lys
UK15	2			PFXP 3G2,5		C16 - 30mA	Reserve
UK18	2			PFXP 3G2,5		UK8	Stikk
UK19	2			PFXP 3G2,5		C16 - 30mA	2122
UK21	2			PFXP 3G2,5		UK9	Stikk (Eksisterende)
UK22	2			PFXP 3G2,5		C16 - 30mA	2136 / 2125
UK23	2			PFXP 3G2,5		UK10	Stikk (Eksisterende)
UK24	2			PFXP 3G2,5		C16 - 30mA	2136 / 2125
						UK11	Stikk
						C16 - 30mA	Korridor
						UK13	Stikk (Eksisterende)
						C16 - 30mA	2143
						UK14	Stikk (Eksisterende)
						C16 - 30mA	2143
						UK15	Stikk (Eksisterende)
						C16 - 30mA	2126
						UK18	Stikk (Eksisterende)
						C16 - 30mA	2135 / 2125
						UK19	Stikk (Eksisterende)
						C16 - 30mA	2122 / 2132
						UK21	Stikk (Eksisterende)
						C16 - 30mA	2135 / 2143 / 2123
						UK22	Stikk (Eksisterende)
						C16 - 30mA	2142
						UK23	Stikk
						C16 - 30mA	Reserve
						UK24	Stikk
						C16 - 30mA	Reserve


SKJEMAET FORTSETTER

Helse Bergen - Voss Sjukehus Underfordeling 2.1.1 Del Uprioriterte kurser (Normalkraft)	01	2019-05-22	Tilbudskjema	RubCabMoLin	Molin
	Revisjon	Date	Beskrivelse	Utarbeidet	Fagkontroll
				Målestokk (gjelder A4)	Gedkjent
					--
Voss Sjukehus Somatisk Poliklinikk Enlinjeskjema Fordeling 2.1.1					
Side 1					
Norconsult		Oppdragsnummer	Tegningsnummer	Revisjon	
		5188409	02-10-E-433.1001-60-01	01	

"N:\51884\51884_09\BIM\Elektro\Modell\IE-433-66-01 Underfordeling 2.1.1.dwg - Plottet: 2019-05-22, 13:22:3 - RubCab - Plottet: 2019-05-22, 13:22:3 - LAYOUT = 433-66-01-001"

Kursnummer	Antall poler	Merkestrøm	Komponenter i hovedstrøm	Utstyr i fordeling	Effekt	Utstyrstag	Utstyrsbeskrivelse
		Kar.		Kabeltype		Vernstørrelse	Merknad

SKJEMAET FORTSETTER

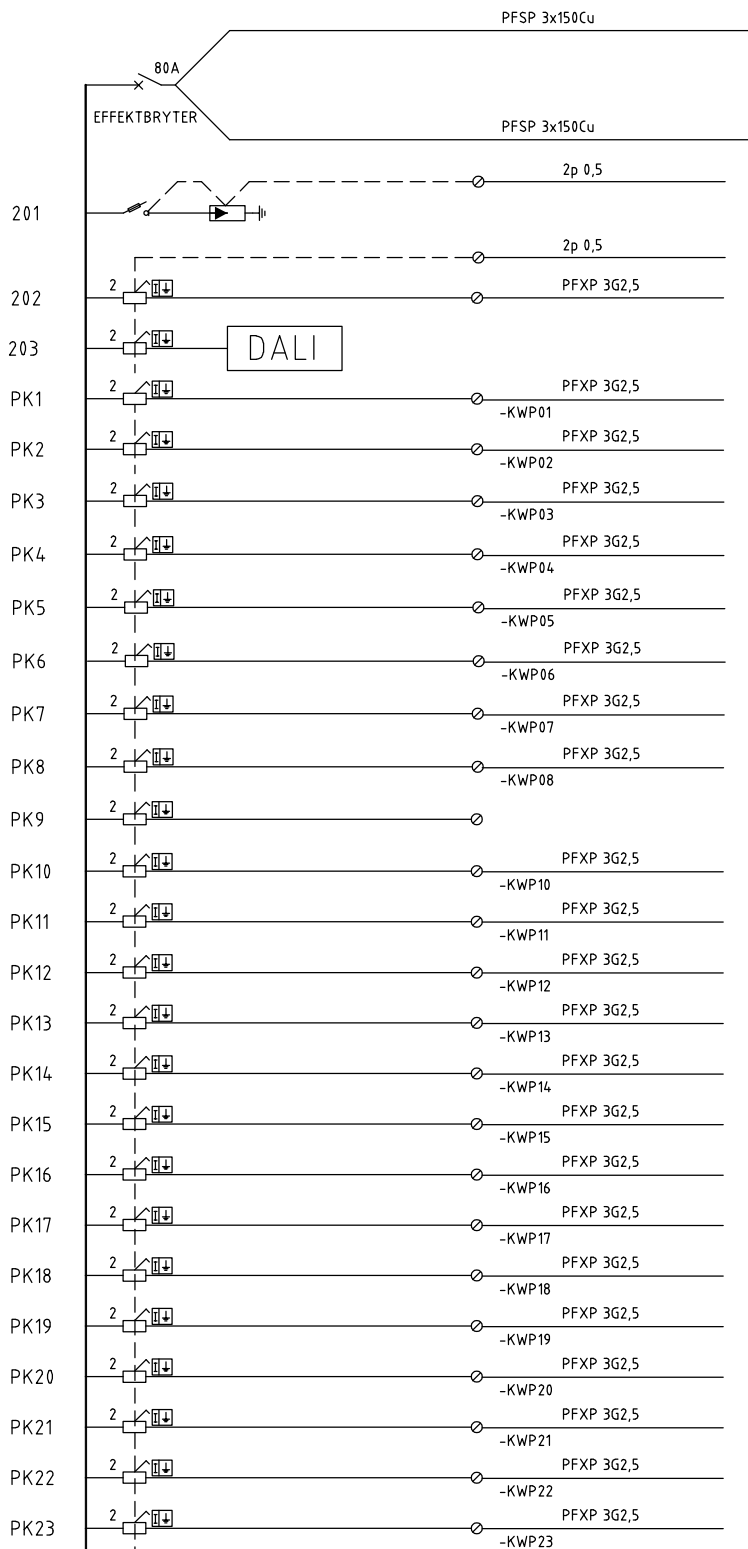

Prioritertkraft forsyning	Til UF 2.2.1 Pri
Prioritertkraft forsyning	Fra UF 2.U.1 Pri
Overspenningsvern	Signal kontakt til SD-anlegg
Overspenningsvern	Mellomvern
102	Lys / Stikk i fordeling
C16 - 30mA	
103	DALI router
C16 - 30mA	
PK1	Lys
C16 - 30mA	2118 / 2119
PK2	Lys
C16 - 30mA	2121 / 2122 / 2123 / 2124
PK3	Lys (Eksisterende)
C16 - 30mA	Resepsjon
PK4	Lys / Nødlis
C16 - 30mA	Korridor (2142)
PK5	Lys (Eksisterende)
C16 - 30mA	Bitrapp
PK6	Lys
C16 - 30mA	2137 / 2138 / 2139 / 2140
PK7	Stikk (Eksisterende)
C16 - 30mA	Varmereg. anlegg - undersentral 2.1.1.
PK8	Lys
C16 - 30mA	2133 / 2134 / 2135 / 2136
PK9	Lys
C16 - 30mA	Reserve
PK10	Stikk (Eksisterende)
C16 - 30mA	Brannalarmarmesentral
PK11	Stikk
C16 - 30mA	2118 / 2119
PK12	Stikk (Eksisterende)
C16 - 30mA	Videoutstyr 2131 / 2132 / 1130 - Trafoalarm WC
PK13	Lys (Eksisterende)
C16 - 30mA	2131 / 2132
PK14	Lys (Eksisterende)
C16 - 30mA	Utvendig - inngang Øst
PK15	Stikk (Eksisterende)
C16 - 30mA	Resepsjon
PK16	Stikk
C16 - 30mA	2118 / 2119 - sykeromskanal / kanal MTU
PK17	Stikk
C16 - 30mA	2118 / 2119 - sykeromskanal / kanal MTU
PK18	Stikk (Eksisterende)
C16 - 30mA	Hoveddør + stikk ute + Adg.kontroll.
PK19	Stikk
C16 - 30mA	2121 / 2124 - sykeromskanal / kanal MTU
PK20	Stikk
C16 - 30mA	2121 / 2124 - sykeromskanal / kanal MTU
PK21	Stikk
C16 - 30mA	2123 / 2124
PK22	Stikk
C16 - 30mA	Sykesygnalsentral
PK23	Stikk
C16 - 30mA	SD-anlegg

SKJEMAET FORTSETTER

Helse Bergen - Voss Sjukehus
Underfordeling 2.1.1
Del Prioriterte kurser (Normalkraft/Generatorkraft)

Spenning: 230V
Hovedstrøm: 80A
Ford.system: IT
Kapsling: 2B
Ikmax: 13kA
Ikmin: 4,6kA

01	2019-05-22	Tilbudskjema	RubCab	MoLin	Molin
Revisjon	Dato	Beskrivelse	Utarbeidet	Fagkontroll	Godkjent
Helse Bergen, Voss Sjukehus			Målestokk (gjelder AA)		
			--		
Voss Sjukehus					
Somatisk Poliklinikk					
Enlinjeskjema Fordeling 2.1.1					
Side 2					
Norconsult		Oppdragsnummer	Tegningsnummer		Revisjon
		5188409	02-10-E-433.1001-60-01		01

Kurs- nummer	Antall poler	Merke- strøm	Komponenter i hovedstrøm	Utstyr i fordeling	Effekt	Utstyrstag	Utstyrsbeskrivelse
		Kar.		Kabeltype		Vernstørrelse	Merknad
SKJEMAET FORTSETTER							
PK24	2			PFXP 3G2,5 -KWP24		PK24 C16 - 30mA	Stikk Berøringsfrie armaturer
PK25	2			PFXP 3G2,5 -KWP25		PK25 C16 - 30mA	Stikk Dørautomatikk
PK26	2			PFXP 3G2,5 -KWP26		PK26 C16 - 30mA	Stikk 2133 / 2134
PK27	2			3G6 -KWP27		PK27 C16 - 30mA	Stikk 2134 / 2135
PK28	2			PFXP 3G2,5 -KWP28		PK28 C16 - 30mA	Stikk 2134 / 2135
PK29	2			3G6 -KWP29		PK29 C16 - 30mA	Stikk Dekontaminator 2135
PK30	2			PFXP 3G2,5 -KWP30		PK30 C16 - 30mA	Stikk Instr. Vaskemaskin 2135
PK31	2			PFXP 3G2,5 -KWP31		PK31 C16 - 30mA	Stikk Med. kjøleskap 2133
PK32	2			PFXP 3G2,5 -KWP32		PK32 C16 - 30mA	Stikk 2136 / 2137 - sykeromskanal / kanal MTU
PK33	2			PFXP 3G2,5 -KWP33		PK33 C16 - 30mA	Stikk 2136 / 2137 - sykeromskanal / kanal MTU
PK34	2			3G6 -KWP34		PK34 C16 - 30mA	Stikk 2136 / 2137
PK35	2			PFXP 3G2,5 -KWP35		PK35 C16 - 30mA	Stikk 2138 / 2139 - sykeromskanal / kanal MTU
PK36	2			PFXP 3G2,5 -KWP36		PK36 C16 - 30mA	Stikk 2138 / 2139 - sykeromskanal / kanal MTU
PK37	2			PFXP 3G2,5 -KWP37		PK37 C16 - 30mA	Stikk 2138 / 2139
PK38	2			PFXP 3G2,5 -KWP38		PK38 C16 - 30mA	Stikk 2140
PK39	2			PFXP 3G2,5 -KWP39		PK39 C16 - 30mA	Stikk 2121
PK40	2			PFXP 3G2,5 -KWP40		PK40 C16 - 30mA	Trykkvaktsentral 2121
PK41	2					PK41 C16 - 30mA	Stikk Reserve
PK42	2					PK42 C16 - 30mA	Stikk Reserve

Helse Bergen - Voss Sjukehus
Underfordeling 2.1.1
Del Prioriterte kurser (Normalkraft/Generatorkraft)

Spenning: 230V
Hovedstrøm: 80A
Ford.system: IT
Kapsling: 2B
Ikmax: 13kA
Ikmin: 4,6kA

01	2019-05-22	Tilbudskjema	RubCabMoLin	Molin
Revisjon	Date	Beskrivelse	Utarbeidet	Fagkontroll
		Helse Bergen, Voss Sjukehus	Målestokk (gjelder A4)	Gedjenf
		Voss Sjukehus Somatisk Poliklinikk Enlinjeskjema Fordeling 2.1.1		--
		Side 3		
Norconsult		Oppdragsnummer	Tegningsnummer	Revisjon
		5188409	02-10-E-433.1001-60-01	01