


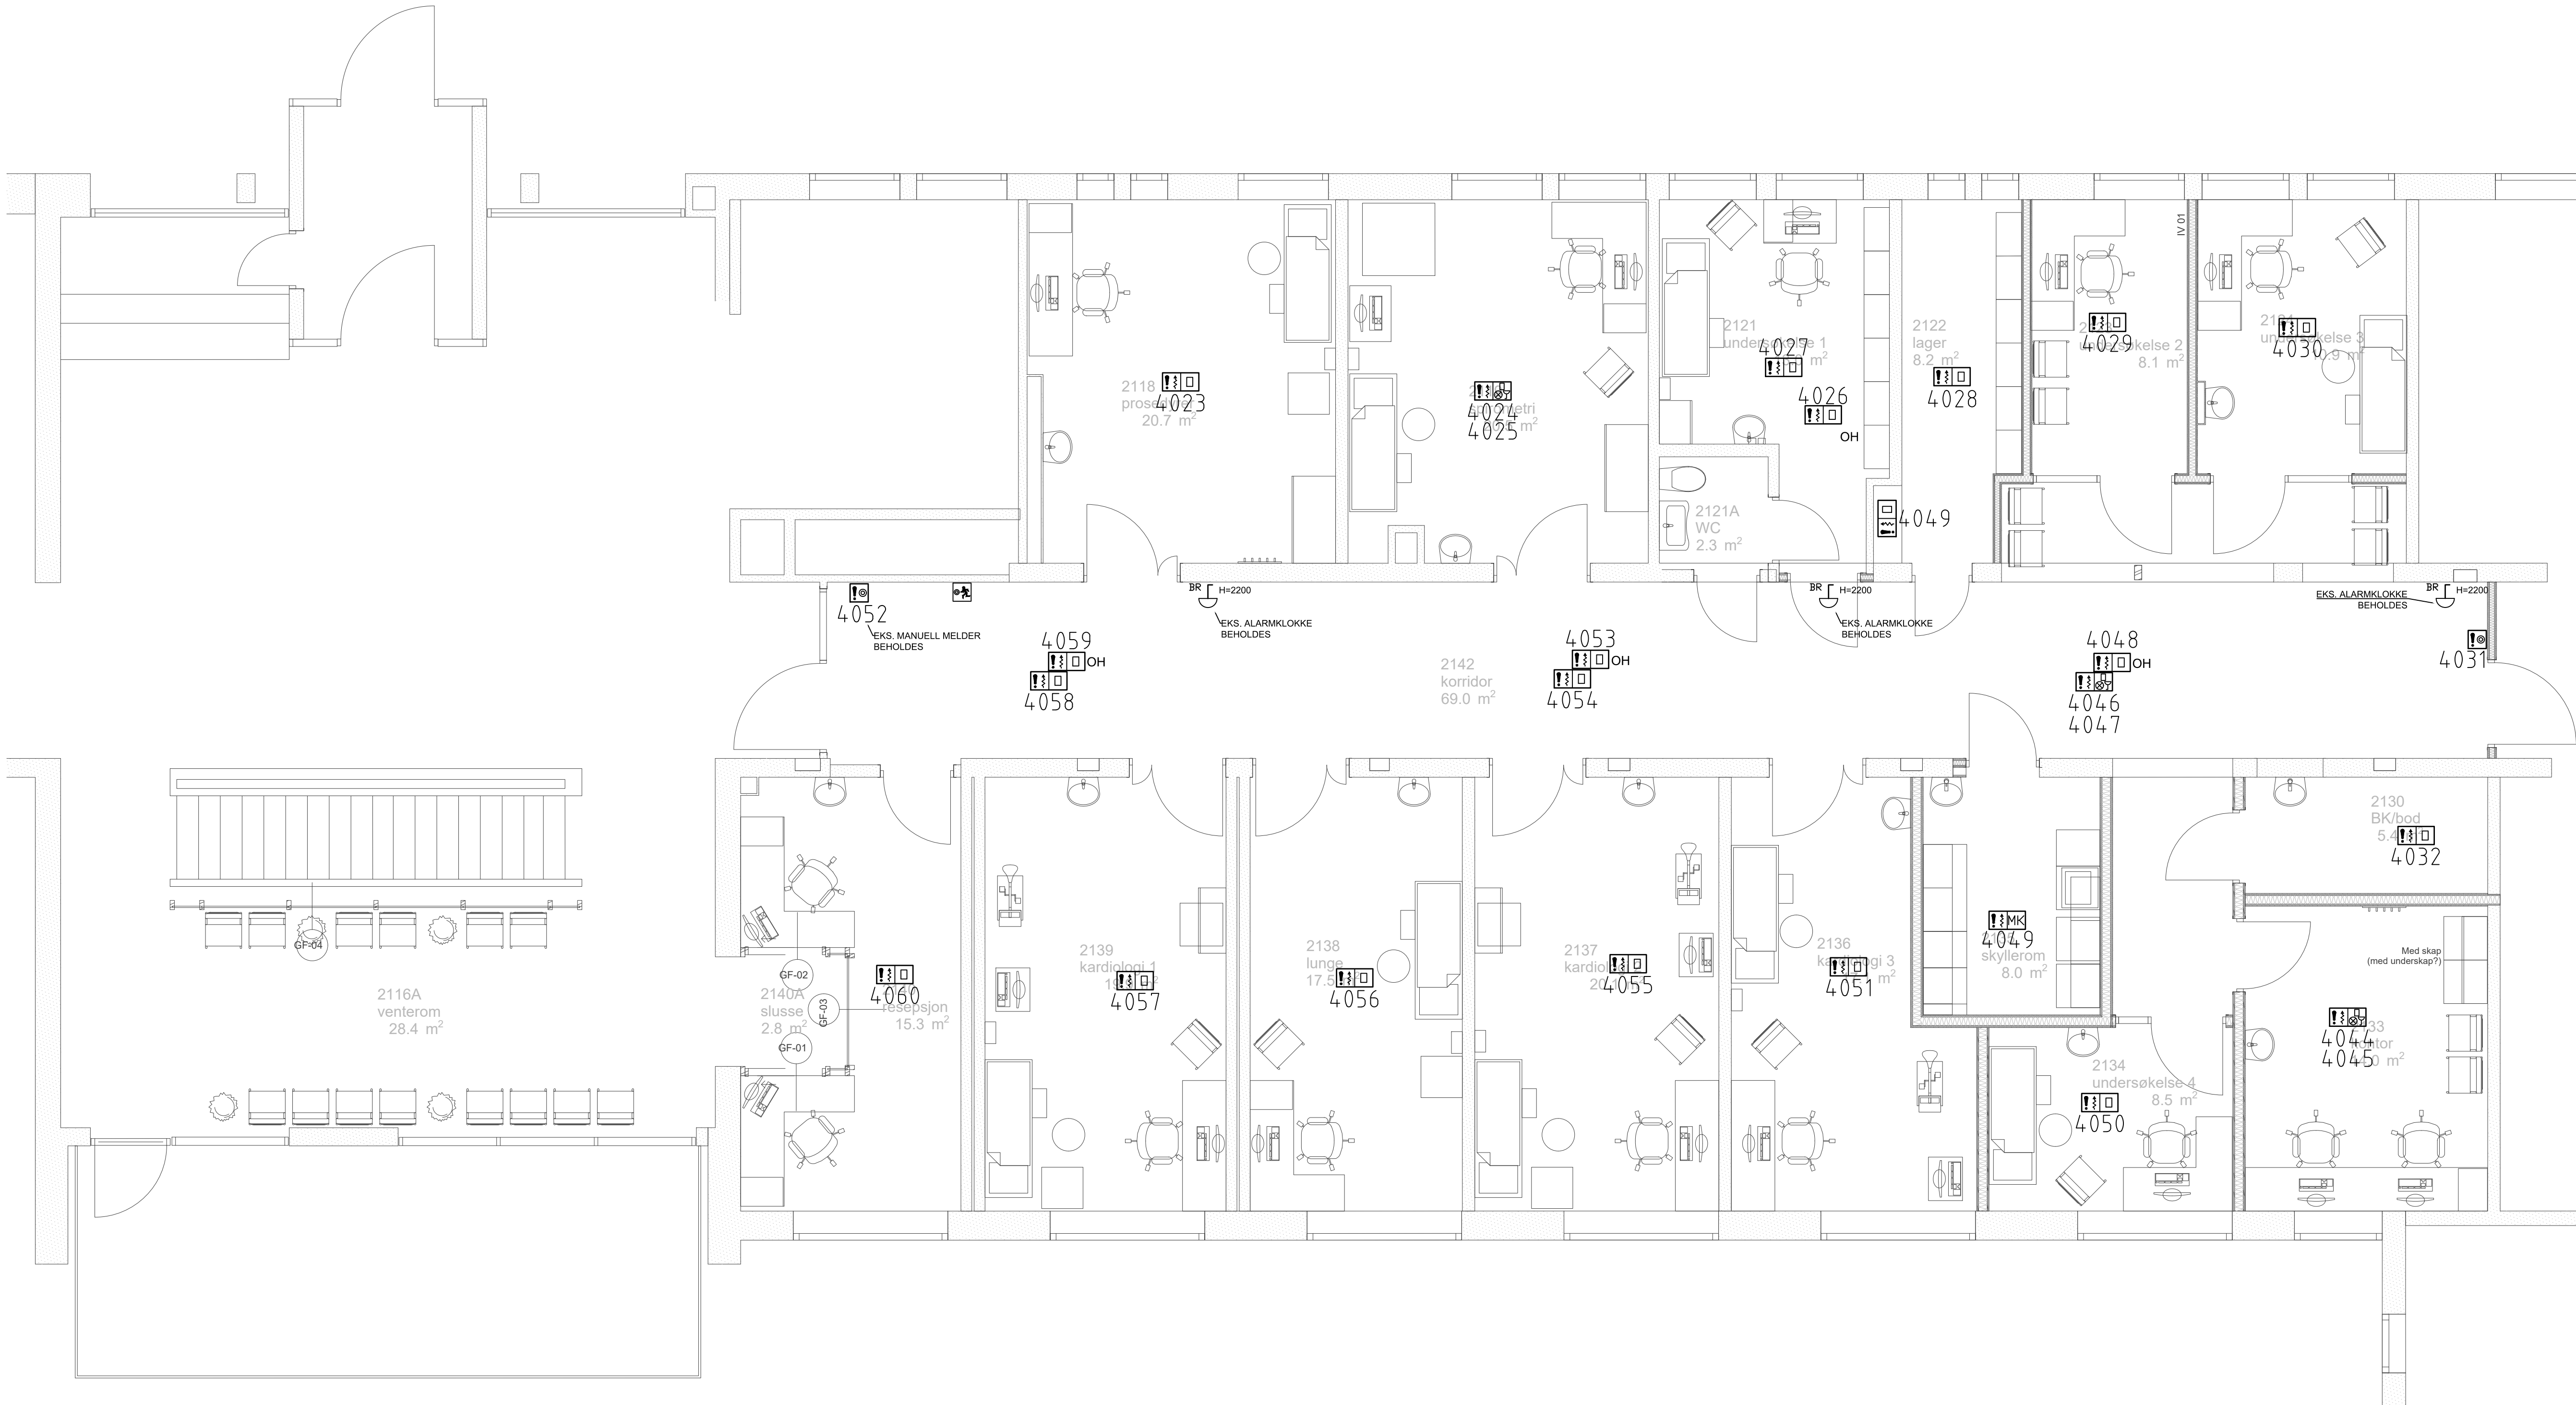

TEGNFORKLARING

-  Røykdetektor - optisk
-  Røykdetektor - optisk - Over Himling
-  Røykdetektor - optisk - m/ summer og blink
-  Røykdetektor - multikriterie
-  Manuell melder
-  Alarmklokke
-  KAC-bryter

NOTAT

Alle detektorer skal kobles til eksisterende sløype 40.

012019-05-22Tilbudstegning			RubCab	MoLin	MoLin
Rev.	Dato	Beskrivelse	Utarbeidet	Fagkontroll	Godkjent
Dette dokumentet er utarbeidet av Norconsult AS som del av det oppdraget som fremgår nedenfor. Opphavsretten tilhører Norconsult AS. Dokumentet må bare benyttes til det formål som oppdragsavtalen beskriver, og må ikke kopieres eller gjøres tilgjengelig på annen måte eller i større utstrekning enn formålet tilsier.			Målestokk (gjelder A1)		
Helse Bergen			1:50		
Voss Sjukehus Somatisk Poliklinikk					
Brannalarmanlegg 1. etasje					
Norconsult		Oppdragsnummer	Tegningsnummer	Revisjon	
		5188409	02-10-E-542.1001-20-01	01	