


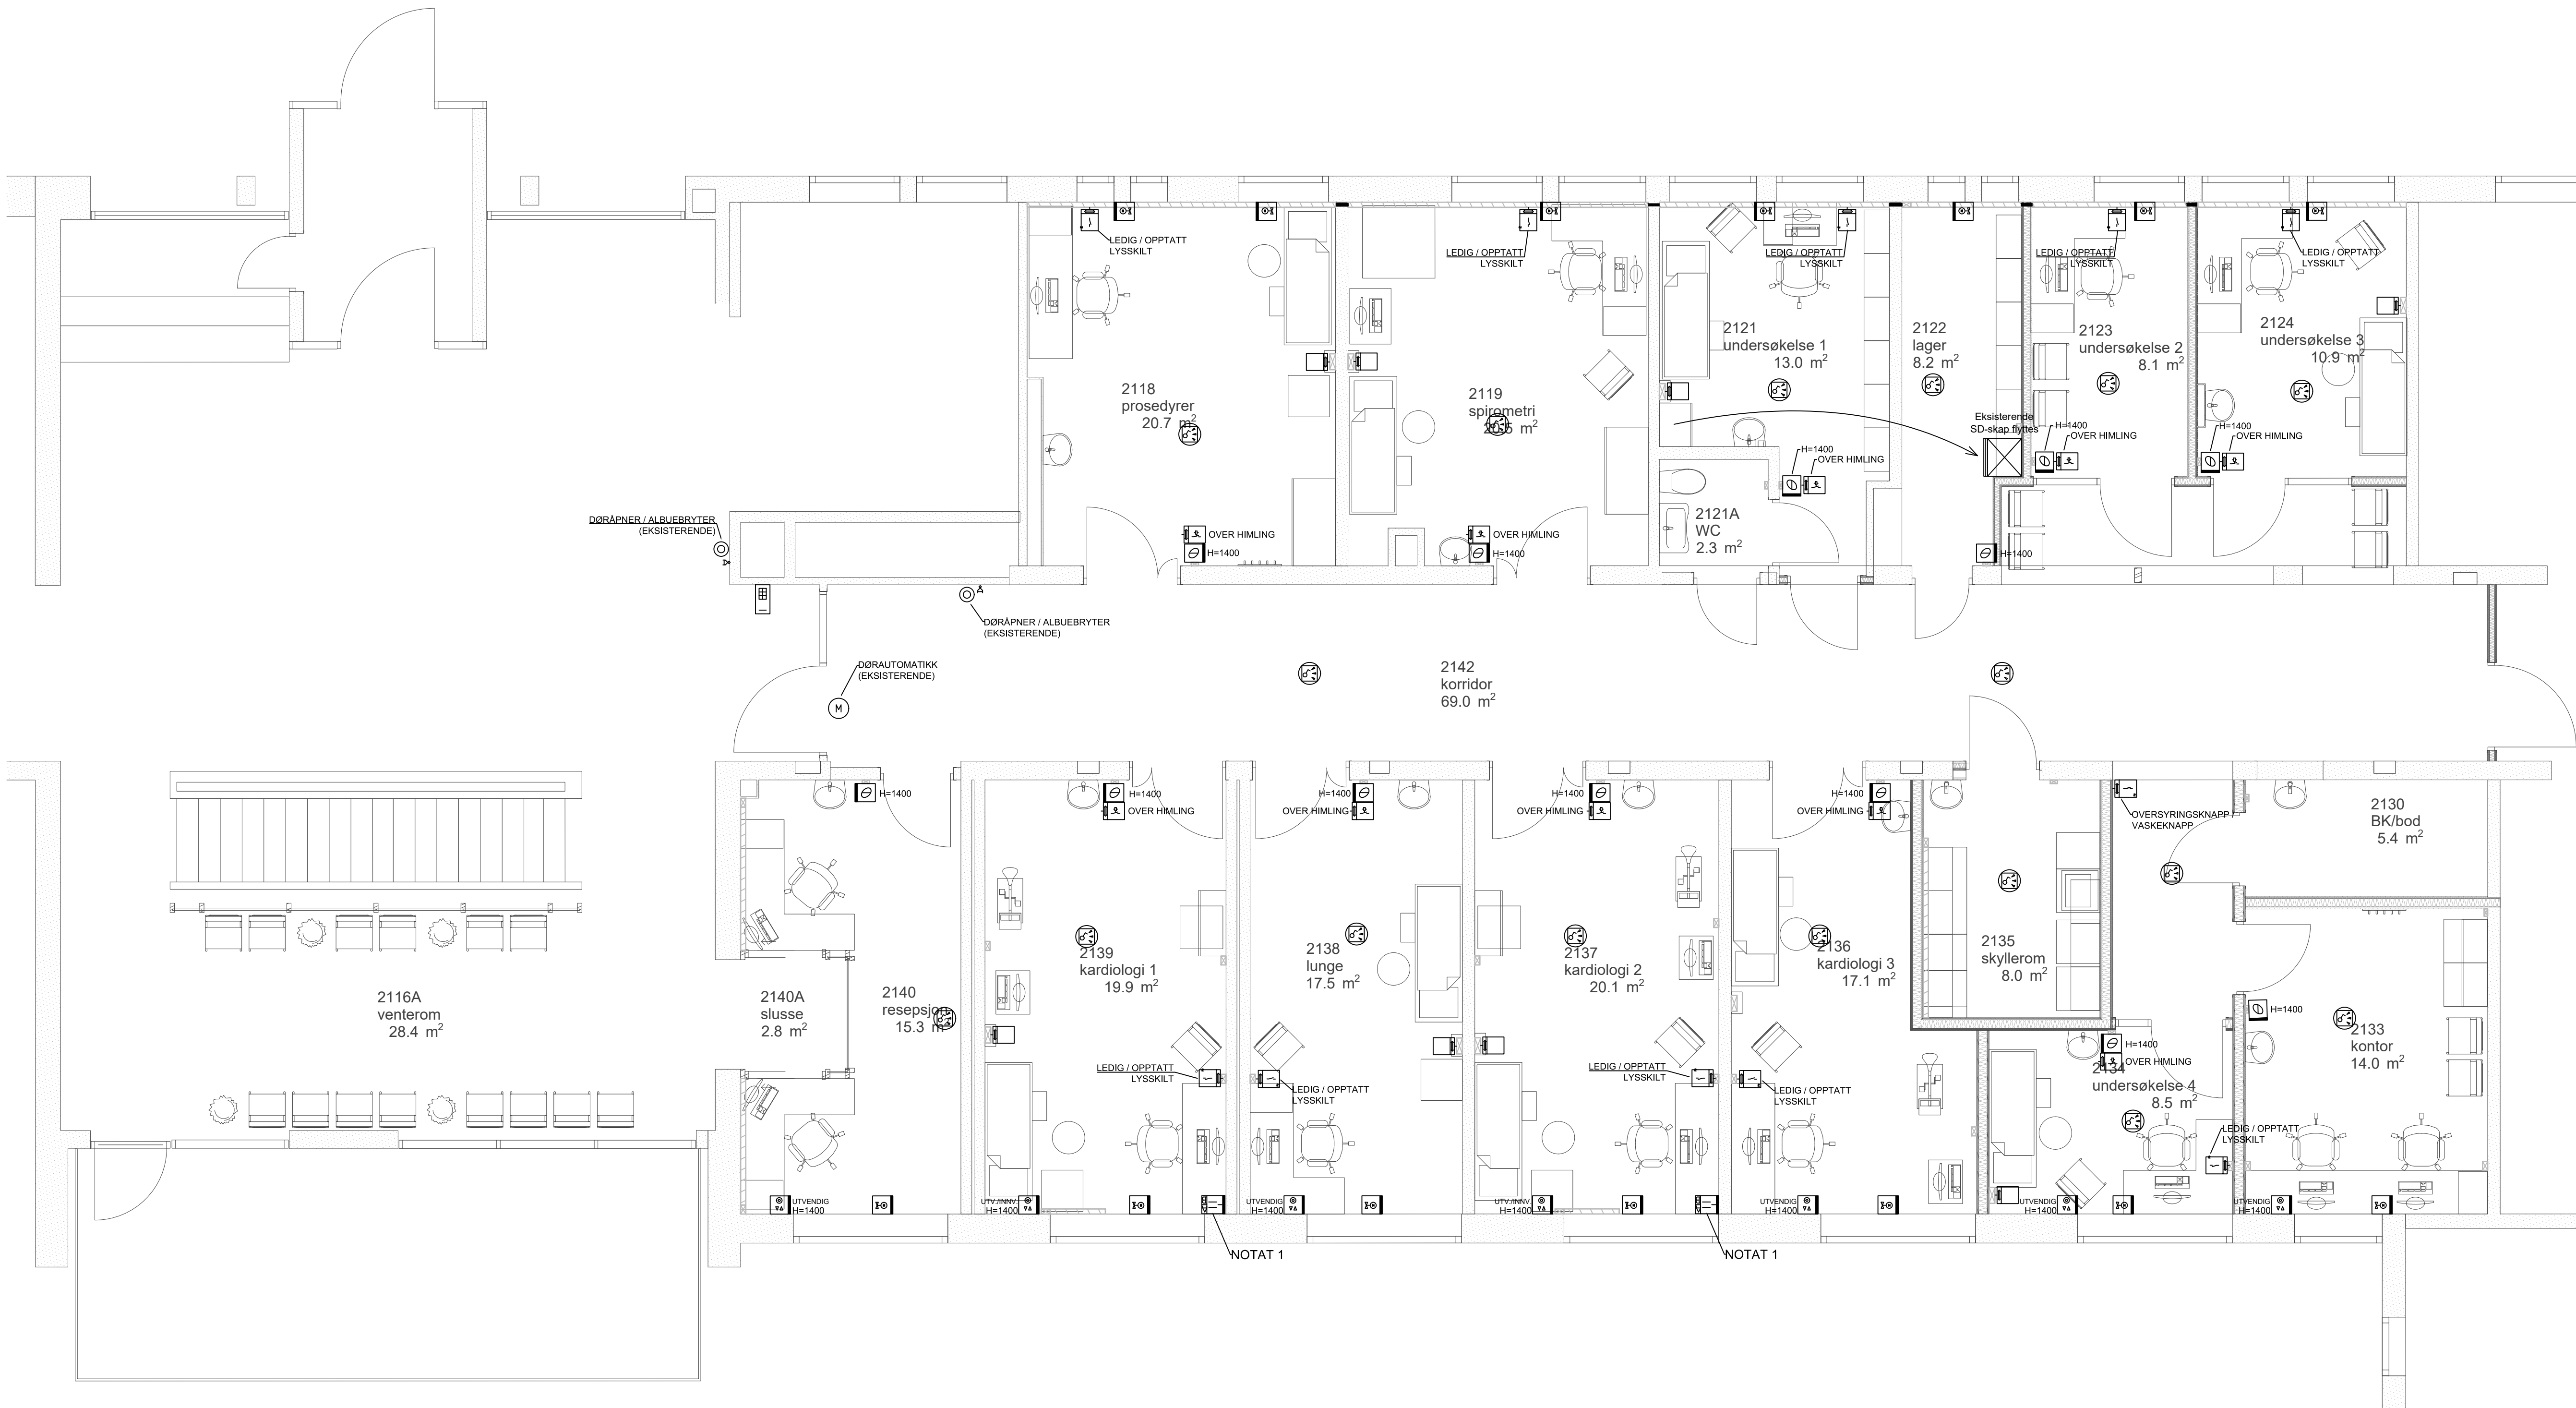

TEGNFORKLARING

- Termostat
- Trådløs persiennestyring
- Persiennestyring
- DALI-drevet kontaktor (ledig/opptatt skilt styring)
- Radiator ventil (monteres på de eksisterende radiatorer)
- Bus DALI styring enhet
- Bus DALI bryter - 2 veis
- DALI bevegelsessensor - Takmontert
- Dørautomatikk
- Albuebryter
- SD-skap
- Kortleser

NOTAT 1


Nøyaktig plassering avklares på stedet

NOTAT 2

Eksisterende utvendig persiennestyring monteres i koblingsboks over himling og forsynes fra den nærmeste kurs.

NOTAT 3

DALI-drevet kontaktorene monteres i en boks i dørkanal.

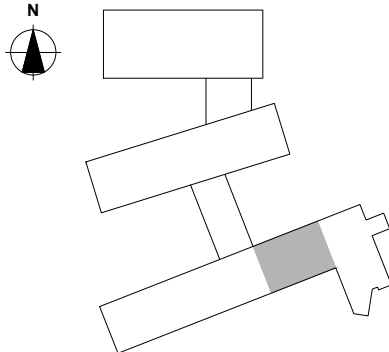	01	2019-05-22	Tilbudstegning	RubCab	MoLin	MoLin
	Rev.	Dato	Beskrivelse	Utarbeidet	Fagkontroll	Godkjent
	Dette dokumentet er utarbeidet av Norconsult AS som del av det oppdraget som fremgår nedenfor. Opphavsretten tilhører Norconsult AS. Dokumentet må bare benyttes til det formål som oppdragsavtalen beskriver, og må ikke kopieres eller gjøres tilgjengelig på annen måte eller i større utstrekning enn formålet tilsier.					Målestokk (gjelder A1)
	Helse Bergen					1:50
Voss Sjukehus Somatisk Poliklinikk						
Automasjon 1. etasje						
Norconsult 		Oppdragsnummer		Tegningsnummer		Revisjon
5188409		02-10-E-560.1001-20-01		01		01