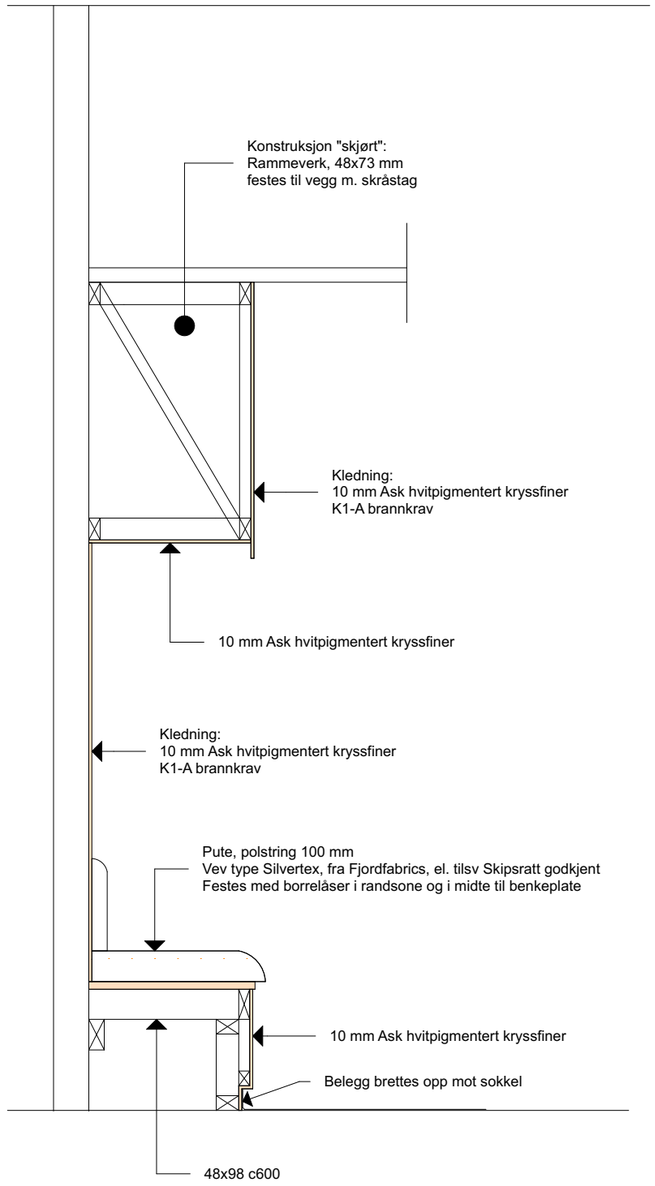

Tverrsnitt

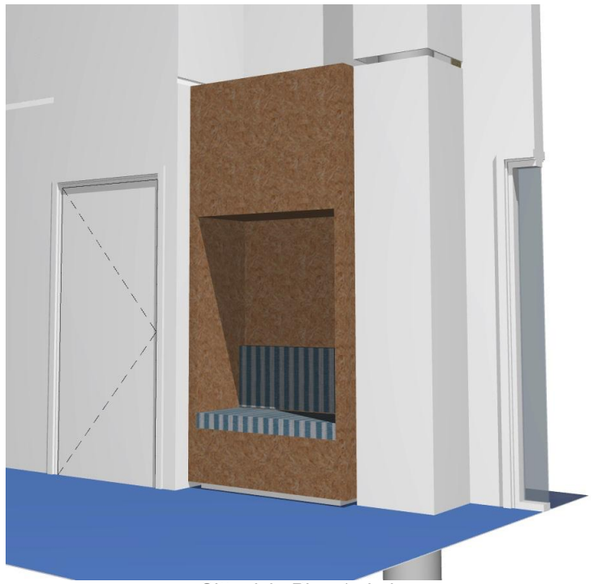

Sittenisje Plan 1 skole

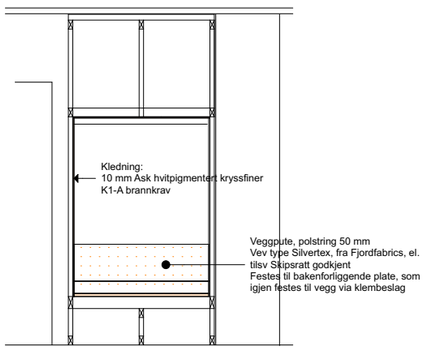

Lengdesnitt

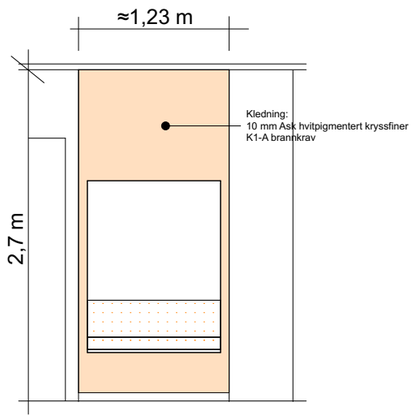

Oppriss

Tegningsnr.: A60-1086

Revisjon nr.:

Type tegning: Sittenisje Plan 1 skole

Rev	Nr	Beskrivelse	Dato	Sign	Kontr	Godkj

Prosjekteringsgruppen:

ARK : AMTEDAL & HANSEN ARKITEKTKONTOR AS

Lømslands vei 23
4614 Kristiansand
Tlf.: 381 40 150
post@ah-ark.no

RIB :

RIE :

RIV :

Tiltakshaver

KRISTIANSAND EIENDOM

Prosjektnr. 9140030

Prosjekt

MOSBY OPPVEKSTSENTER

Gnr./bnr.: 27/40

Tegning status: TILBUDSGRUNNLAG

Type tegning: Sittenisje Plan 1 skole

Tegn/kontr.	Godkjent	Målestokk	Format
		1:50, 1:20	A3

Tegningsnr.: A60-1086

Revisjon nr.:

Dato 29.04.2019