Sittebenk amfi 243 Vrimleareal

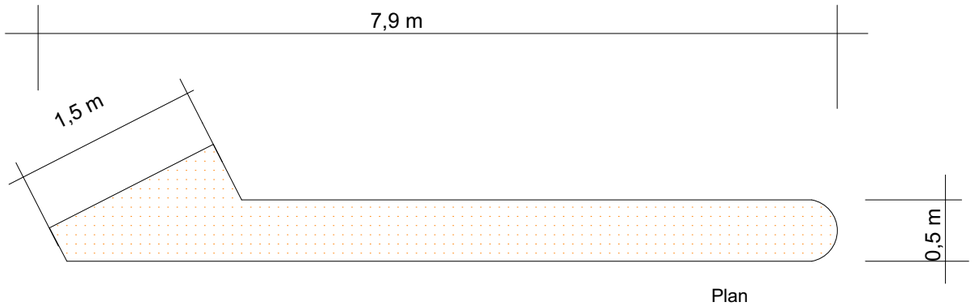

Plan

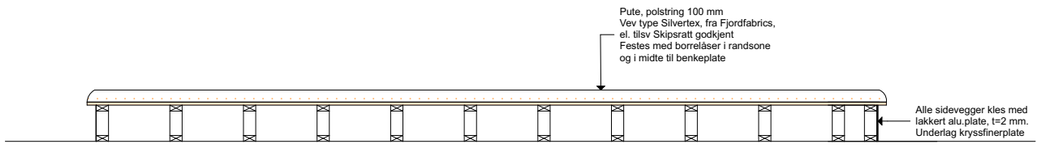

Snitt

Tegningsnr.: A60-10811

Revisjon nr.:

Type tegning: Sittebenk 243 Vrimleareal

Rev	Nr	Beskrivelse	Dato	Sign	Kontr	Godkj

Prosjekteringsgruppen:

ARK : AMTEDAL & HANSEN ARKITEKTKONTOR AS

Lømslands vei 23
4614 Kristiansand
Tlf.: 381 40 150
post@ah-ark.no

RIB :

RIE :

RIV :

Tiltakshaver

KRISTIANSAND EIENDOM

Prosjektnr. 9140030

Prosjekt

MOSBY OPPVEKSTSENTER

Gnr./bnr.: 27/40

Tegning status: TILBUDSGRUNNLAG

Type tegning: Sittebenk 243 Vrimleareal

	Tegn/kontr.	Godkjent	Målestokk	Format
			1:50	A3

Tegningsnr.: A60-10811 | **Revisjon nr.:** | Dato 29.04.2019