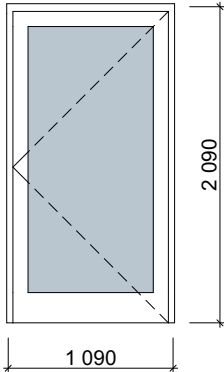
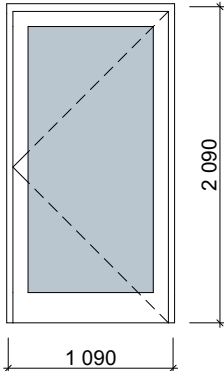


Skjema utv. glassdører (A4)		
ID	181.Y1	
Posisjon	Utvendig	
Dørtype (Dør = enfløyet dør)	Dør	
Slagretning	H	
Åpningstype	Sidehengslet	
Antall	1	
		
Størrelse	B=	1 090
	H=	2 090
Brannklasse	EI30S	
Lydkrav		
U-verdi	0,8	
Terskel	Alu. Std. hc	
Karm	Alu, lakkert RAL	
Dørblad	Alu, lakkert RAL / glass	
Overflate	Lakkert RAL	
Glass	Glassfelt iht. skjema	
Glassareal	1,4565	
Kontrastmerking	Kontrastmerking med glassmarkør i to høyder iht. krav om universell utforming	
Hengsler		
Beslag-/låskasseinnst.		
Nøkkelside		
Låssystem info	Lukket lås	
Merknad beslag	Klemsikringslist, hvit plast, h=185 cm, fra Trigonor	
Merknad brann	Røningsdør fri bredde min. 0,86 m	
Funksjonstype	Enfløyet ytterdør	
Produsent		
Anmerkninger		
Står i veggtype	Y-VEGG 1: 48 + 198, Utf, bordkl. inv.platekl.	
Tykkelse vegg	341	

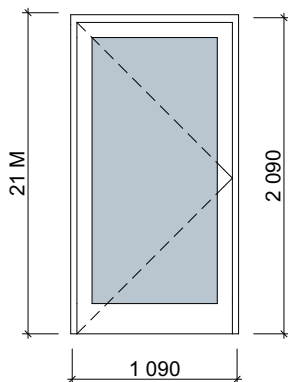
Kfr. dørliste A61.10 og beslagsliste [xls] fra Dørteknikk AS

Skjema utv. glassdører (A4)	
ID	170.Y1
Posisjon	Utvendig
Dørtype (Dør = enfløyet dør)	Dør
Slagretning	H
Åpningstype	Sidehengslet
Antall	1
	

Størrelse	B=	1 090
	H=	2 090
Brannklasse	EI30S	
Lydkrav	33dB	
U-verdi		
Terskel	Alu. Std. hc	
Karm	Alu, lakkert RAL	
Dørblad	Alu, lakkert RAL / glass	
Overflate	Lakkert RAL	
Glass	Glassfelt iht. skjema	
Glassareal	1,4565	
Kontrastmerking	Kontrastmerking med glassmarkør i to høyder iht. krav om universell utforming	
Hengsler		
Beslag-/låskasseinnst.		
Nøkkelside		
Låssystem info	Lukket lås. Forberedes for el. sluttstykke	
Merknad beslag		
Merknad brann	Røningsdør fri bredde min. 0,86 m	
Funksjonstype	Enfløyet ytterdør	
Produsent		
Anmerkninger		
Står i veggtype	Y-VEGG 1: 48 + 198, Utf, bordkl. inv.platekl.	
Tykkelse vegg	341	

Kfr. dørliste A61.10 og beslagsliste [xls] fra Dørteknikk AS

AMTEDAL & HANSEN <small>ARKITEKTKONTOR AS</small> <small>T: 38 14 01 50 / www.ah-ark.no</small>	KRISTIANSAND EIENDOM Prosjektnr.: 9140030 MOSBY OPPVEKSTSENTER	INT.NR.:	FORMAT:	TEGN.:	KONTR.:	MÅLESTOKK:	DATO:		
		1501	A4					29.04.2019	
		TEGNING:							TEGN.NR.:
		Ytterdører med glassfelt							A61.30_02

Skjema utv. glassdører (A4)	
ID	170.Y2
Posisjon	Utvendig
Dørtype (Dør = enfløyet dør)	Dør
Slagretning	V
Åpningstype	Sidehengslet
Antall	1
	

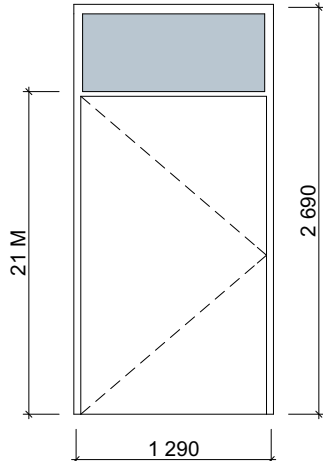
Størrelse	B=	1 090
	H=	2 090
Brannklasse		
Lydkrav		
U-verdi	0,8	
Terskel	Alu. Std. hc	
Karm	Alu, lakkert RAL	
Dørblad	Alu, lakkert RAL / glass	
Overflate	Lakkert RAL	
Glass	Glassfelt iht. skjema	
Glassareal	1,4565	
Kontrastmerking	Kontrastmerking med glassmarkør i to høyder iht. krav om universell utforming	
Hengsler		
Beslag-/låskasseinnst.		
Nøkkelside		
Låssystem info	Lukket lås. Forberedes for el. sluttstykke	
Merknad beslag		
Merknad brann	Røningsdør fri bredde min. 0,86 m	
Funksjonstype	Enfløyet ytterdør med overfelt	
Produsent		
Anmerkninger		
Står i veggtype	Y-VEGG 4: 48x98 mm (ulik kledning)	
Tykkelse vegg	132	

Kfr. dørliste A61.10 og beslagsliste [xls] fra Dørteknikk AS

AMTEDAL & HANSEN <small>ARKITEKTKONTOR AS</small> <small>T: 38 14 01 50 / www.ah-ark.no</small>	KRISTIANSAND EIENDOM Prosjektnr.: 9140030 MOSBY OPPVEKSTSENTER	INT.NR.:	FORMAT:	TEGN.:	KONTR.:	MÅLESTOKK:	DATO:		
		1501	A4					29.04.2019	
		TEGNING:							TEGN.NR.:
		Ytterdører med glassfelt							A61.30_03

Skjema utv. glassdører (A4)		
ID	282.Y1	
Posisjon	Utvendig	
Dørtype (Dør = enfløyet dør)	Dør med overlys	
Slagretning	V	
Åpningstype	Sidehengslet	
Antall	1	
Størrelse	B=	1 090
	H=	2 690
Brannklasse		
Lydkrav		
U-verdi	0,8	
Terskel	Alu. Std. hc	
Karm	Alu, lakkert RAL	
Dørblad	Alu, lakkert RAL / glass	
Overflate	Lakkert RAL	
Glass	Glassfelt iht. skjema	
Glassareal	2,0099	
Kontrastmerking	Kontrastmerking med glassmarkør i to høyder iht. krav om universell utforming	
Hengsler		
Beslag-/låskasseinnst.		
Nøkkelside		
Låssystem info	Lukket lås	
Merknad beslag		
Merknad brann	Røningsdør fri bredde min. 0,86 m	
Funksjonstype	Enfløyet ytterdør med overfelt	
Produsent		
Anmerkninger		
Står i veggtype	Y-VEGG 1: 48 + 198, Utf, bordkl. inv.platekl.	
Tykkelse vegg	341	

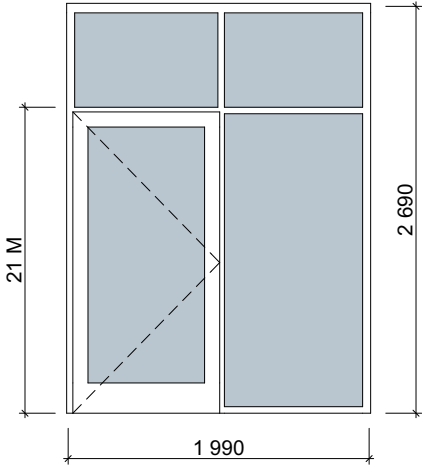
Kfr. dørliste A61.10 og beslagsliste [xls] fra Dørteknikk AS

Skjema utv. glassdører (A4)	
ID	147.Y1
Posisjon	Utvendig
Dørtype (Dør = enfløyet dør)	Dør med overlys
Slagretning	V
Åpningstype	Sidehengslet
Antall	1
	

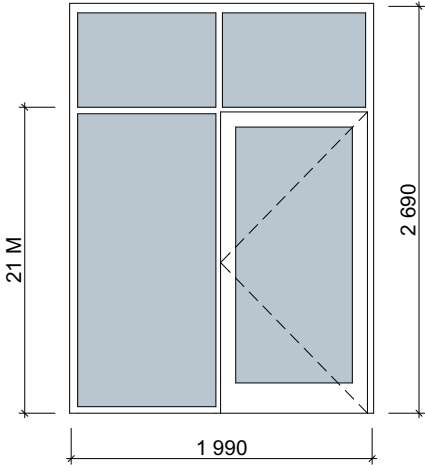
Størrelse	B=	1 290
	H=	2 690
Brannklasse		
Lydkrav		
U-verdi		0,8
Terskel		Stål, std. hc
Karm		Stål, lakkert RAL
Dørblad		Stål, lakkert RAL
Overflate		Lakkert RAL
Glass		Tett dørblad. Overlysfelt iht. skjema
Glassareal		0,6189
Kontrastmerking		
Hengsler		
Beslag-/låskasseinnst.		
Nøkkelside		
Låssystem info		Lukket lås
Merknad beslag		
Merknad brann		Røningsdør fri bredde min. 1,16 m
Funksjonstype		Enfløyet ytterdør med overfelt
Produsent		
Anmerkninger		
Står i veggtype		Y-VEGG 2: 48 +Betongvegg +198, Utf, bordkl.
Tykkelse vegg		541

Kfr. dørliste A61.10 og beslagsliste [xls] fra Dørteknikk AS

AMTEDAL & HANSEN <small>ARKITEKTKONTOR AS</small> <small>T: 38 14 01 50 / www.ah-ark.no</small>	KRISTIANSAND EIENDOM Prosjektnr.: 9140030 MOSBY OPPVEKSTSENTER	INT.NR.:	FORMAT:	TEGN.:	KONTR.:	MÅLESTOKK:	DATO:	
		1501	A4					29.04.2019
		TEGNING: Ytterdører med glassfelt						TEGN.NR.:

Skjema utv. glassdører (A4)		
ID	119.Y1	
Posisjon	Utvendig	
Dørtype (Dør = enfløyet dør)	Dør med sidefelt på side 2 og overlys	
Slagretning	V	
Åpningstype	Sidehengslet	
Antall	1	
		
Størrelse	B=	1 990
	H=	2 690
Brannklasse		
Lydkrav		
U-verdi	0,8	
Terskel	Alu. Std. hc	
Karm	Alu, lakkert RAL	
Dørblad	Alu, lakkert RAL / glass	
Overflate	Lakkert RAL	
Glass	Glassfelt iht. skjema	
Glassareal	4,2362	
Kontrastmerking	Kontrastmerking med glassmarkør i to høyder iht. krav om universell utforming	
Hengsler		
Beslag-/låskasseinnst.		
Nøkkelside		
Låssystem info	Lukket lås	
Merknad beslag		
Merknad brann	Røningsdør fri bredde min. 0,86 m	
Funksjonstype	Enfløyet ytterdør med sidefelt og overfelt	
Produsent		
Anmerkninger		
Står i veggtype	Y-VEGG 1: 48 + 198, Utf, bordkl. inv.platekl.	
Tykkelse vegg	341	

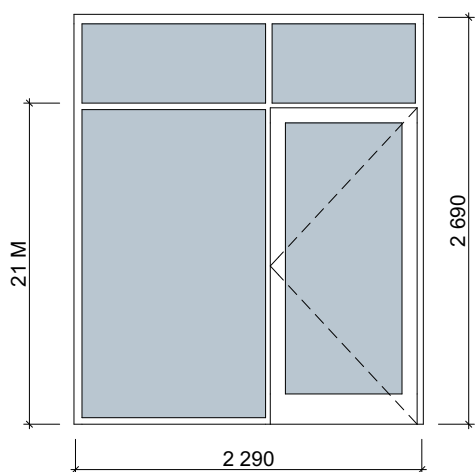
Kfr. dørliste A61.10 og beslagsliste [xls] fra Dørteknikk AS

Skjema utv. glassdører (A4)		
ID	120.Y1	
Posisjon	Utvendig	
Dørtype (Dør = enfløyet dør)	Dør med sidefelt på side 2 og overlys	
Slagretning	H	
Åpningstype	Sidehengslet	
Antall	1	
		
Størrelse	B=	1 990
	H=	2 690
Brannklasse		
Lydkrav		
U-verdi	0,8	
Terskel	Alu. Std. hc	
Karm	Alu, lakkert RAL	
Dørblad	Alu, lakkert RAL / glass	
Overflate	Lakkert RAL	
Glass	Glassfelt iht. skjema	
Glassareal	4,2362	
Kontrastmerking	Kontrastmerking med glassmarkør i to høyder iht. krav om universell utforming	
Hengsler		
Beslag-/låskasseinnst.		
Nøkkelside		
Låssystem info	Lukket lås	
Merknad beslag		
Merknad brann	Røningsdør fri bredde min. 0,86 m	
Funksjonstype	Enfløyet ytterdør med sidefelt og overfelt	
Produsent		
Anmerkninger		
Står i veggtype	Y-VEGG 1: 48 + 198, Utf, bordkl. inv.platekl.	
Tykkelse vegg	341	

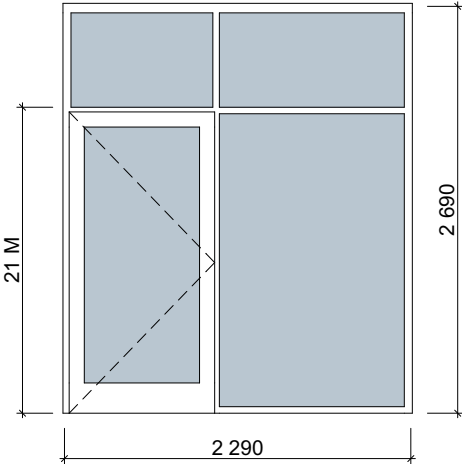
Kfr. dørliste A61.10 og beslagsliste [xls] fra Dørteknikk AS

Skjema utv. glassdører (A4)		
ID	108.Y1	
Posisjon	Utvendig	
Dørtype (Dør = enfløyet dør)	Dør med sidefelt på side 2 og overlys	
Slagretning	V	
Åpningstype	Sidehengslet	
Antall	1	
Størrelse	B=	1 990
	H=	2 690
Brannklasse		
Lydkrav		
U-verdi	0,8	
Terskel	Alu. Std. hc	
Karm	Alu, lakkert RAL	
Dørblad	Alu, lakkert RAL / glass	
Overflate	Lakkert RAL	
Glass	Glassfelt iht. skjema	
Glassareal	4,2575	
Kontrastmerking	Kontrastmerking med glassmarkør i to høyder iht. krav om universell utforming	
Hengsler		
Beslag-/låskasseinnst.		
Nøkkelside		
Låssystem info	Lukket lås	
Merknad beslag		
Merknad brann	Røningsdør fri bredde min. 0,86 m	
Funksjonstype	Enfløyet ytterdør med sidefelt og overfelt	
Produsent		
Anmerkninger		
Står i veggtype	Y-VEGG 1: 48 + 198, Utf, bordkl. inv.platekl.	
Tykkelse vegg	341	

Kfr. dørliste A61.10 og beslagsliste [xls] fra Dørteknikk AS

Skjema utv. glassdører (A4)		
ID	160.Y2	
Posisjon	Utvendig	
Dørtype (Dør = enfløyet dør)	Dør med sidefelt på side 2 og overlys	
Slagretning	H	
Åpningstype	Sidehengslet	
Antall	1	
		
Størrelse	B=	2 290
	H=	2 690
Brannklasse		
Lydkrav		
U-verdi		
Terskel	Alu. Std. hc	
Karm	Alu, lakkert RAL	
Dørblad	Alu, lakkert RAL / glass	
Overflate	Lakkert RAL	
Glass	Glassfelt iht. skjema	
Glassareal	4,9869	
Kontrastmerking	Kontrastmerking med glassmarkør i to høyder iht. krav om universell utforming	
Hengsler		
Beslag-/låskasseinnst.		
Nøkkelside		
Låssystem info	Lukket lås	
Merknad beslag		
Merknad brann	Røningsdør fri bredde min. 0,86 m	
Funksjonstype	Enfl. ytterdør med sidefelt og overfelt	
Produsent		
Anmerkninger		
Står i veggtype	Y-VEGG 1: 48 + 198, Utf, bordkl. inv.platekl.	
Tykkelse vegg	341	

Kfr. dørliste A61.10 og beslagsliste [xls] fra Dørteknikk AS

Skjema utv. glassdører (A4)		
ID	107.Y1	
Posisjon	Utvendig	
Dørtype (Dør = enfløyet dør)	Dør med sidefelt på side 2 og overlys	
Slagretning	V	
Åpningstype	Sidehengslet	
Antall	1	
		
Størrelse	B=	2 290
	H=	2 690
Brannklasse		
Lydkrav		
U-verdi	0,8	
Terskel	Alu. Std. hc	
Karm	Alu, lakkert RAL	
Dørblad	Alu, lakkert RAL / glass	
Overflate	Lakkert RAL	
Glass	Glassfelt iht. skjema	
Glassareal	5,0067	
Kontrastmerking	Kontrastmerking med glassmarkør i to høyder iht. krav om universell utforming	
Hengsler		
Beslag-/låskasseinnst.		
Nøkkelside		
Låssystem info	Lukket lås	
Merknad beslag		
Merknad brann	Røningsdør fri bredde min. 0,86 m	
Funksjonstype	Enfløyet ytterdør med sidefelt og overfelt	
Produsent		
Anmerkninger		
Står i veggtype	Y-VEGG 1: 48 + 198, Utf, bordkl. inv.platekl.	
Tykkelse vegg	341	

Kfr. dørliste A61.10 og beslagsliste [xls] fra Dørteknikk AS

Skjema utv. glassdører (A4)	
ID	160.Y1
Posisjon	Utvendig
Dørtype (Dør = enfløyet dør)	Dør med sidefelt på side 2 og overlys
Slagretning	V
Åpningstype	Sidehengslet
Antall	1

Størrelse	B=	2 490
	H=	2 690
Brannklasse		
Lydkrav		
U-verdi		
Terskel		Alu. Std. hc
Karm		Alu, lakkert RAL
Dørblad		Alu, lakkert RAL / glass
Overflate		Lakkert RAL
Glass		Glassfelt iht. skjema
Glassareal		5,5061
Kontrastmerking		Kontrastmerking med glassmarkør i to høyder iht. krav om universell utforming
Hengsler		
Beslag-/låskasseinnst.		
Nøkkelside		
Låssystem info		Lukket lås
Merknad beslag		
Merknad brann		Røningsdør fri bredde min. 0,86 m
Funksjonstype		Enfl. ytterdør med sidefelt og overfelt
Produsent		
Anmerkninger		
Står i veggtype		Y-VEGG 1: 48 + 198, Utf, bordkl. inv.platekl.
Tykkelse vegg		341

Kfr. dørliste A61.10 og beslagsliste [xls] fra Dørteknikk AS

AMTEDAL & HANSEN ARKITEKTKONTOR AS T: 38 14 01 50 / www.ah-ark.no	KRISTIANSAND EIENDOM Prosjektnr.: 9140030 MOSBY OPPVEKSTSENTER	INT.NR.:	FORMAT:	TEGN.:	KONTR.:	MÅLESTOKK:	DATO:	
		1501	A4				29.04.2019	
		TEGNING:	Ytterdører med glassfelt				TEGN.NR.:	A61.30_11

Skjema utv. glassdører (A4)		
ID	272.Y1	
Posisjon	Utvendig	
Dørtype (Dør = enfløyet dør)	Dør med sidefelt på side 2 og overlys	
Slagretning	V	
Åpningstype	Sidehengslet	
Antall	1	
Størrelse	B=	3 090
	H=	2 690
Brannklasse		
Lydkrav		
U-verdi	0,8	
Terskel	Alu. Std. hc	
Karm	Alu, lakkert RAL	
Dørblad	Alu, lakkert RAL / glass	
Overflate	Lakkert RAL	
Glass	Glassfelt iht. skjema	
Glassareal	7,0382	
Kontrastmerking	Kontrastmerking med glassmarkør i to høyder iht. krav om universell utforming	
Hengsler		
Beslag-/låskasseinnst.		
Nøkkelside		
Låssystem info	Lukket lås	
Merknad beslag		
Merknad brann	Røningsdør fri bredde min. 0,86 m	
Funksjonstype	Enfløyet ytterdør med sidefelt og overfelt	
Produsent		
Anmerkninger		
Står i veggtype	Y-VEGG 1: 48 + 198, Utf, bordkl. inv.platekl.	
Tykkelse vegg	341	

Kfr. dørliste A61.10 og beslagsliste [xls] fra Dørteknikk AS

Skjema utv. glassdører (A4)		
ID	128.Y1	
Posisjon	Utvendig	
Dørtype (Dør = enfløyet dør)	Dør tofløyet med overlys	
Slagretning	H	
Åpningstype	Sidehengslet	
Antall	1	
Størrelse	B=	1 590
	H=	2 690
Brannklasse		
Lydkrav		
U-verdi	0,8	
Terskel	Alu. Std. hc	
Karm	Alu, lakkert RAL	
Dørblad	Alu, lakkert RAL / glass	
Overflate	Lakkert RAL	
Glass	Glassfelt iht. skjema	
Glassareal	2,8418	
Kontrastmerking	Kontrastmerking med glassmarkør i to høyder iht. krav om universell utforming	
Hengsler		
Beslag-/låskasseinnst.		
Nøkkelside		
Låssystem info	Kortleser	
Merknad beslag		
Merknad brann	Røningsdør fri bredde min. 1,16 m	
Funksjonstype	Tofløyet ytterdør	
Produsent		
Anmerkninger		
Står i veggtype	Y-VEGG 1: 48 + 198, Utf, bordkl. inv.platekl.	
Tykkelse vegg	341	

Kfr. dørliste A61.10 og beslagsliste [xls] fra Dørteknikk AS

AMTEDAL & HANSEN ARKITEKTKONTOR AS T: 38 14 01 50 / www.ah-ark.no	KRISTIANSAND EIENDOM Prosjektnr.: 9140030 MOSBY OPPVEKSTSENTER	INT.NR.:	FORMAT:	TEGN.:	KONTR.:	MÅLESTOKK:	DATO:	
		1501	A4					29.04.2019
		TEGNING:	Ytterdører med glassfelt				TEGN.NR.:	A61.30_13

Skjema utv. glassdører (A4)		
ID	105.Y1	
Posisjon	Utvendig	
Dørtype (Dør = enfløyet dør)	Dør tofløyet med overlys	
Slagretning	H	
Åpningstype	Sidehengslet	
Antall	1	
Størrelse	B=	1 990
	H=	2 690
Brannklasse	EW30C	
Lydkrav		
U-verdi	0,8	
Terskel	Alu. Std. hc	
Karm	Alu, lakkert RAL	
Dørblad	Alu, lakkert RAL / glass	
Overflate	Lakkert RAL	
Glass	Glassfelt iht. skjema	
Glassareal	3,7359	
Kontrastmerking	Kontrastmerking med glassmarkør i to høyder iht. krav om universell utforming	
Hengsler		
Beslag-/låskasseinnst.		
Nøkkelside		
Låssystem info	Kortleser	
Merknad beslag		
Merknad brann	Røningsdør fri bredde min. 1,16 m	
Funksjonstype	Tofløyet ytterdør med overfelt	
Produsent		
Anmerkninger		
Står i veggtype	Y-VEGG 1: 48 + 198, Utf, bordkl. inv.platekl.	
Tykkelse vegg	341	

Kfr. dørliste A61.10 og beslagsliste [xls] fra Dørteknikk AS

Skjema utv. glassdører (A4)		
ID	208.Y1	
Posisjon	Utvendig	
Dørtype (Dør = enfløyet dør)	Dør tofløyet med overlys	
Slagretning	H	
Åpningstype	Sidehengslet	
Antall	1	
Størrelse	B=	2 090
	H=	2 690
Brannklasse		
Lydkrav		
U-verdi	0,8	
Terskel	Alu. Std. hc	
Karm	Alu, lakkert RAL	
Dørblad	Alu, lakkert RAL / glass	
Overflate	Lakkert RAL	
Glass	Glassfelt iht. skjema	
Glassareal	3,9675	
Kontrastmerking	Kontrastmerking med glassmarkør i to høyder iht. krav om universell utforming	
Hengsler		
Beslag-/låskasseinnst.		
Nøkkelside		
Låssystem info	Kortleser	
Merknad beslag		
Merknad brann	Røningsdør fri bredde min. 1,16 m	
Funksjonstype	Tofløyet ytterdør med overfelt	
Produsent		
Anmerkninger		
Står i veggtype	Y-VEGG 1: 48 + 198, Utf, bordkl. inv.platekl.	
Tykkelse vegg	341	

Kfr. dørliste A61.10 og beslagsliste [xls] fra Dørteknikk AS