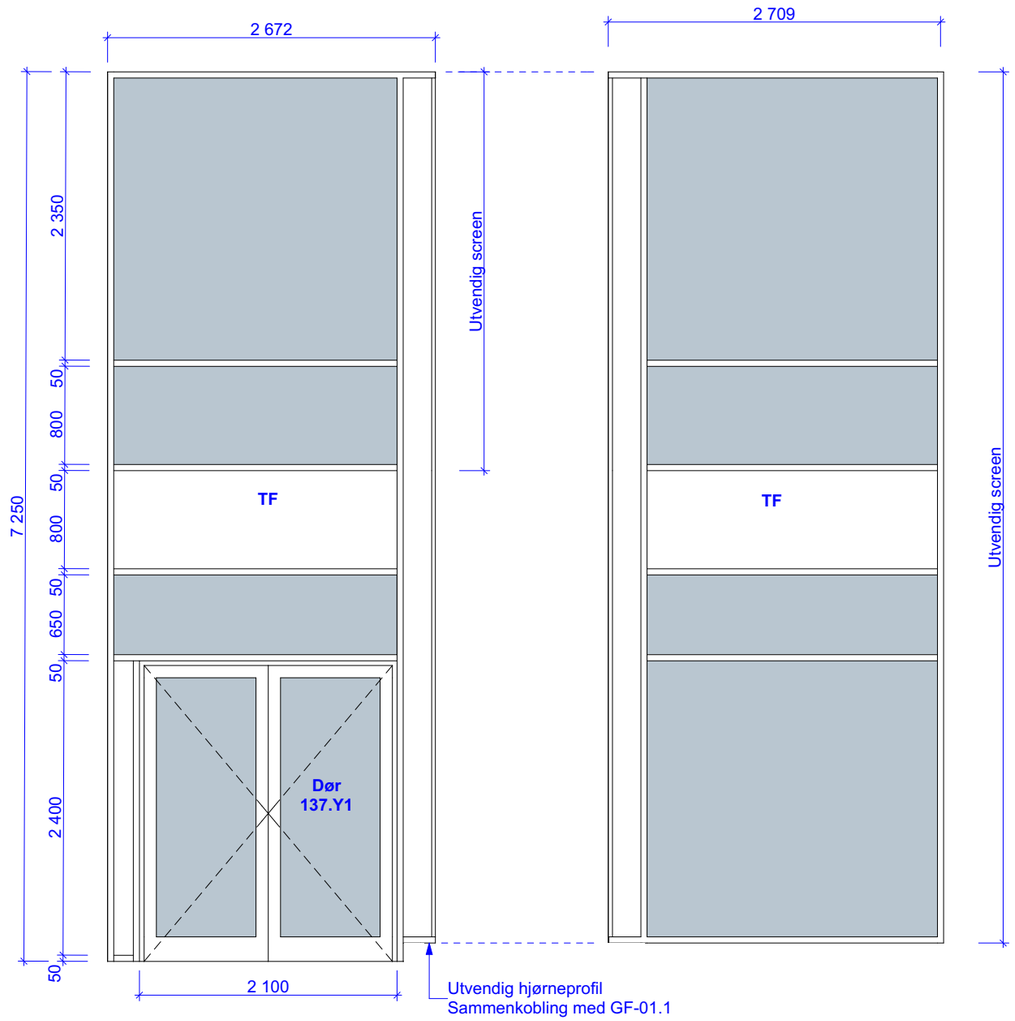

GF-01.1

GF-01.2

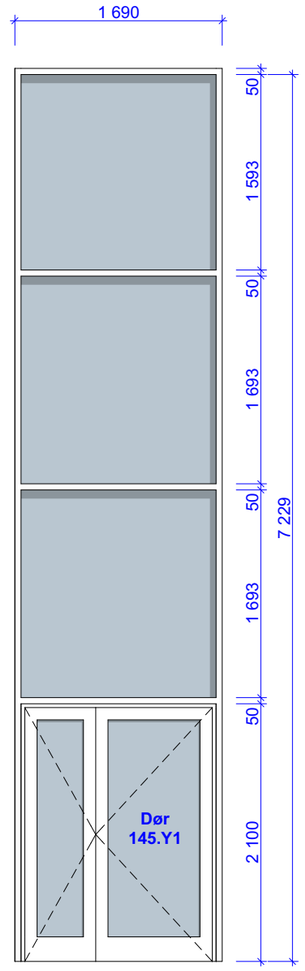

GF-02

GF-02 Skal ha solreflekterende glass med selektive belegg og refleksjonsfaktor 62/34

UTFØRELSE
Isolert glassfasade av aluminium tilsvarende Sapa 4150 PH.
Regntetthet klasse RE1200 iht. EN 12154.
Lufttettek klasse A4 iht. EN 12152
Fasadens totale U-verdi maks 0,8 W/m^{2}K
Rammeprofiler bredde 50 mm. Profildybden dimensjoneres av fasadeleverandøren.
Utvendige dekorprofiler: Rektangulær profil med dybde 40 mm.
Overflatebehandling: Pulverlakkert i fritt valgt RAL-farge.
Glassfelt utføres med 3-lags isolerglass.
Herdet og laminert sikkerhetsglass begge sider.
TF: Tette isolerte felt med emaljert isolerglass i valgfri RAL farge.
Kontrastmerking med glassmarkør i to høyder iht. krav om universell utforming

Alle mål må kontrolleres før produksjon.

Alle glassfasader står i veggtype: Y-vegg 1, veggtykkelse = 355 mm.

DØRER
137.Y1 og 145.Y1 inngår i glassfasadeleveransen.
Begge dører tofløyet rømningsdør med krav til fri bredde min. 1,16 m.

Kfr. Dørliste A61.10 og beslagsliste [xls] fra Dørteknikk AS

Tegningsnr.: A62.10
Revisjon nr.:
Type tegning: Skjema glassfasader

Rev	Nr	Beskrivelse	Dato	Sign	Kontr	Godkj

Prosjekteringsgruppen:

● **ARK :** AMTEDAL & HANSEN ARKITEKTKONTOR AS
Lømslands vei 23
4614 Kristiansand
Tlf.: 381 40 150
post@ah-ark.no

○ **RIB :**

○ **RIE :**

○ **RIV :**

Tiltakshaver
KRISTIANSAND EIENDOM
Prosjektnr. 9140030

Prosjekt
MOSBY OPPVEKSTSENTER
Gnr./bnr.: 27/40

Tegning status: TILBUDSGRUNNLAG
Type tegning: Skjema glassfasader

	Tegn/kontr.	Godkjent	Målestokk	Format
			1:50	A3

Tegningsnr.:	Revisjon nr.:	Dato
A62.10		29.04.2019