

Tegnforklaring

- 1 Høyskap 50x60x210 cm med 6 hyller og skapdør
- 2 Skuffeseksjon 60 cm med 3 skuffer
- 3 Oppvaskskap 80 cm med to dører og nedfelt dobbel stålkum med avrenningsfelt
- 4 Hjørneskap 90 x 90 cm med hylle
- 5 Seksjon med integrert stekeovn og koketopp. Skuff for stekeplater
- 6 Skuffeseksjon 80 cm med 3 skuffer
- 7 Skuffeseksjon 50 cm med 3 skuffer
- 8 Innebygget industrioppvaskemaskin
- 9 Overskap 90 cm med to hyller og to dører
- 10 Ventilatorskap 60 cm.
- 11 Overskap 80 cm med to hyller og to dører
- 12 Overskap 60 cm med to hyller og to dører
- 13 Hc-tilpasset arbeidsbank. Benkeplate uten underskap.
- 14 Overskap 50 cm med to hyller og to dører
- 15 Benkeskap med integrert stekeovn. Skuff for stekeplater.

UTFØRELSE KJØKKENINNREDNING
 Alt av kjøkkenutstyr og innredning skal være av høy kvalitet, være robust og tåle skolebruk. Arbeidshøyden på alle arbeidsbenker skal være 900 mm.

Kjøkkenfronter skal være i høytrykkslaminat med kantlister i massiv ask. Laminat limes over massiv kantlist. Synlige endepaneler skal ha tilsvarende laminat som frontene.

Benkeplater skal være 30 mm høytrykkslaminat med kantlister i massiv ask og avrundede hjørner. Laminat limes over massiv kantlist. Laminat i valgfri farge i Formica laminat fargekart. Benkeplater skal tåle høy temperatur, være lysekte, ha vannfast overflate, lett renhold og være støtsikre.

Vasker skal ha dobbelkum med avrenningsfelt og være i rustfritt stål, type intra el. tilsv. Vasker skal underlimes.

Veggfaste skap skal ha inndekning (skjørt) i overkant som går helt opp til overliggende konstruksjon. Hengsler og glide skal være solide, det skal være demping/soft close på alle skuffer, skap og overskap. Hengsler skal gi 110 graders åpning. Håndtak skal monteres gjennomgående og være i børstet rustfritt stål - lange rettkantede bøylor.


Sokler skal være i høytrykkslaminat.

Stenkpanel av høytrykkslaminat på vegg mellom kjøkkenbenk og overskap iht. skjema.

UTSTYR:
5 stk bestikkinlegg.



Mat og helse persp 01

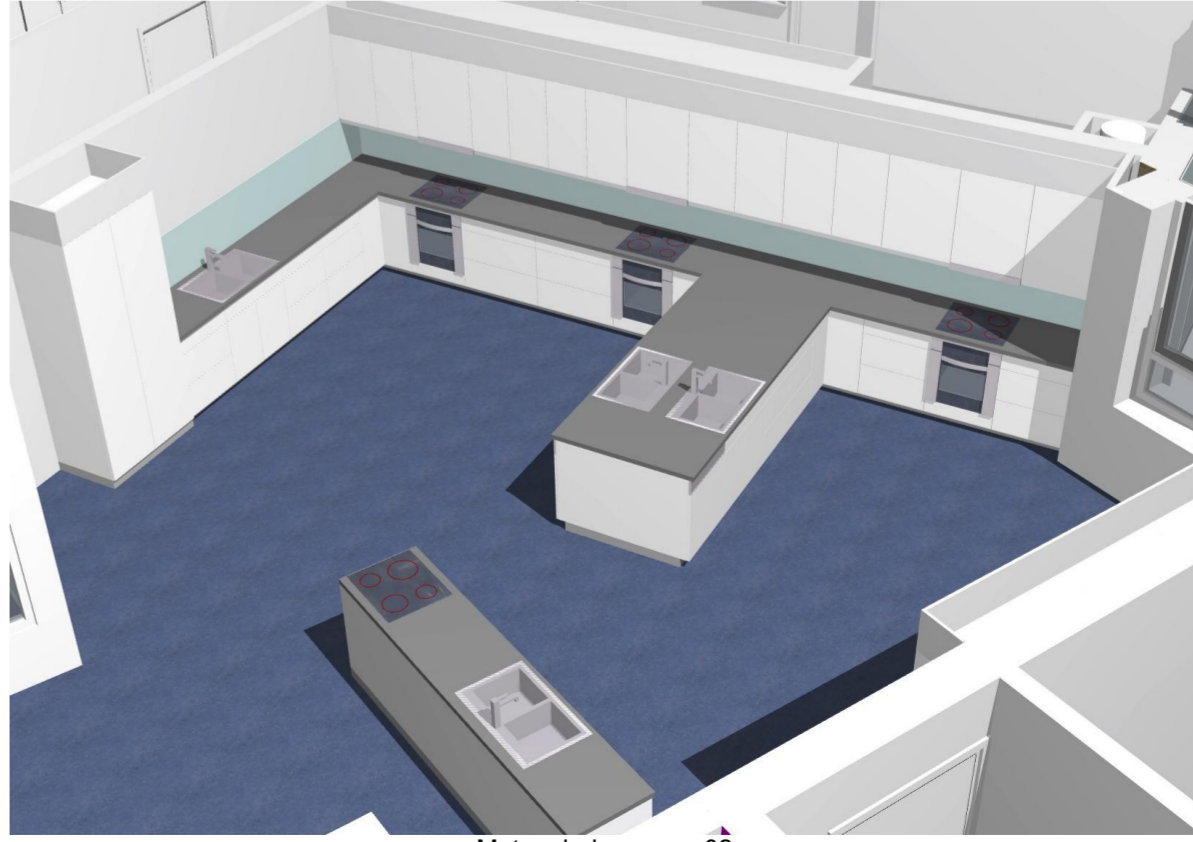

Mat og helse persp 02

Rev	Nr	Beskrivelse	Dato	Sign	Kontr	Godkj
Lokalisering:						
Prosjekterende:						
ARK AMTEDAL & HANSEN ARKITEKTKONTOR AS				Lemlands vei 23 4614 Kristiansand Tlf: 381 40 150 post@ah-ark.no		
Tiltakshaver						
KRISTIANSAND EIENDOM Prosjektnr. 9140030						
Prosjekt						
MOSBY OPPVEKSTSENTER Gnr./bnr.: 27/40						
Tegning status:						
TILBUDSGRUNNLAG						
Type tegning:				Tegn/kontr.	Godskjent	
INNREDNING MAT OG HELSE				Målestokk	Format	
				1:50	A2	
Tegningsnr.:		Revisjon nr.:		Dato		
A64-102				29.04.2019		