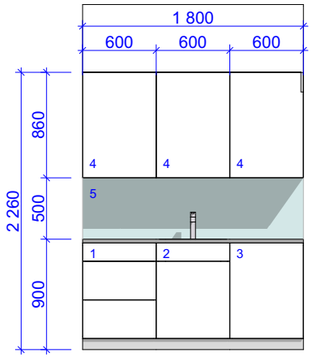

OPPRISS

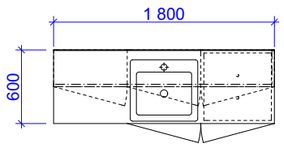

PLAN

Tegnforklaring

1 Skuffeseksjon med 3 skuffer. Bestikkinnlegg.
2 Oppvaskskap med rustfri stålvask
3 Integrert kjøleskap under benk
4 Overskap høy type med to hyller og dør
5 Stenkpanel i høytrykkslaminat

KJØKKENINNREDNINGER I BARNEHAGENS AVDELINGER

Gjelder følgende rom: 152, 156, 173, 177, 266, 276 og 277.

ANTALL: 7 STK

UTFØRELSE KJØKKENINNREDNING

Alt av kjøkkenutstyr og innredning skal være av høy kvalitet, være robust og tåle skolebruk. Arbeidshøyden på alle arbeidsbenker skal være 900 mm.

Kjøkkenfronter skal være i høytrykkslaminat med kantlister i massiv ask. Laminat limes over massiv kantlist. Synlige endepaneler skal ha tilsvarende laminat som frontene.

Benkeplater skal være 30 mm høytrykkslaminat med kantlister i massiv ask som avrundes. Laminat limes over massiv kantlist. Laminat i valgfri farge i Formica laminat fargekart. Benkeplater skal tåle høy temperatur, være lysekte, ha vannfast overflate, lett renhold og være støtsikre.

Vasker skal være i rustfritt stål, type intra el. tilsv. Vasker skal underlimes.

Veggfaste skap skal ha inndekning (skjørt) i overkant som går helt opp til overliggende konstruksjon. Hengsler og glidere skal være solide, det skal være demping/soft close på alle skuffer, skap og overskap. Hengsler skal gi 110 graders åpning.
Håndtak skal monteres gjennomgående og være i børstet rustfritt stål - lange rettkantete bøyler.

Sokler skal være i høytrykkslaminat.

Stenkpanel på vegg mellom kjøkkenbenk og overskap

Tegningsnr.: A64-103
Revisjon nr.:

Type tegning: PLAN KJØKKENER BARNEHAGE

Rev	Nr	Beskrivelse	Dato	Sign	Kontr	Godkj

Prosjekteringsgruppen:

● **ARK :** AMTEDAL & HANSEN ARKITEKTKONTOR AS
Lømslands vei 23
4614 Kristiansand
Tlf.: 381 40 150
post@ah-ark.no

○ **RIB :**

○ **RIE :**

○ **RIV :**

Tiltakshaver

KRISTIANSAND EIENDOM
Prosjektnr. 9140030

Prosjekt

MOSBY OPPVEKSTSENTER
Gnr./bnr.: 27/40

Tegning status: TILBUDSGRUNNLAG

Type tegning: PLAN KJØKKENER BARNEHAGE

	Tegn/kontr.	Godkjent	Målestokk	Format
			1:50	A3

Tegningsnr.:	Revisjon nr.:	Dato
A64-103		29.04.2019