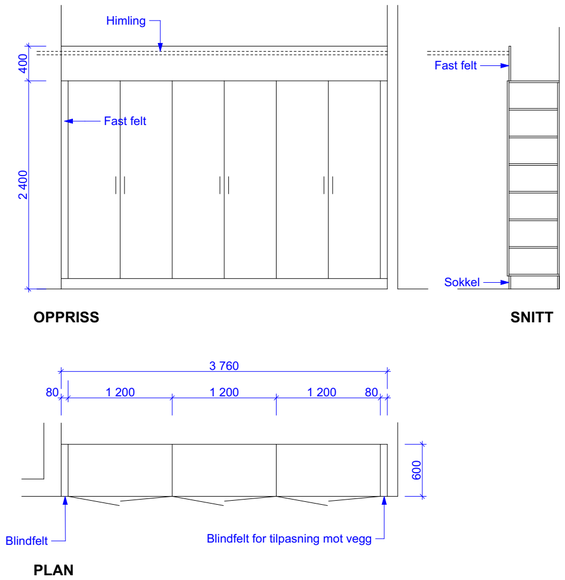

Lagerskap i rom 155 Fingarderobe
Hylleskap med tofløyede dører og 6 stk hyller
Skapdører/fronter med overflate i lakkert askefiner
Hyller og skapstammer i høytrykkslaminat
Sammenhengende sokkel i høytrykkslaminat
Låsbare skapdører
Faste felt i høytrykkslaminat fra ok. skap til over himling

ANTALL: 1 STK

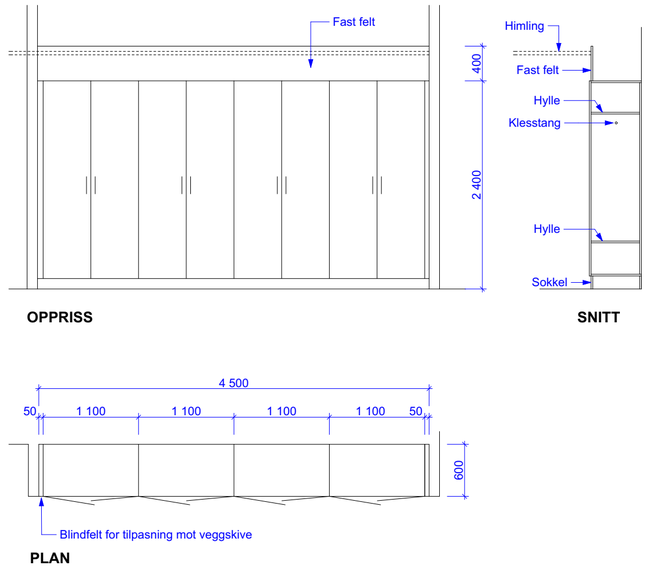

Dyneskap i rom 160 Grovgarderobe
Innebygget skap med hyller og klesstang for oppbevaring av soveposer
Skapdører/fronter med overflate i lakkert askefiner
Hyller og skapstammer i høytrykkslaminat
Sammenhengende sokkel i høytrykkslaminat
Låsbare skapdører
Faste felt i høytrykkslaminat fra ok. skap til over himling

ANTALL: 1 STK

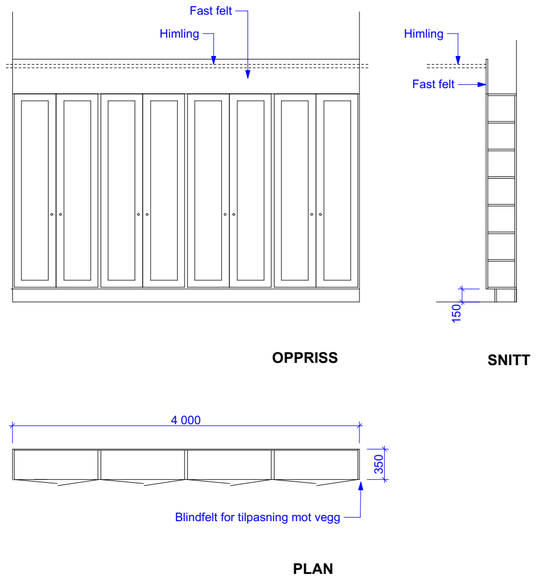

Fast innredning i 245 Korridor
Hylleskap med tofløyede glassdører og 6 stk hyller
Skapdører/fronter (ramtre) med overflate i lakkert askefiner
Hyller og skapstammer i høytrykkslaminat
Sammenhengende sokkel i høytrykkslaminat
Låsbare skapdører
Faste felt i høytrykkslaminat fra ok. skap til over himling

ANTALL: 4 stk a bredde = 1000 mm

Rev	Nr	Beskrivelse	Dato	Sign	Kontr	Godkj

Lokalisering:

Prosjekterende:

ARK : AMTEDAL & HANSEN
ARKITEKTKONTOR AS

Lømslands vei 23
4614 Kristiansand
Tlf.: 381 40 150
post@ah-ark.no

Tiltakshaver

KRISTIANSAND EIENDOM

Prosjektnr. 9140030

Prosjekt

MOSBY OPPVEKSTSENTER

Gnr./bnr.: 27/40

Tegning status:
TILBUDSGRUNNLAG

Type tegning:	Tegn/kontr.	Godkjent
SKJEMA SKAP		
	Målestokk	Format
	1:50	A2

Tegningsnr.:	Revisjon nr.:	Dato
A64-202		29.04.2019