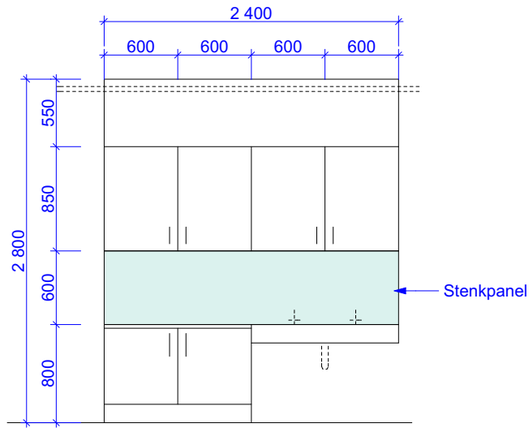

OPPRISS

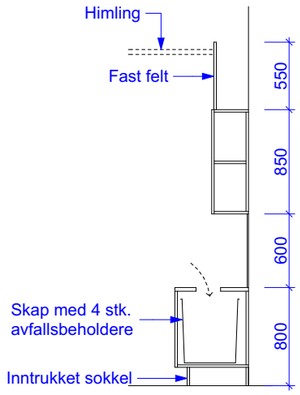

SNITT

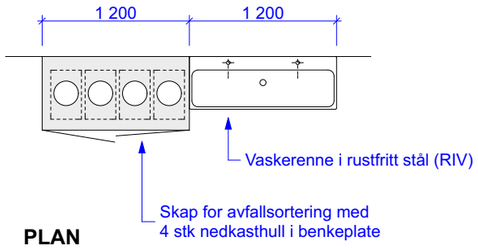

PLAN

Miljøstasjon med vaskerenne og overskap
Benkeskap h=750 mm med skapdører og plass for avfallsortering i fire fraksjoner
Benkeplate i kompaktlaminat med 4 stk utsparinger, ca. Ø200, for nedkast til avfallsbeholdere.
Overskap med skapdører og hylle.
Skapfronter med kantlister i massiv ask og overflater av høytrykkslaminat som limes over kantlist.
Høytrykkslaminat i valgfri farge fra Formicas fargespekter.
Hyller og skapstammer i høytrykkslaminat
Sammenhengende, inntrukket sokkel i høytrykkslaminat
Faste felt i høytrykkslaminat fra ok. skap til over himling
4 stk. avfallsbeholdere av plast.

ANTALL: 7 STK

Tegningsnr.: A64-204
Revisjon nr.:

Type tegning: SKJEMA MILJØSTASJON

Rev	Nr	Beskrivelse	Dato	Sign	Kontr	Godkj

Prosjekteringsgruppen:

ARK : AMTEDAL & HANSEN ARKITEKTKONTOR AS
Lømslands vei 23
4614 Kristiansand
Tlf.: 381 40 150
post@ah-ark.no

RIB :

RIE :

RIV :

Tiltakshaver
KRISTIANSAND EIENDOM
Prosjektnr. 9140030

Prosjekt
MOSBY OPPVEKSTSENTER
Gnr./bnr.: 27/40

Tegning status: TILBUDSGRUNNLAG

Type tegning: SKJEMA MILJØSTASJON

	Tegn/kontr.	Godkjent	Målestokk	Format
			1:50	A3

Tegningsnr.:	Revisjon nr.:	Dato
A64-204		29.04.2019