


SYMBOLLISTE

- JP - PUMPE
- LV - Varmevæskler
- NT - Ekspansjonskar
- ML - Mikrobuleutskiller med slam- og magnetfjerning
- ML - Slam- og magnetfjerner
- MV - Filter (før væskler, etc.)
- RP - Trykkviver
- RP - Trykkmåler
- RP - Differansetrykkviver
- RT - Temperaturviver
- SB - Motorventil modulerende
- SB - Shuntventil modulerende
- SC - Motorventil
- 3-veis blandeventil (termostatstyrt)
- IK - Varmepumpe
- NU - Siktningstank/akkumulatorstank
- IE - Elkjel
- NW - VVB med ekkolbe
- MA - Legionellaanlegg
- OE - Energiåler
- RF - Strømningsviver
- SJ - Trykkreduksjonsventil
- Tilbakeslagningsventil
- Sikkerhetsventil

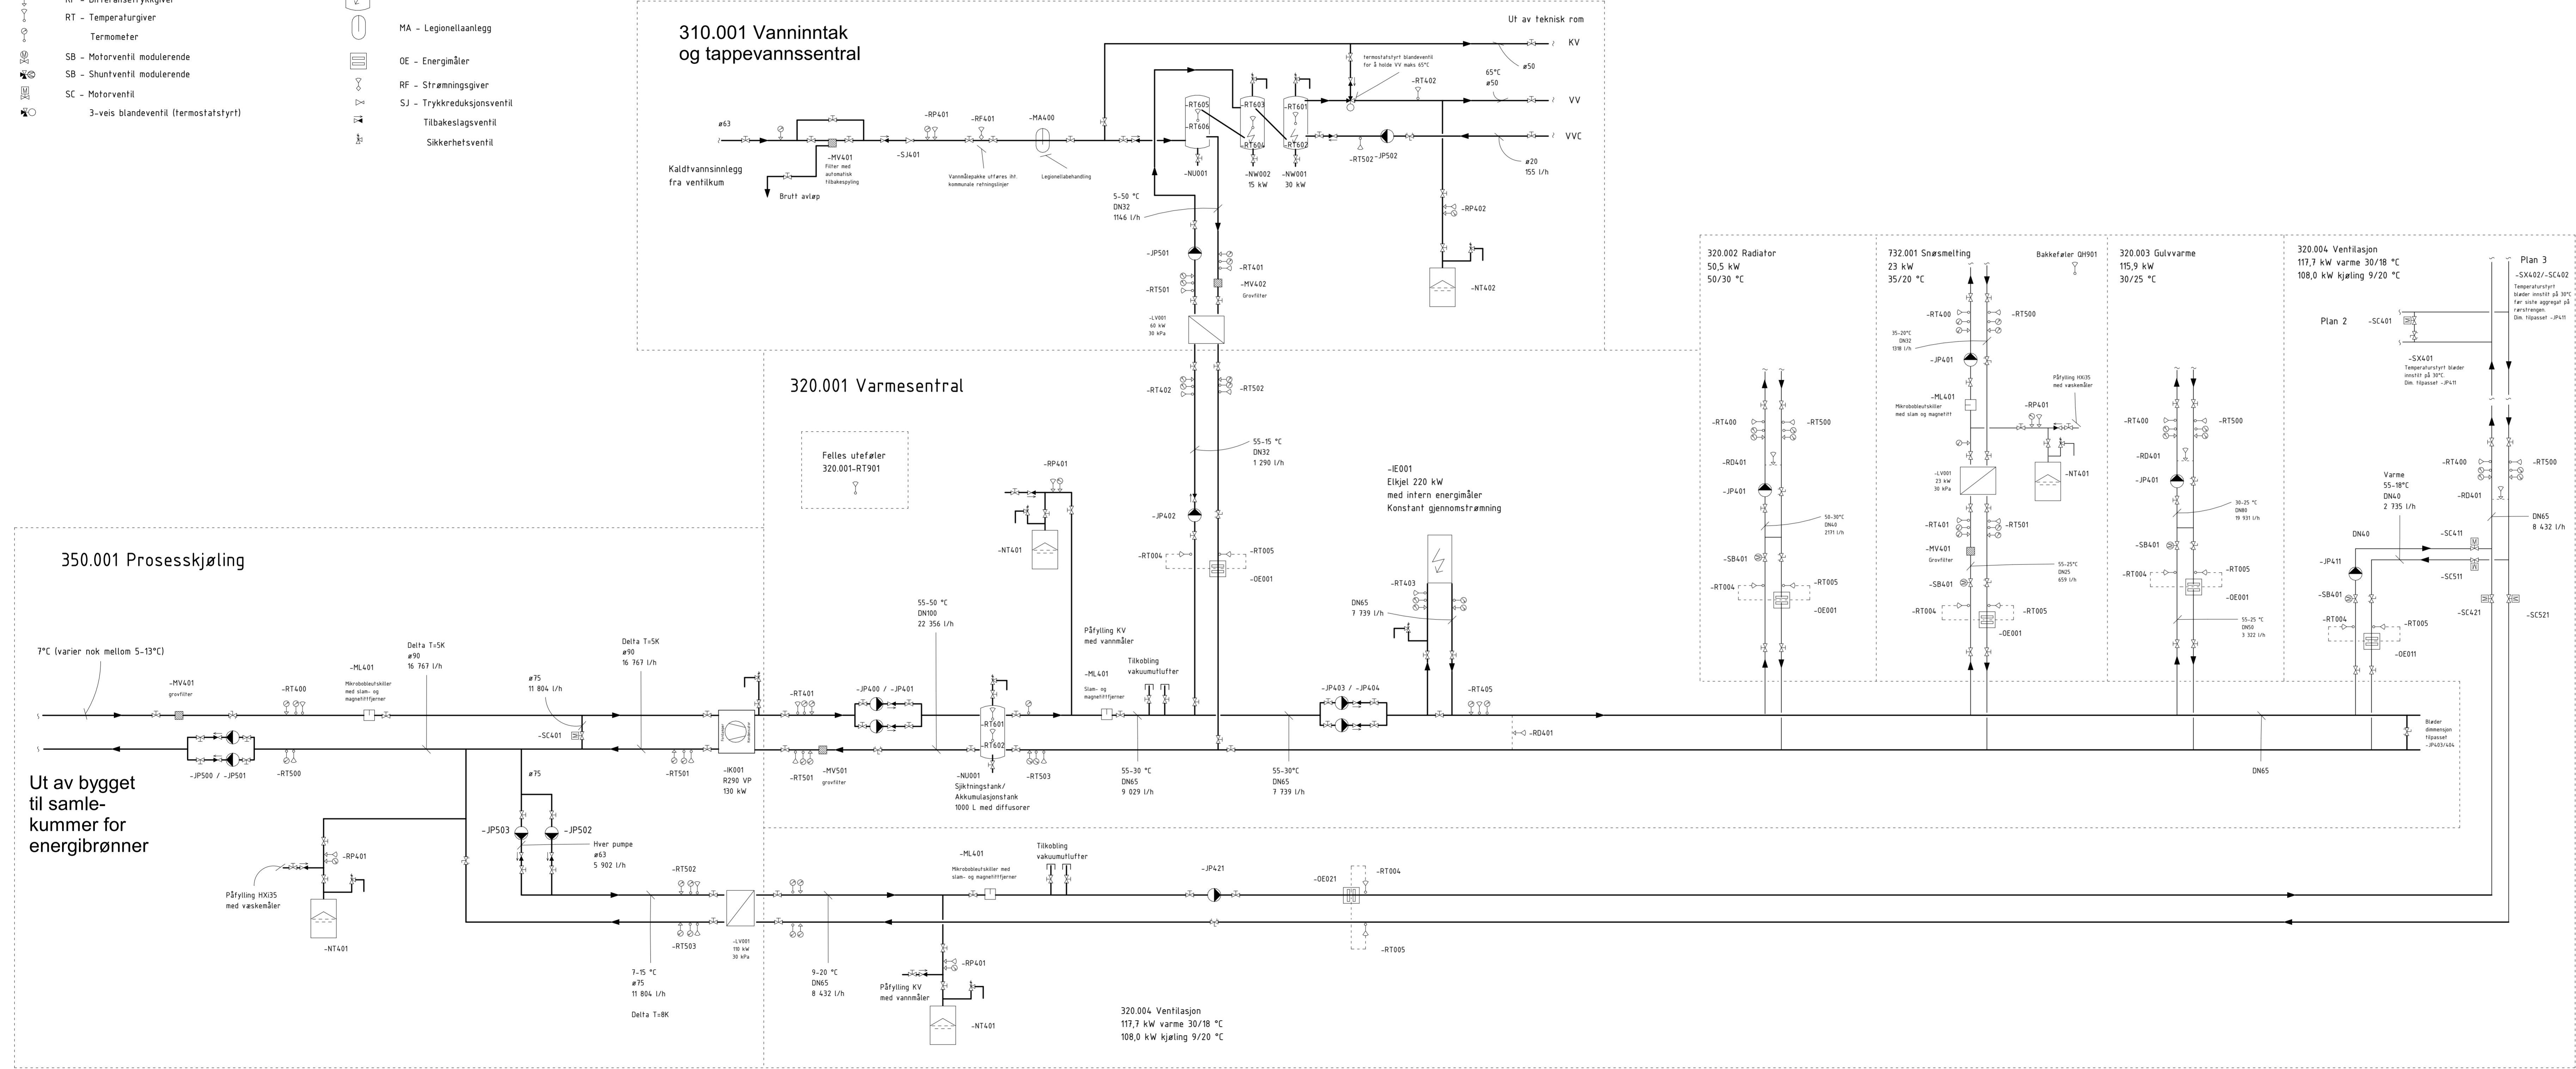

FORKLARING:

Oppdrag:	10206344	Prosjekt:	V-300-70-001	Rev:	0
----------	----------	-----------	--------------	------	---

0 - Anbudsberegning		Skissestadium		28/02/2019	BHR	GIB	GIB
Tittel:		Kriensand Eiendom		01/03/19	RIV	ATL	
Oppdragsgiver:		Mosby Oppvekstsenter		Formål:	A1L / -		
Prosjektleder:		Anbud		Oppdragsnr:	10206344		
Kontaktperson:		HUEH		Oppdragsnr:	V-300-70-001		
Kontaktperson:		GIB		Oppdragsnr:	0		

**Multiconsult**  
www.multiconsult.no

10206344

V-300-70-001

0