




- Planavgrensning
- Asfalt
- Tredelke
- Betong
- Drenerende betongheller
- Gummidekke
- Gummidekke løpebane
- Tennisgrus kulestet
- Sibbus
- Fallband
- Huggellis
- Sand
- Morenesteinsdekke
- Plastring - se VA-tegning
- Gress
- Biomstereng
- Hybridgress
- Kunstgress
- Nye lavtrær
- Nye bærtrær
- Buskfelt
- Pallekarmer
- Graff
- ACU-drain - se VA-tegning
- Stikkledning - se VA-tegning
- Sluk / Kuppelrist - se VA-tegning
- Belysningspunkt - se belysningsplan RIE
- Avfallsbeholder
- Juletrifol
- Sykkelparkering
- Elvstein
- Håndteper
- Plaggjerde
- Nytt flettverksgjerde
- Ekstisterende flettverksgjerde
- Ballfangernett
- Støyskjerm/Plaggjerde
- Nye koter
- Nye høyder/eks. høyder/faltpil
- Kant av storgatestein - 0 cm vs
- Granittkantstein - 13 cm vs, bredde 12 cm
- Kant av Gummikantstein - 0 cm vs, bredde 6 cm

Nytt bygg
OK gulv
C+ 16,50

Låsbar bom åpning 1,6 m

Tilbudstegning

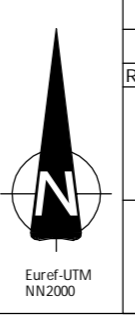

Kristiansand Eiendom
Mosby Oppvekstsenter
Utomhusplan - Barnehage og parkering

RAMBOLL	
Ramboll Norge AS Henrik Wergelands gate 29, Kristiansand Oppdragsgjever logo:	
Rev.:	Godkjent:
Dato:	Målestokk:
13.03.2019	1:200 (A1) 1:400 (A3)
Oppdrags nr.:	Filnavn:
1350021287-006	LAV_1350021287_006.dwg
Ut. arb.:	Godkjent:
ISTASAA SAA	GMO
Fag:	Etg.:
Type:	Tegn nr.:
L	10
003	