

**KARL JOHANS MINNE SKOLE**


A3 format

Målestokk 1:200

Detaljplan for  
Trampoline og turnområdet

Karl Johans

Bordte

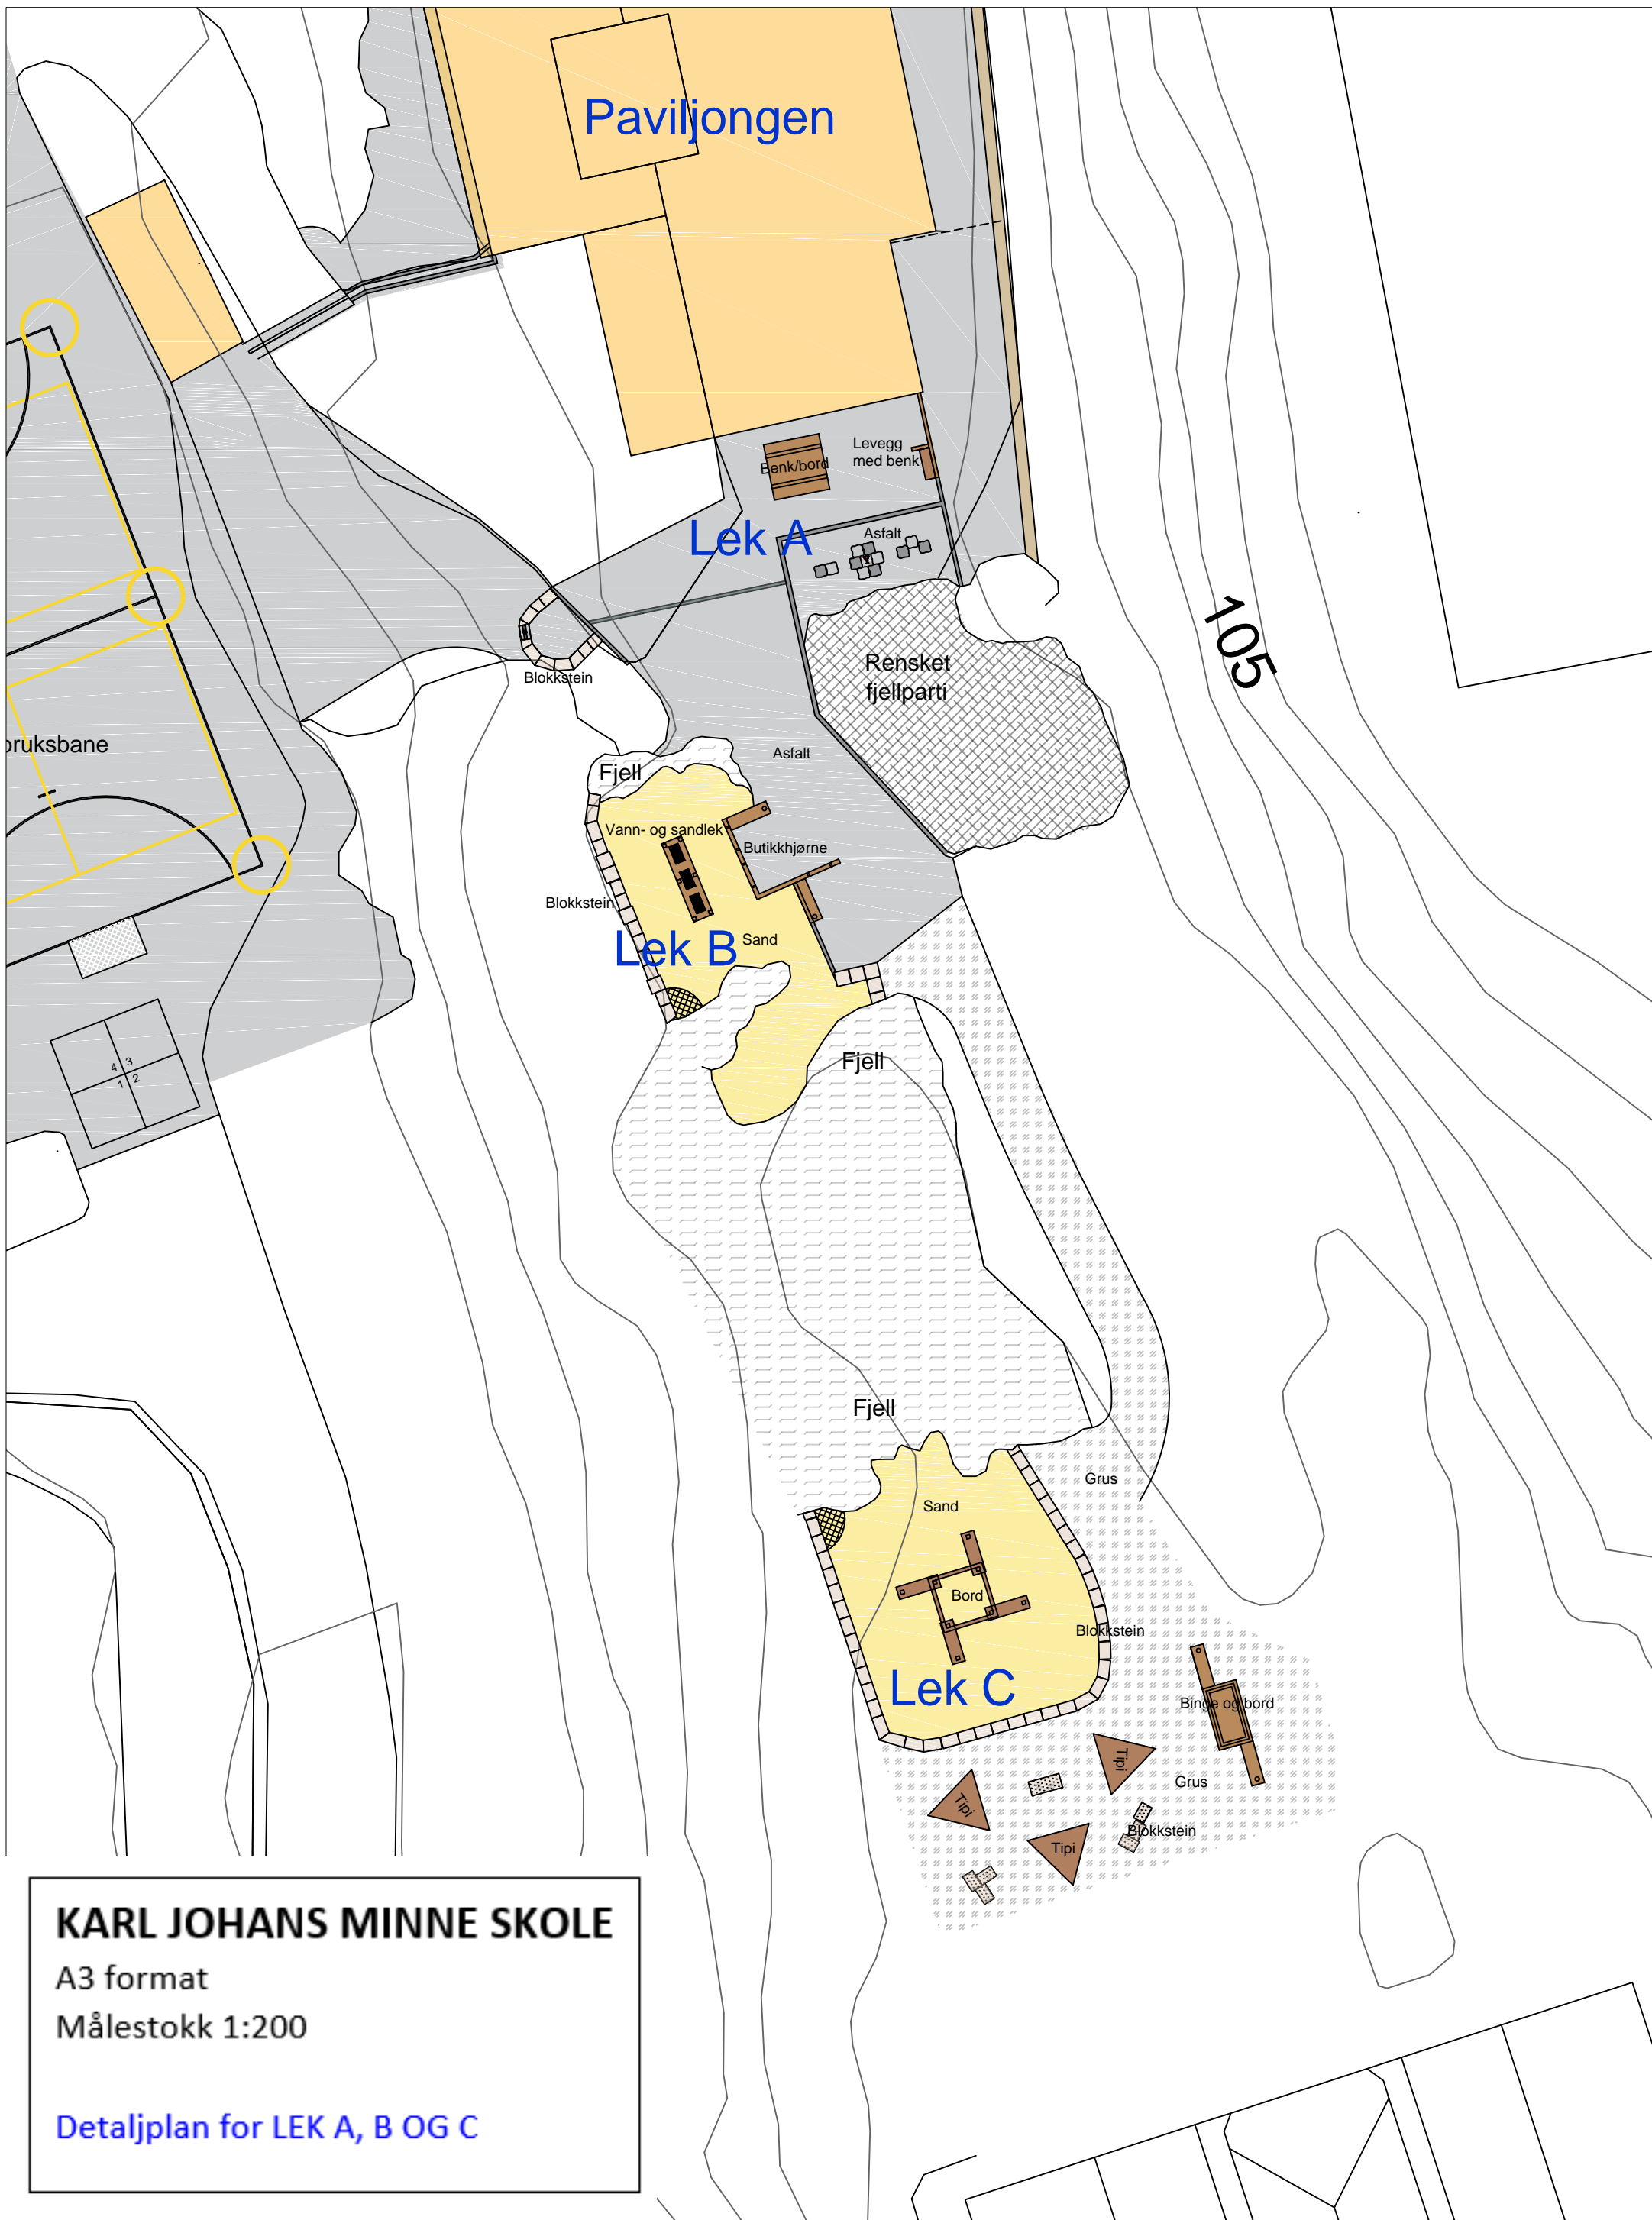

# KARL JOHANS MINNE SKOLE

A3 format

Målestokk 1:200

Detaljplan for LEK A, B OG C




# KARL JOHANS MINNE SKOLE

A3 format

Målestokk 1:200

Detaljplan for  
TILTAK RUNDT PAVILJONGEN,  
FLERBRUKSBANE OG SKATEANLEGG

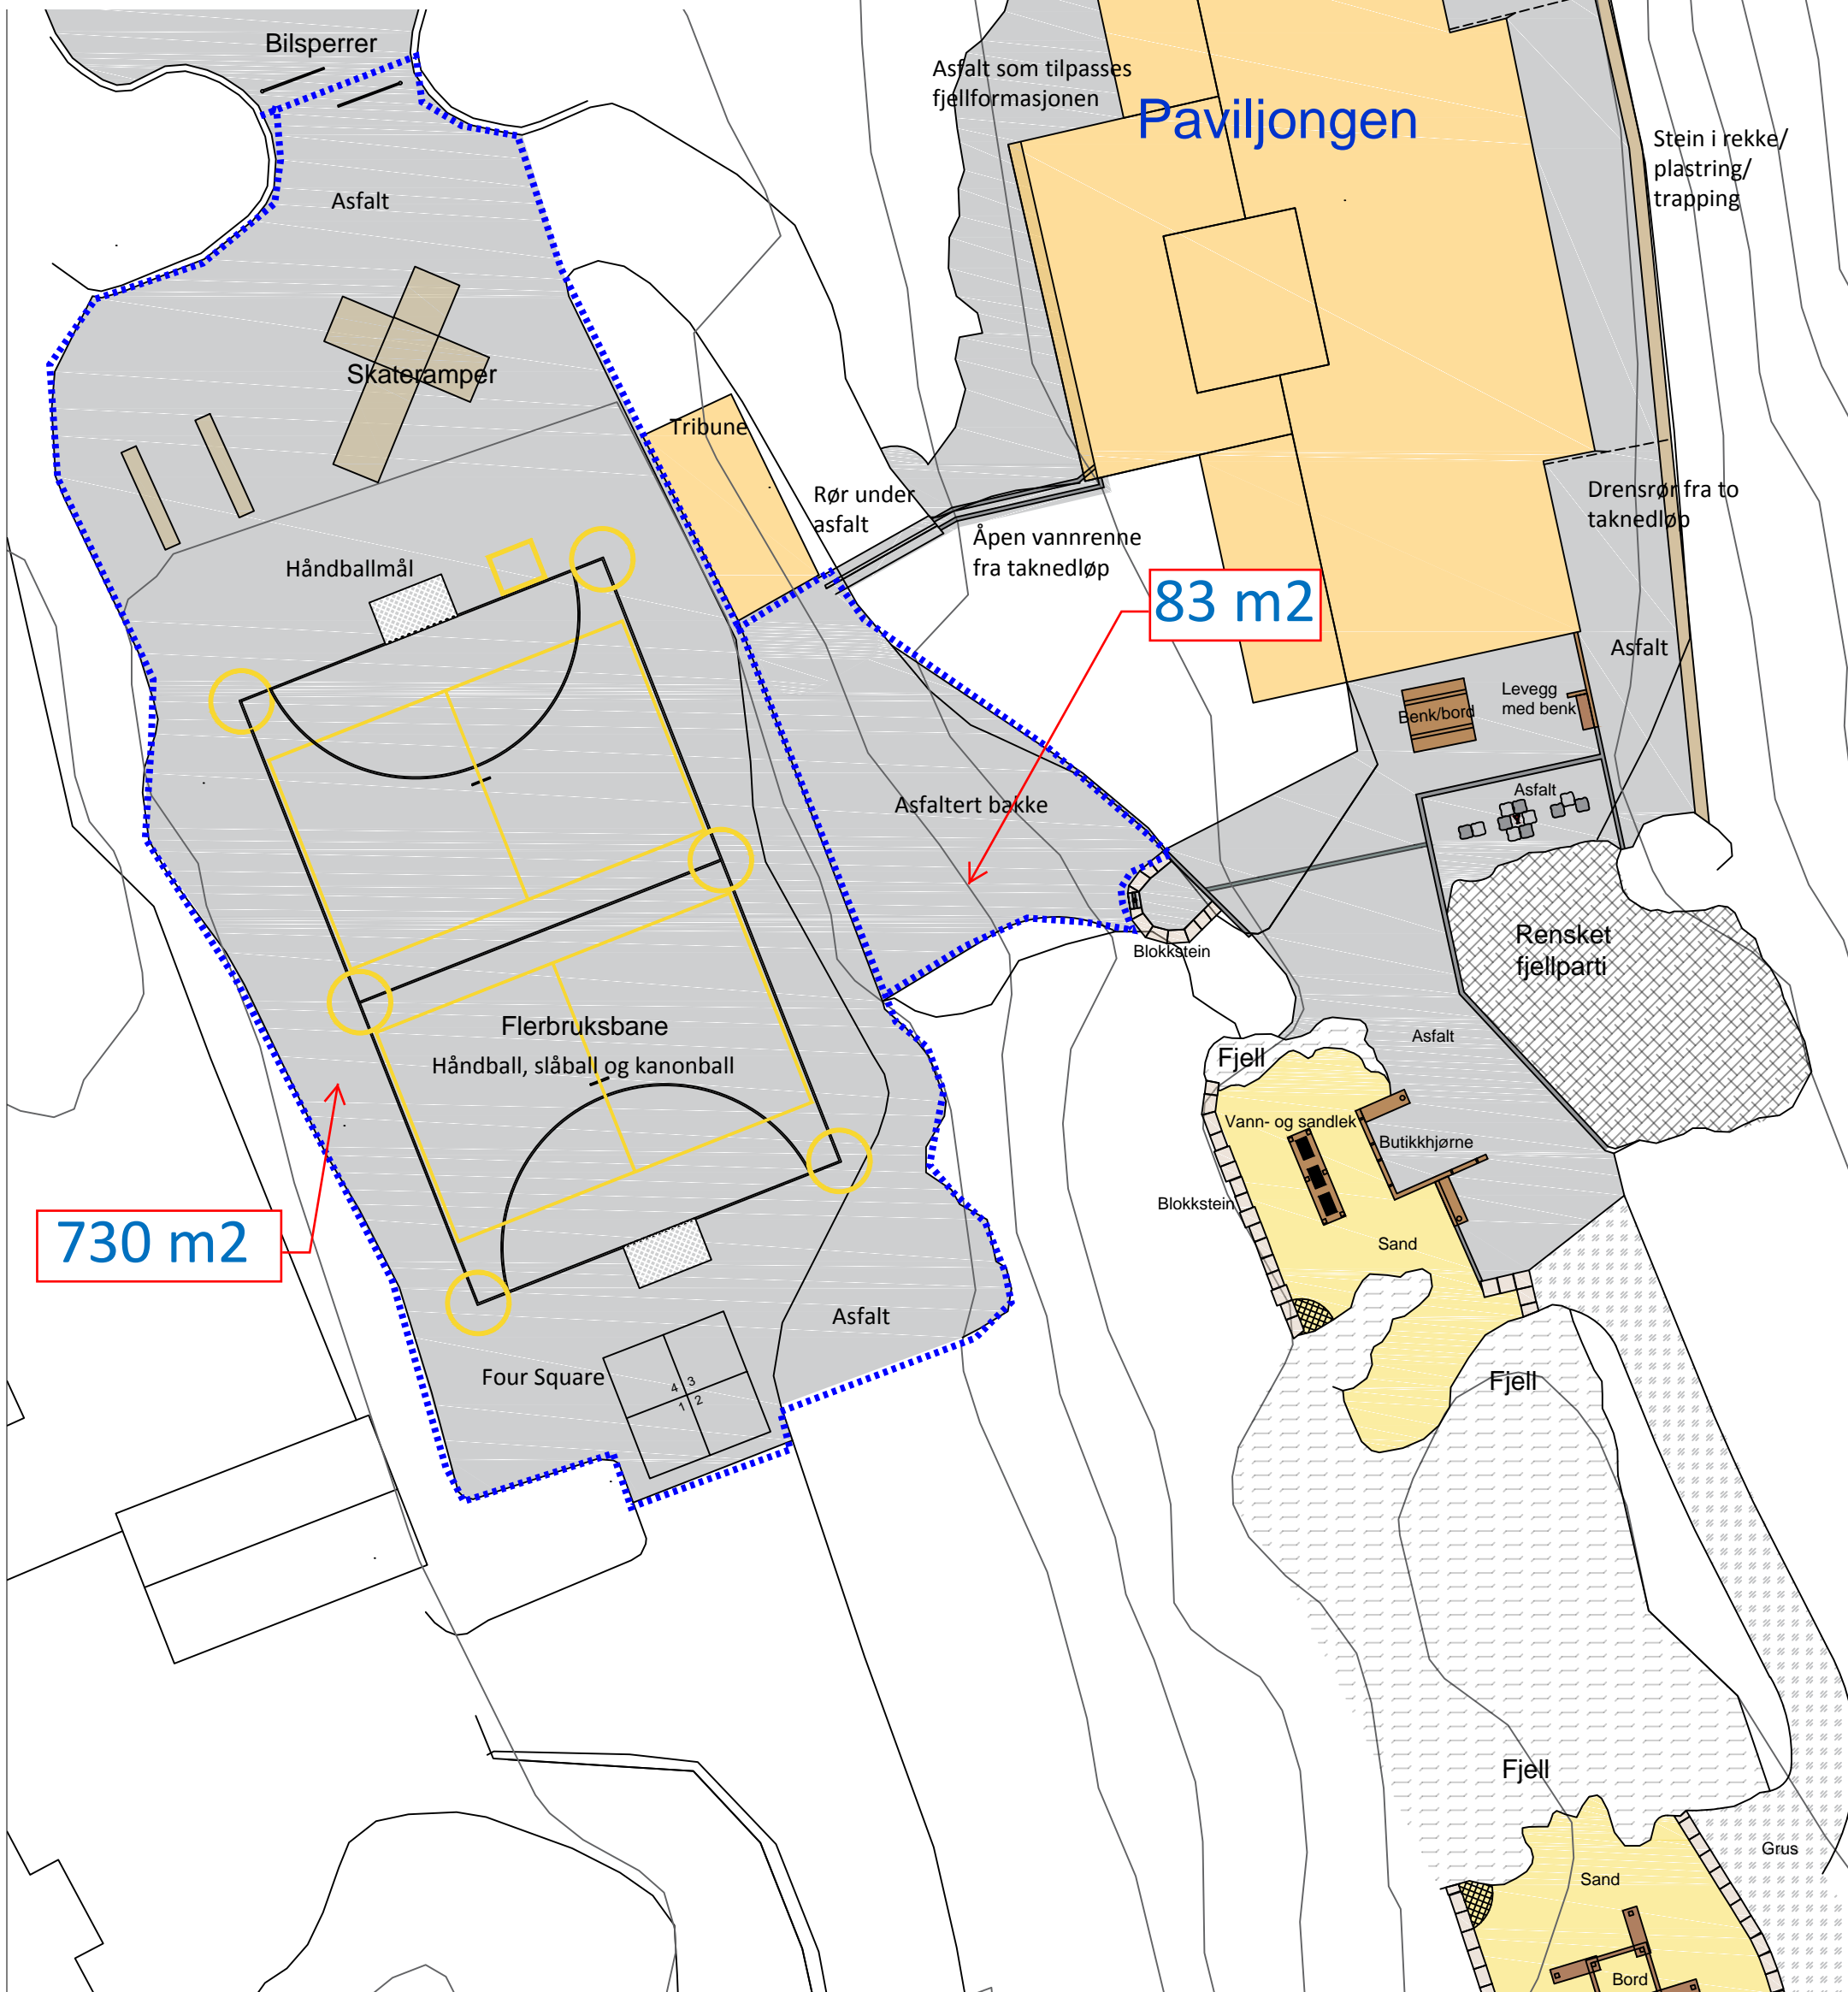

# KARL JOHANS MINNE SKOLE

A3 format

Målestokk 1:200

Detaljplan for  
Basketballbane, bordtennis m.m.

680 m<sup>2</sup>

Minne skole

Skolebygget

Streetbasket og  
oppmerking rundt

Bordtennisbord


Halvtok

Basket


Felt for smashball

Bilsperrer


Skateramper

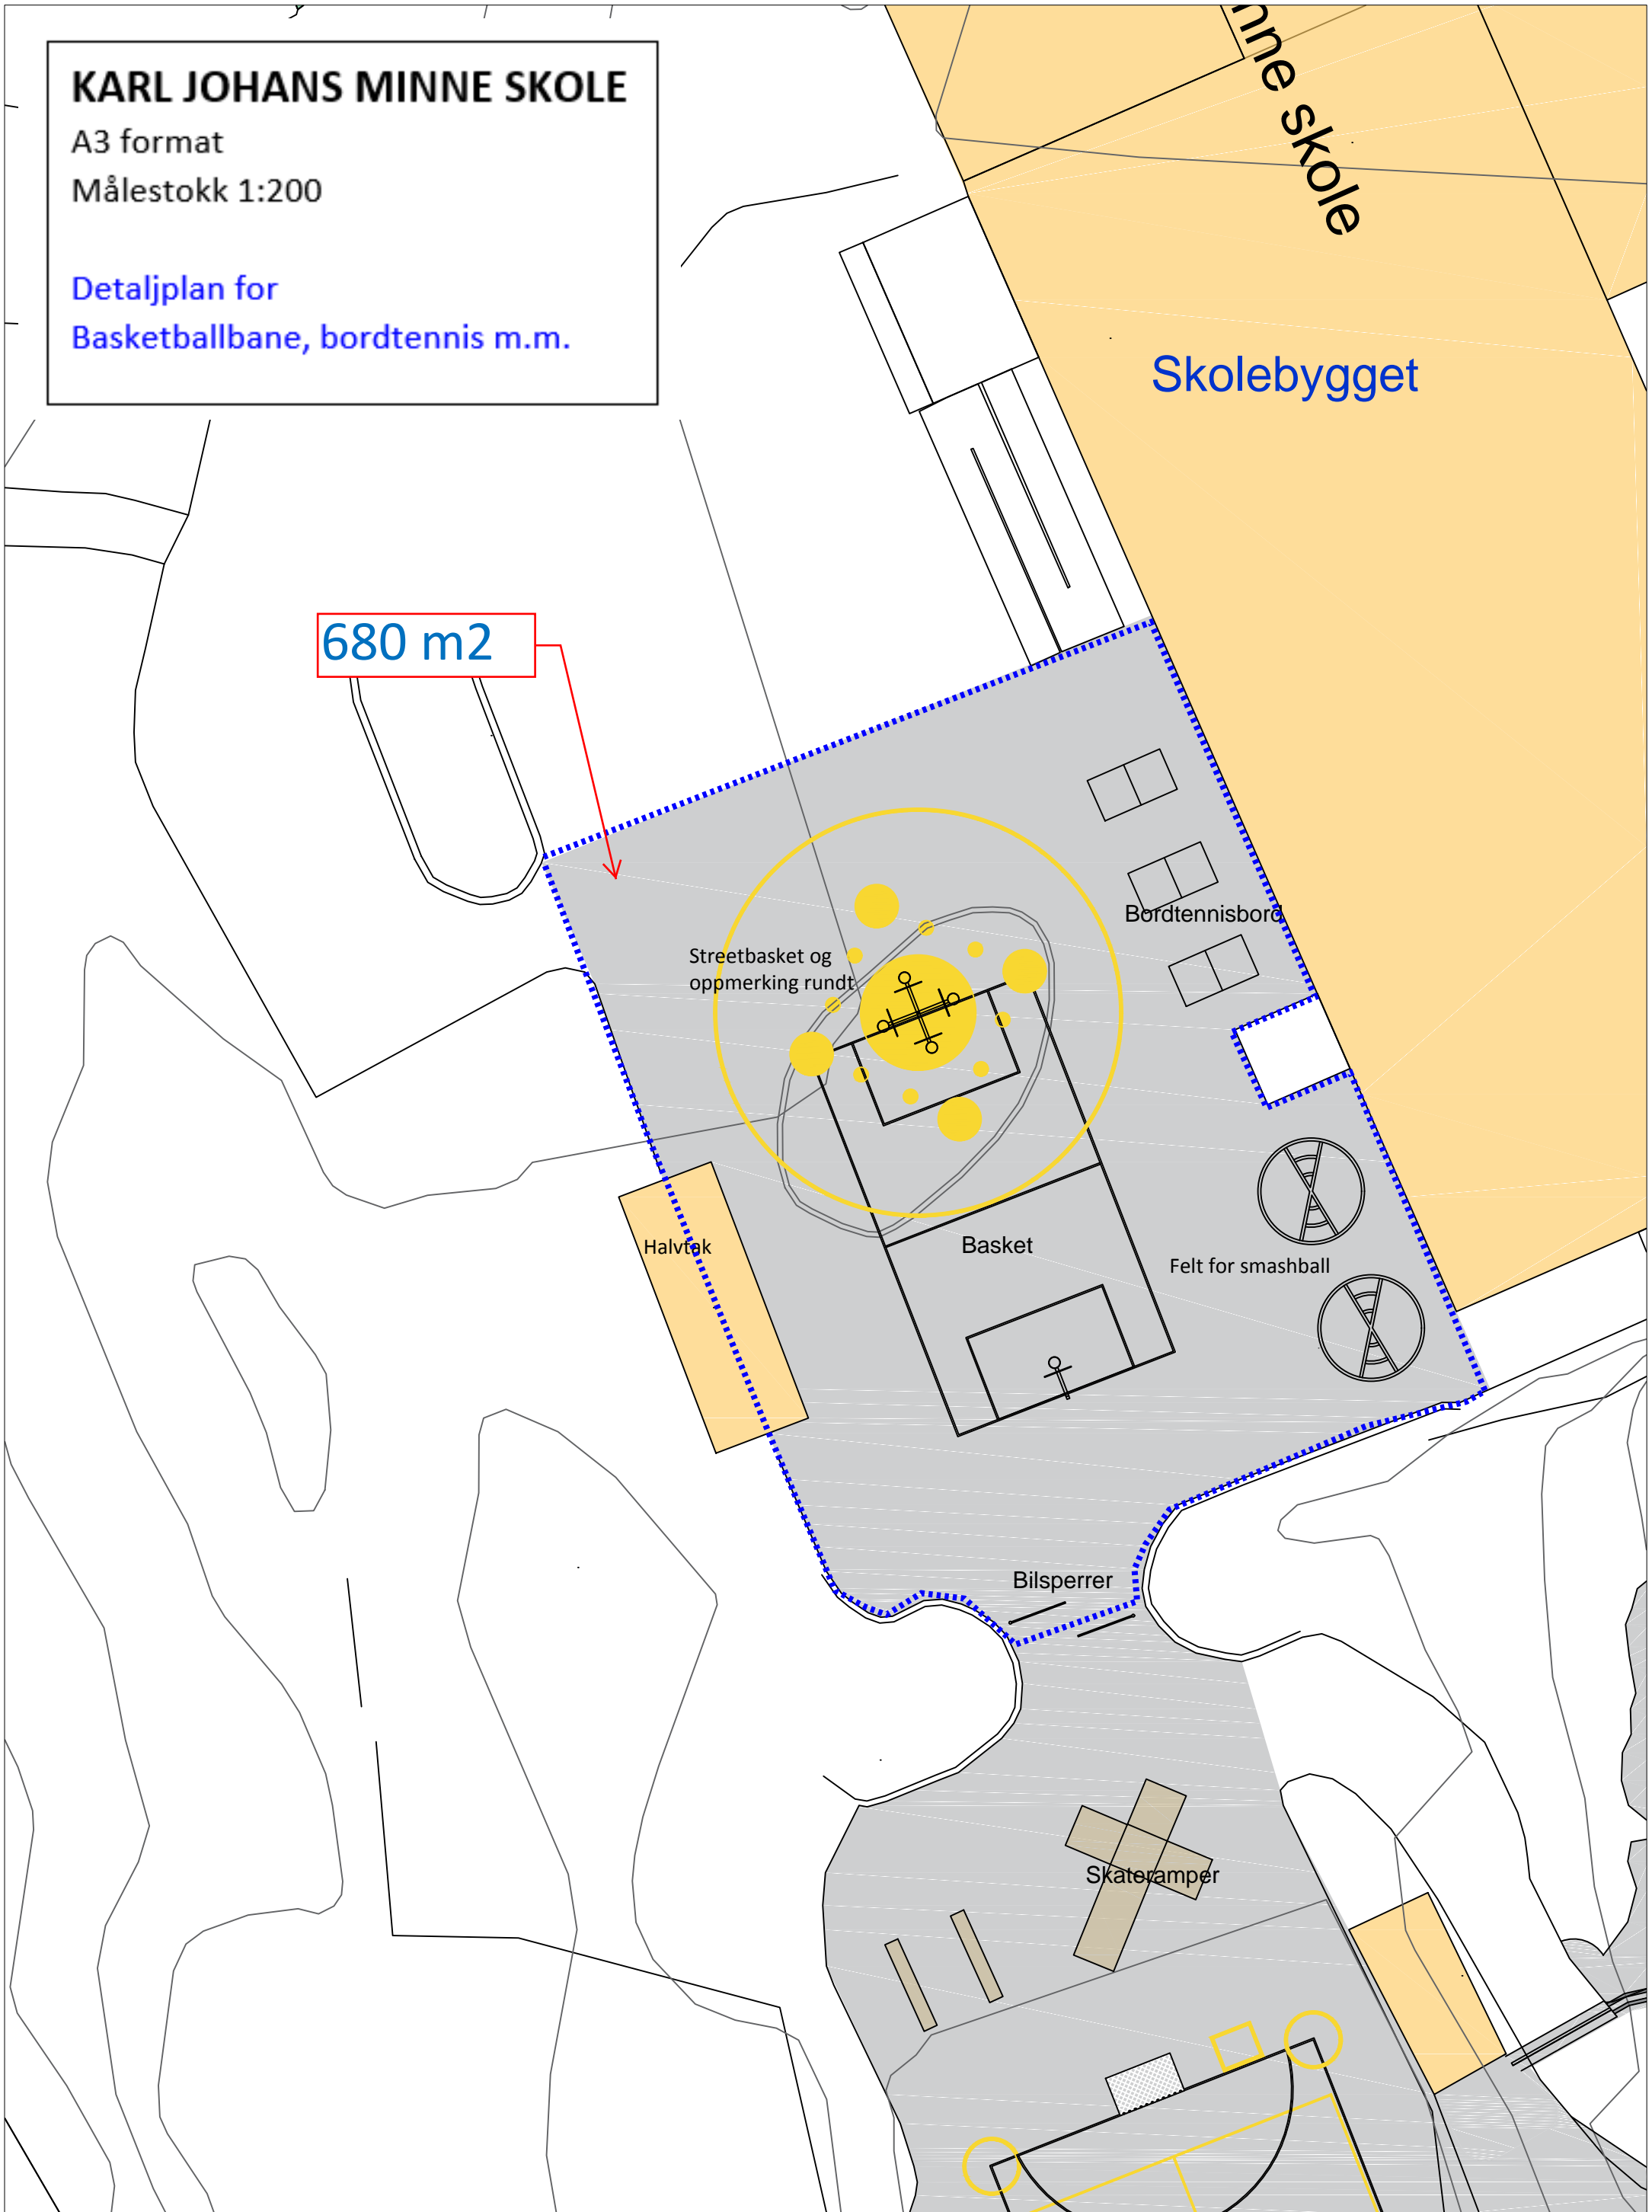

**KARL JOHANS MINNE SKOLE**  
Høyder ferdig asfaltert terreng:  
Grønne tall = eksisterende høyder  
Røde tall = nye høyder

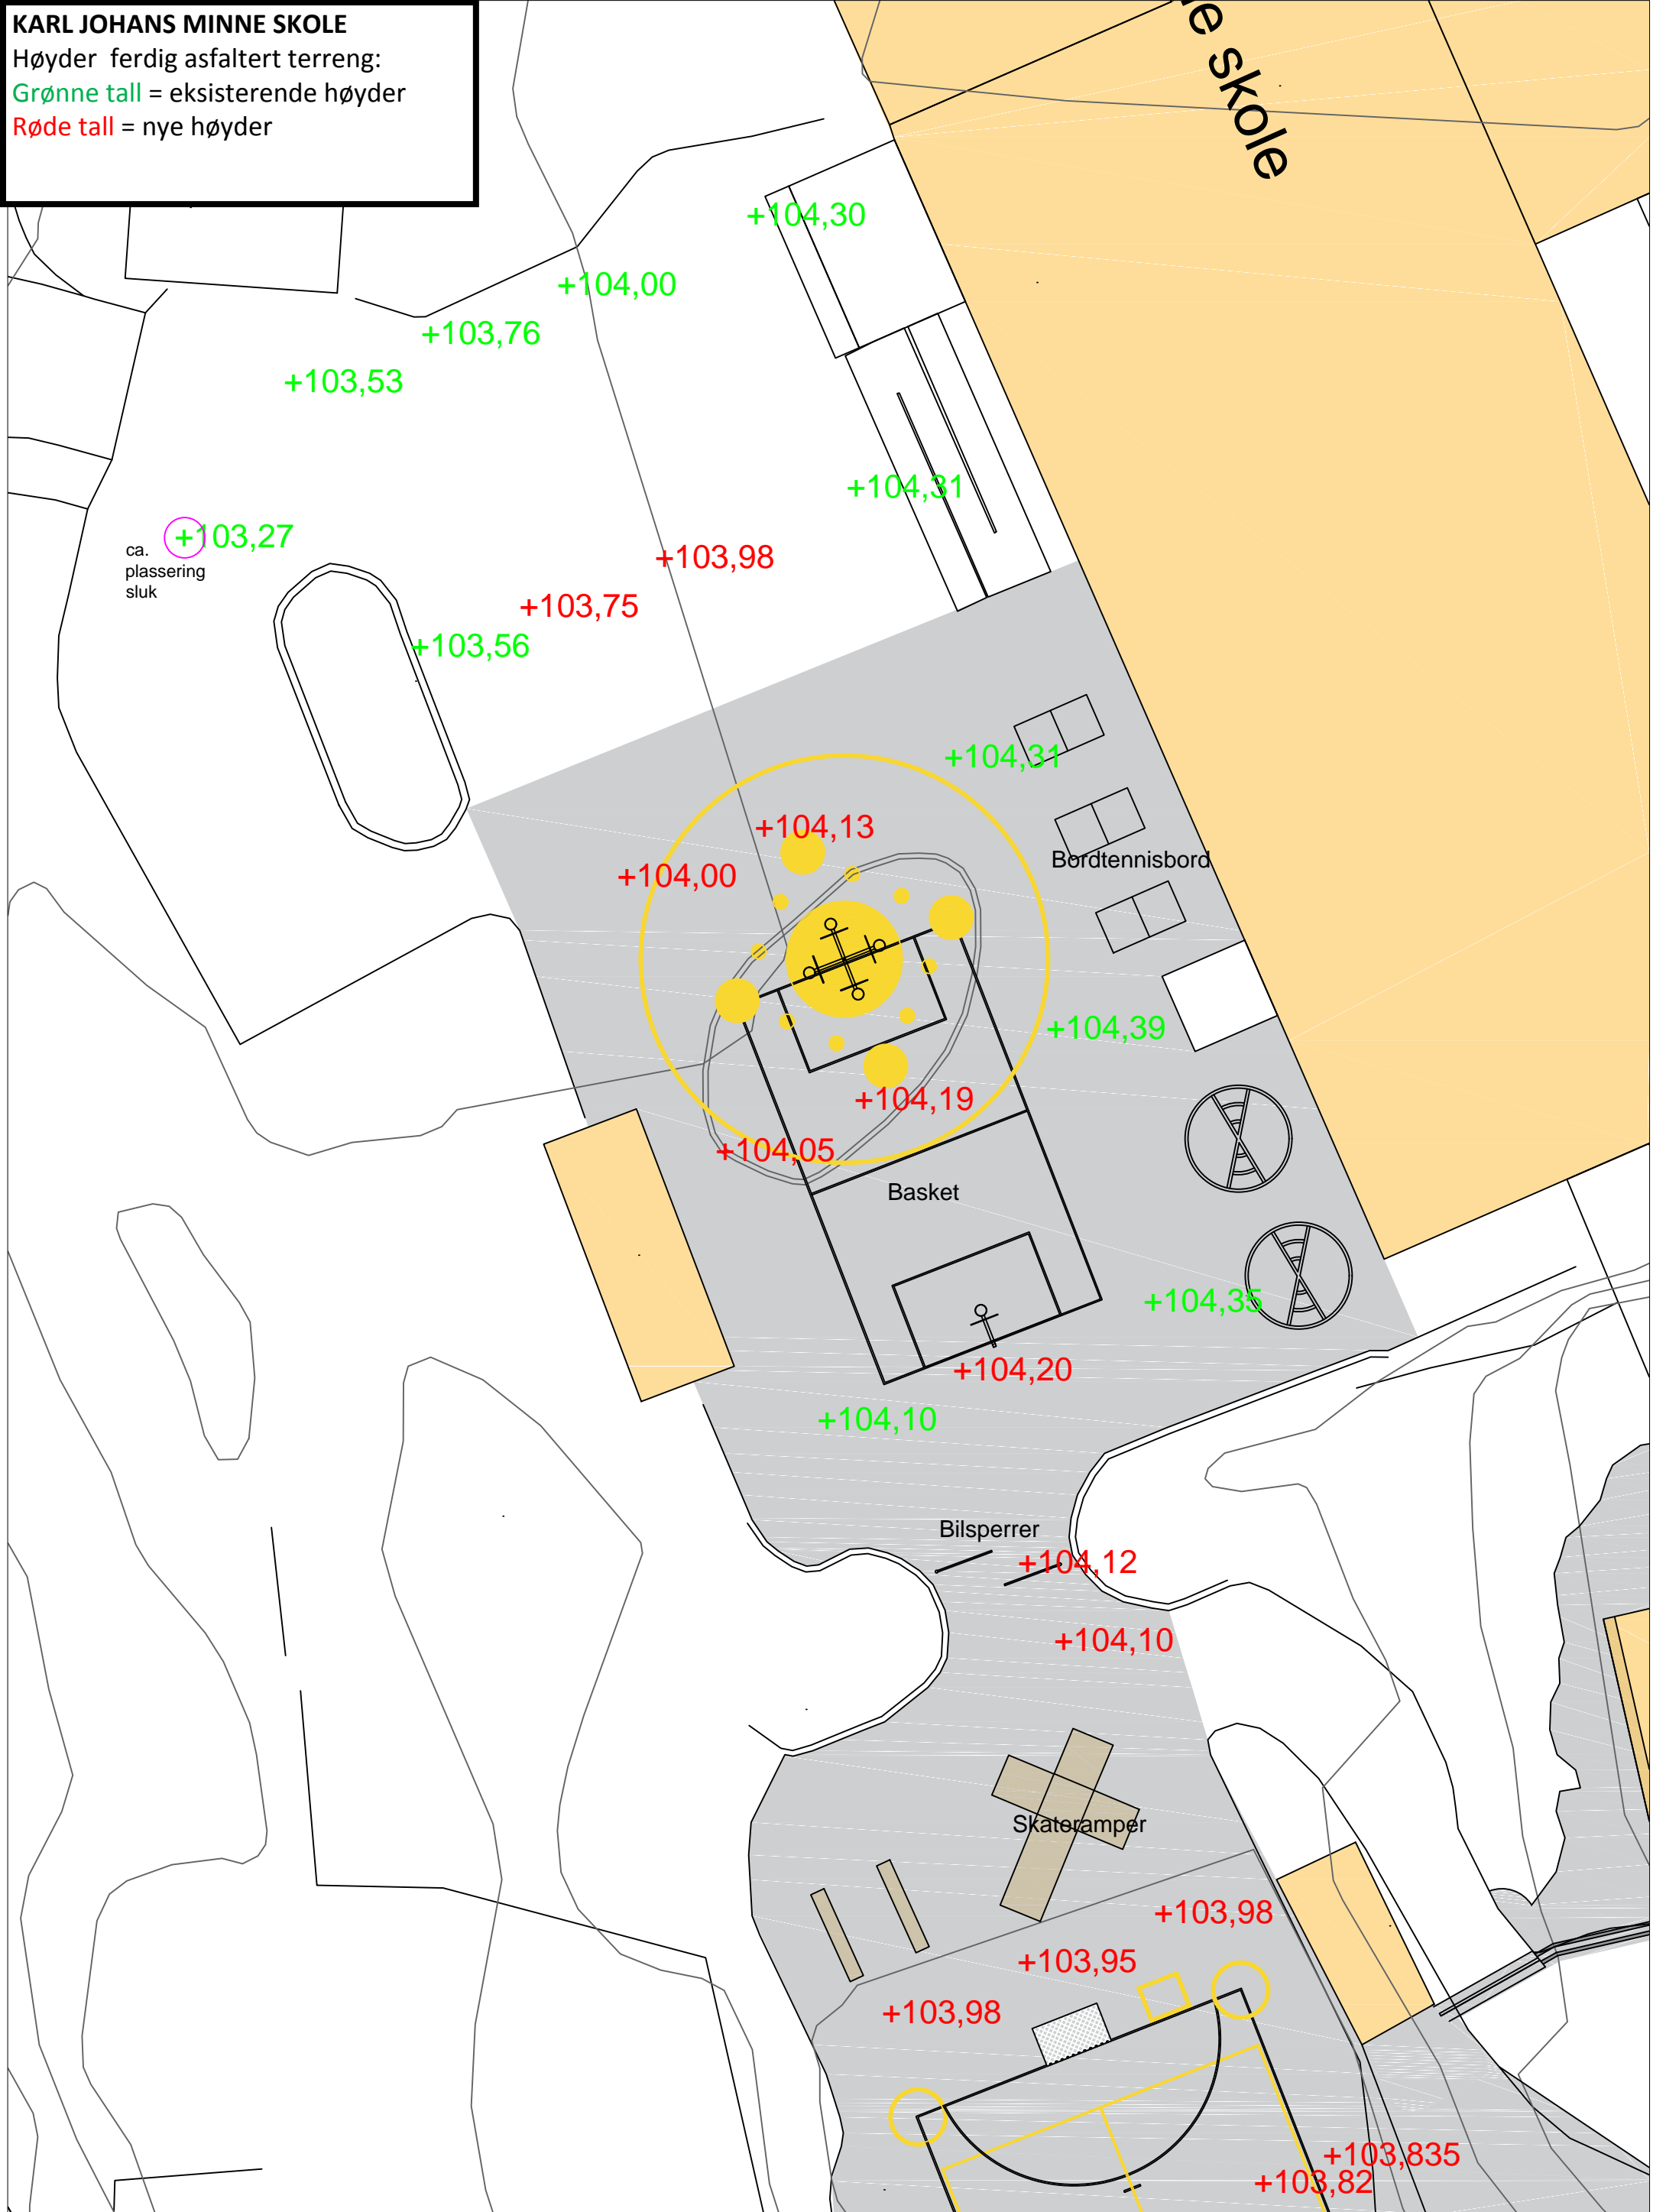



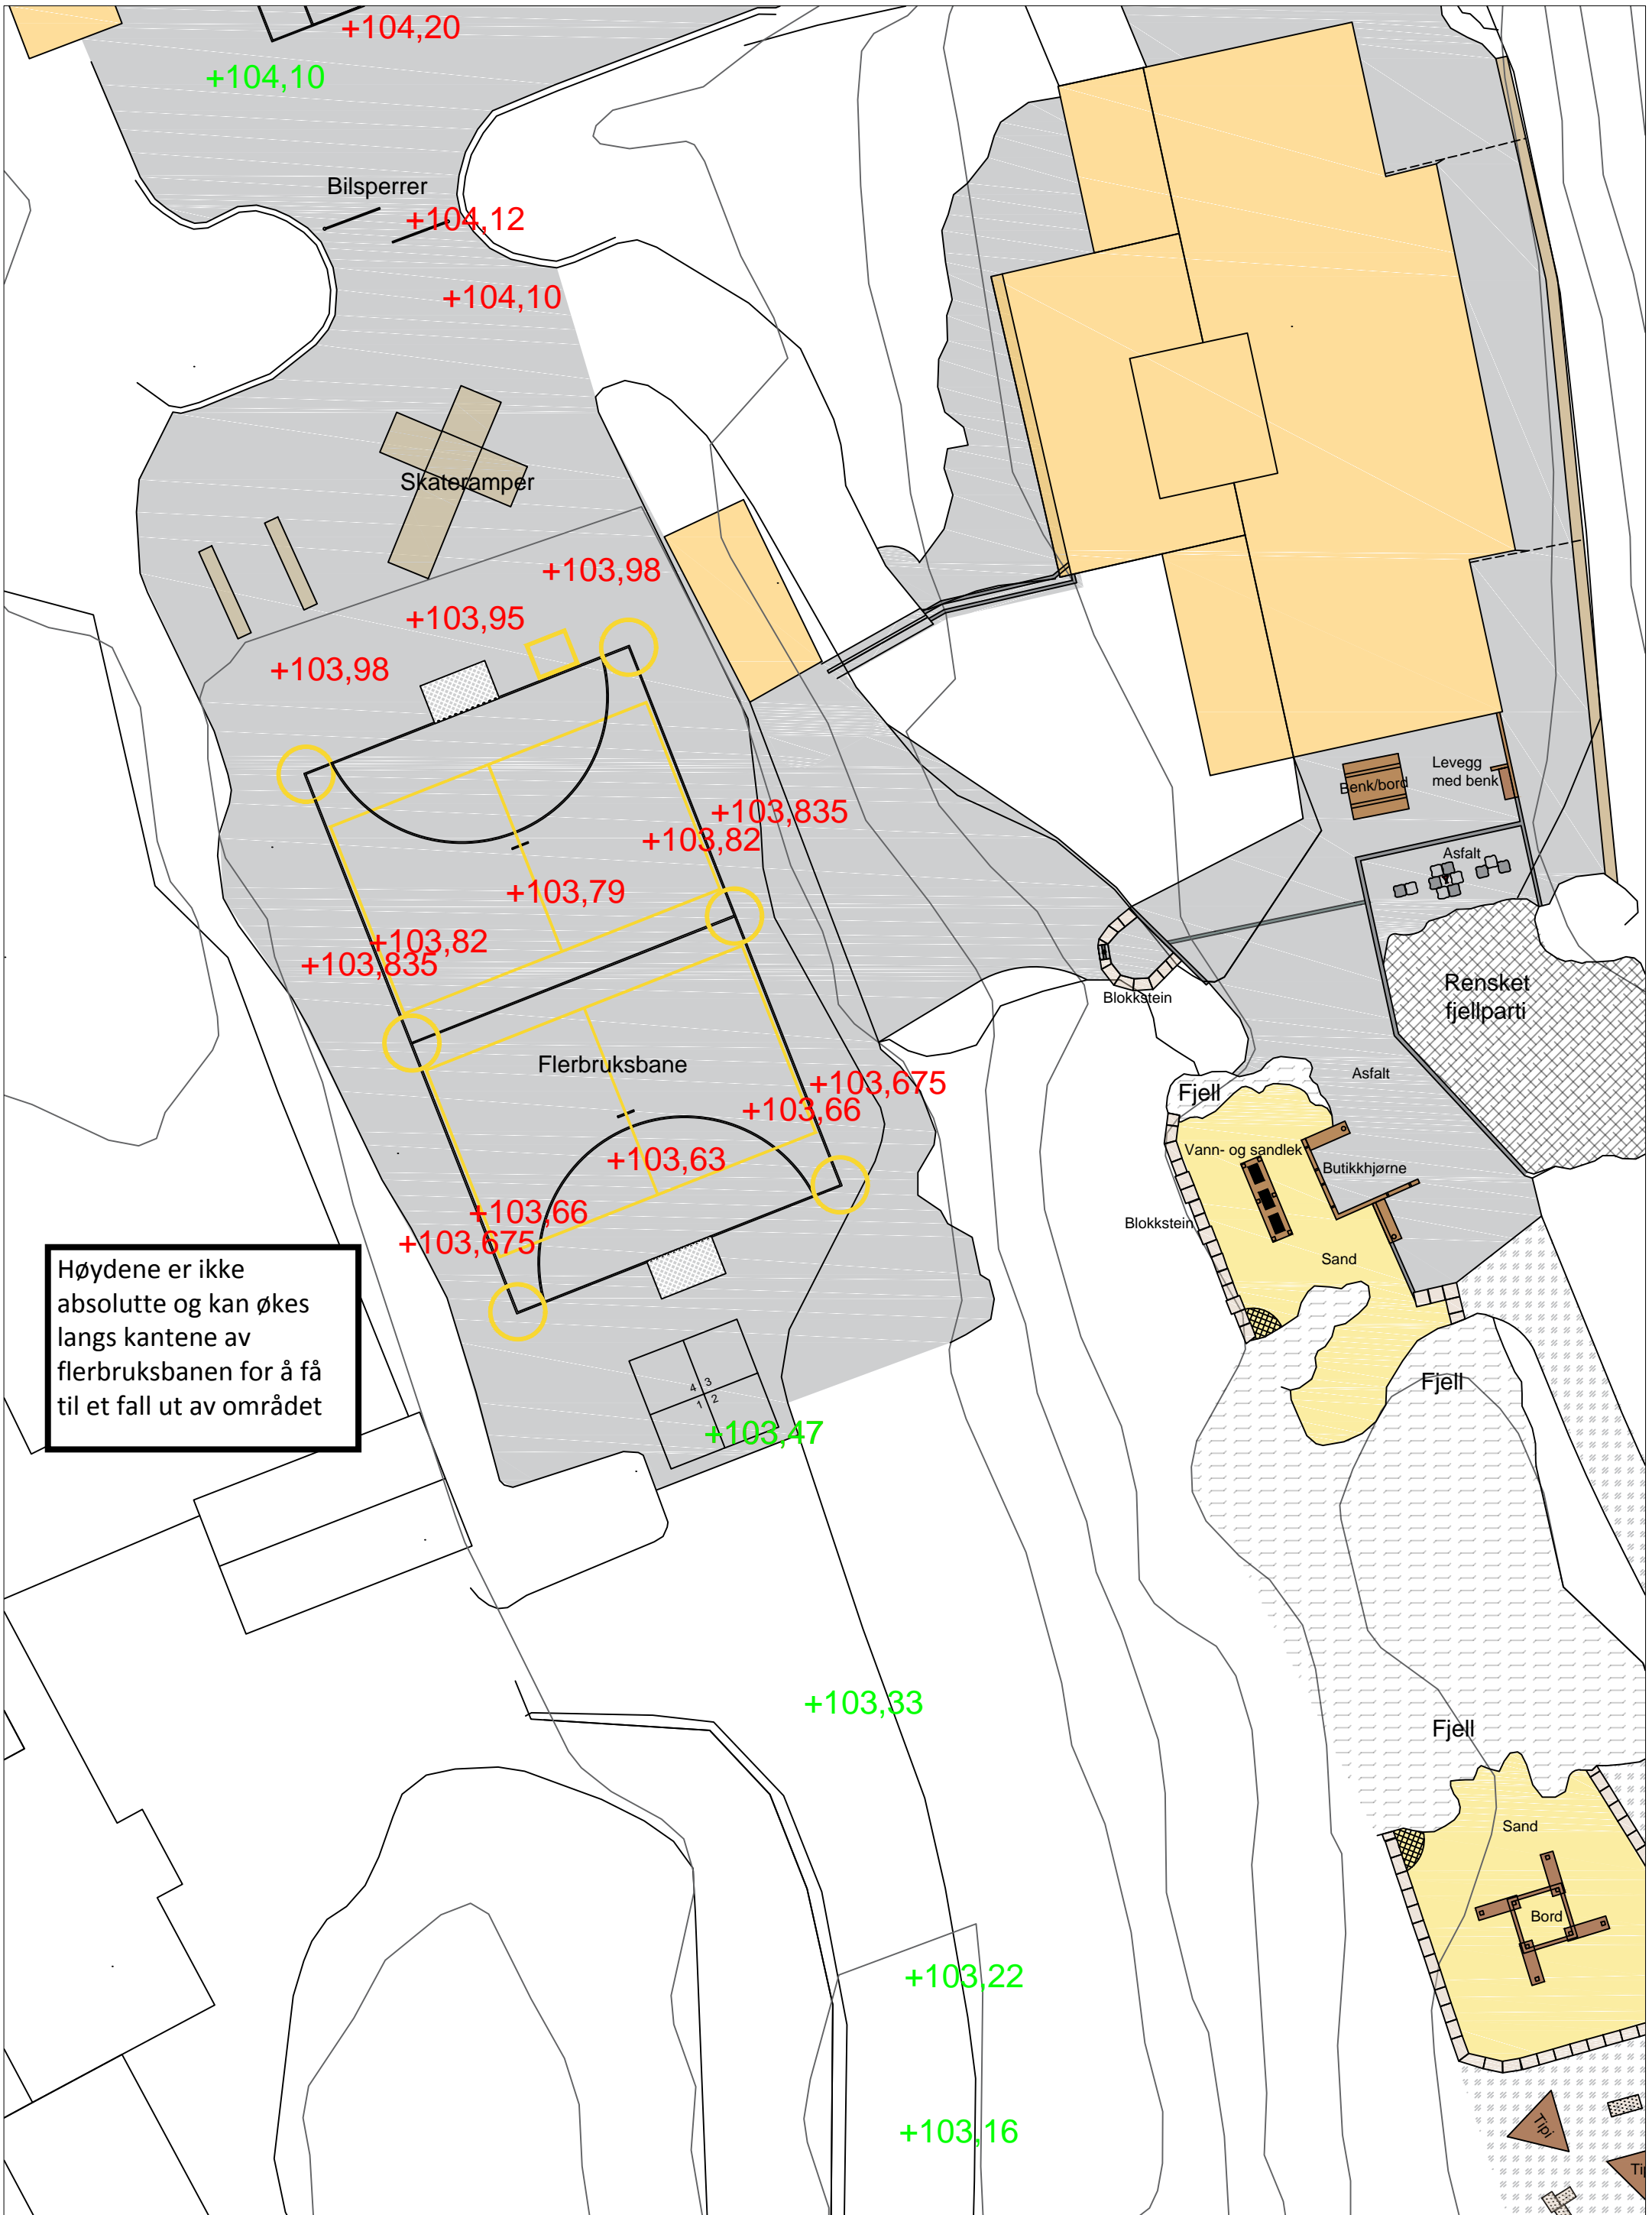

Høydene er ikke  
absolutte og kan økes  
langs kantene av  
flerbruksbanen for å få  
til et fall ut av området