


MERKNADER:

HENVISNING:

Tegnrisk: **Oversikt Overføring** Dokumentnummer: **57175001-W-004**
Tegnskisse: **Andustegning**

TEGNFORKLARING:

- | | | | | | |
|--------------------------------|-----------|-------------|------|---------------|------|
| Vannledning | —VI— | Prosjektert | —VI— | Ekstisterende | —VI— |
| Overvann | —OV— | | —OV— | | —OV— |
| Leiding/Kum utgår. et. fjernes | · · · · · | | | | |
| Kum | ○ | | | | ○ |
| Kumnummer | K1 | | | | |
| Inntak | △ | | | | |
| Utslipp | ▽ | | | | |
| Reduksjonskum | RK | | | | |
| Luftekum | LK | | | | |
| Vannkum | VK | | | | |
| Overvannskum | O | | | | |

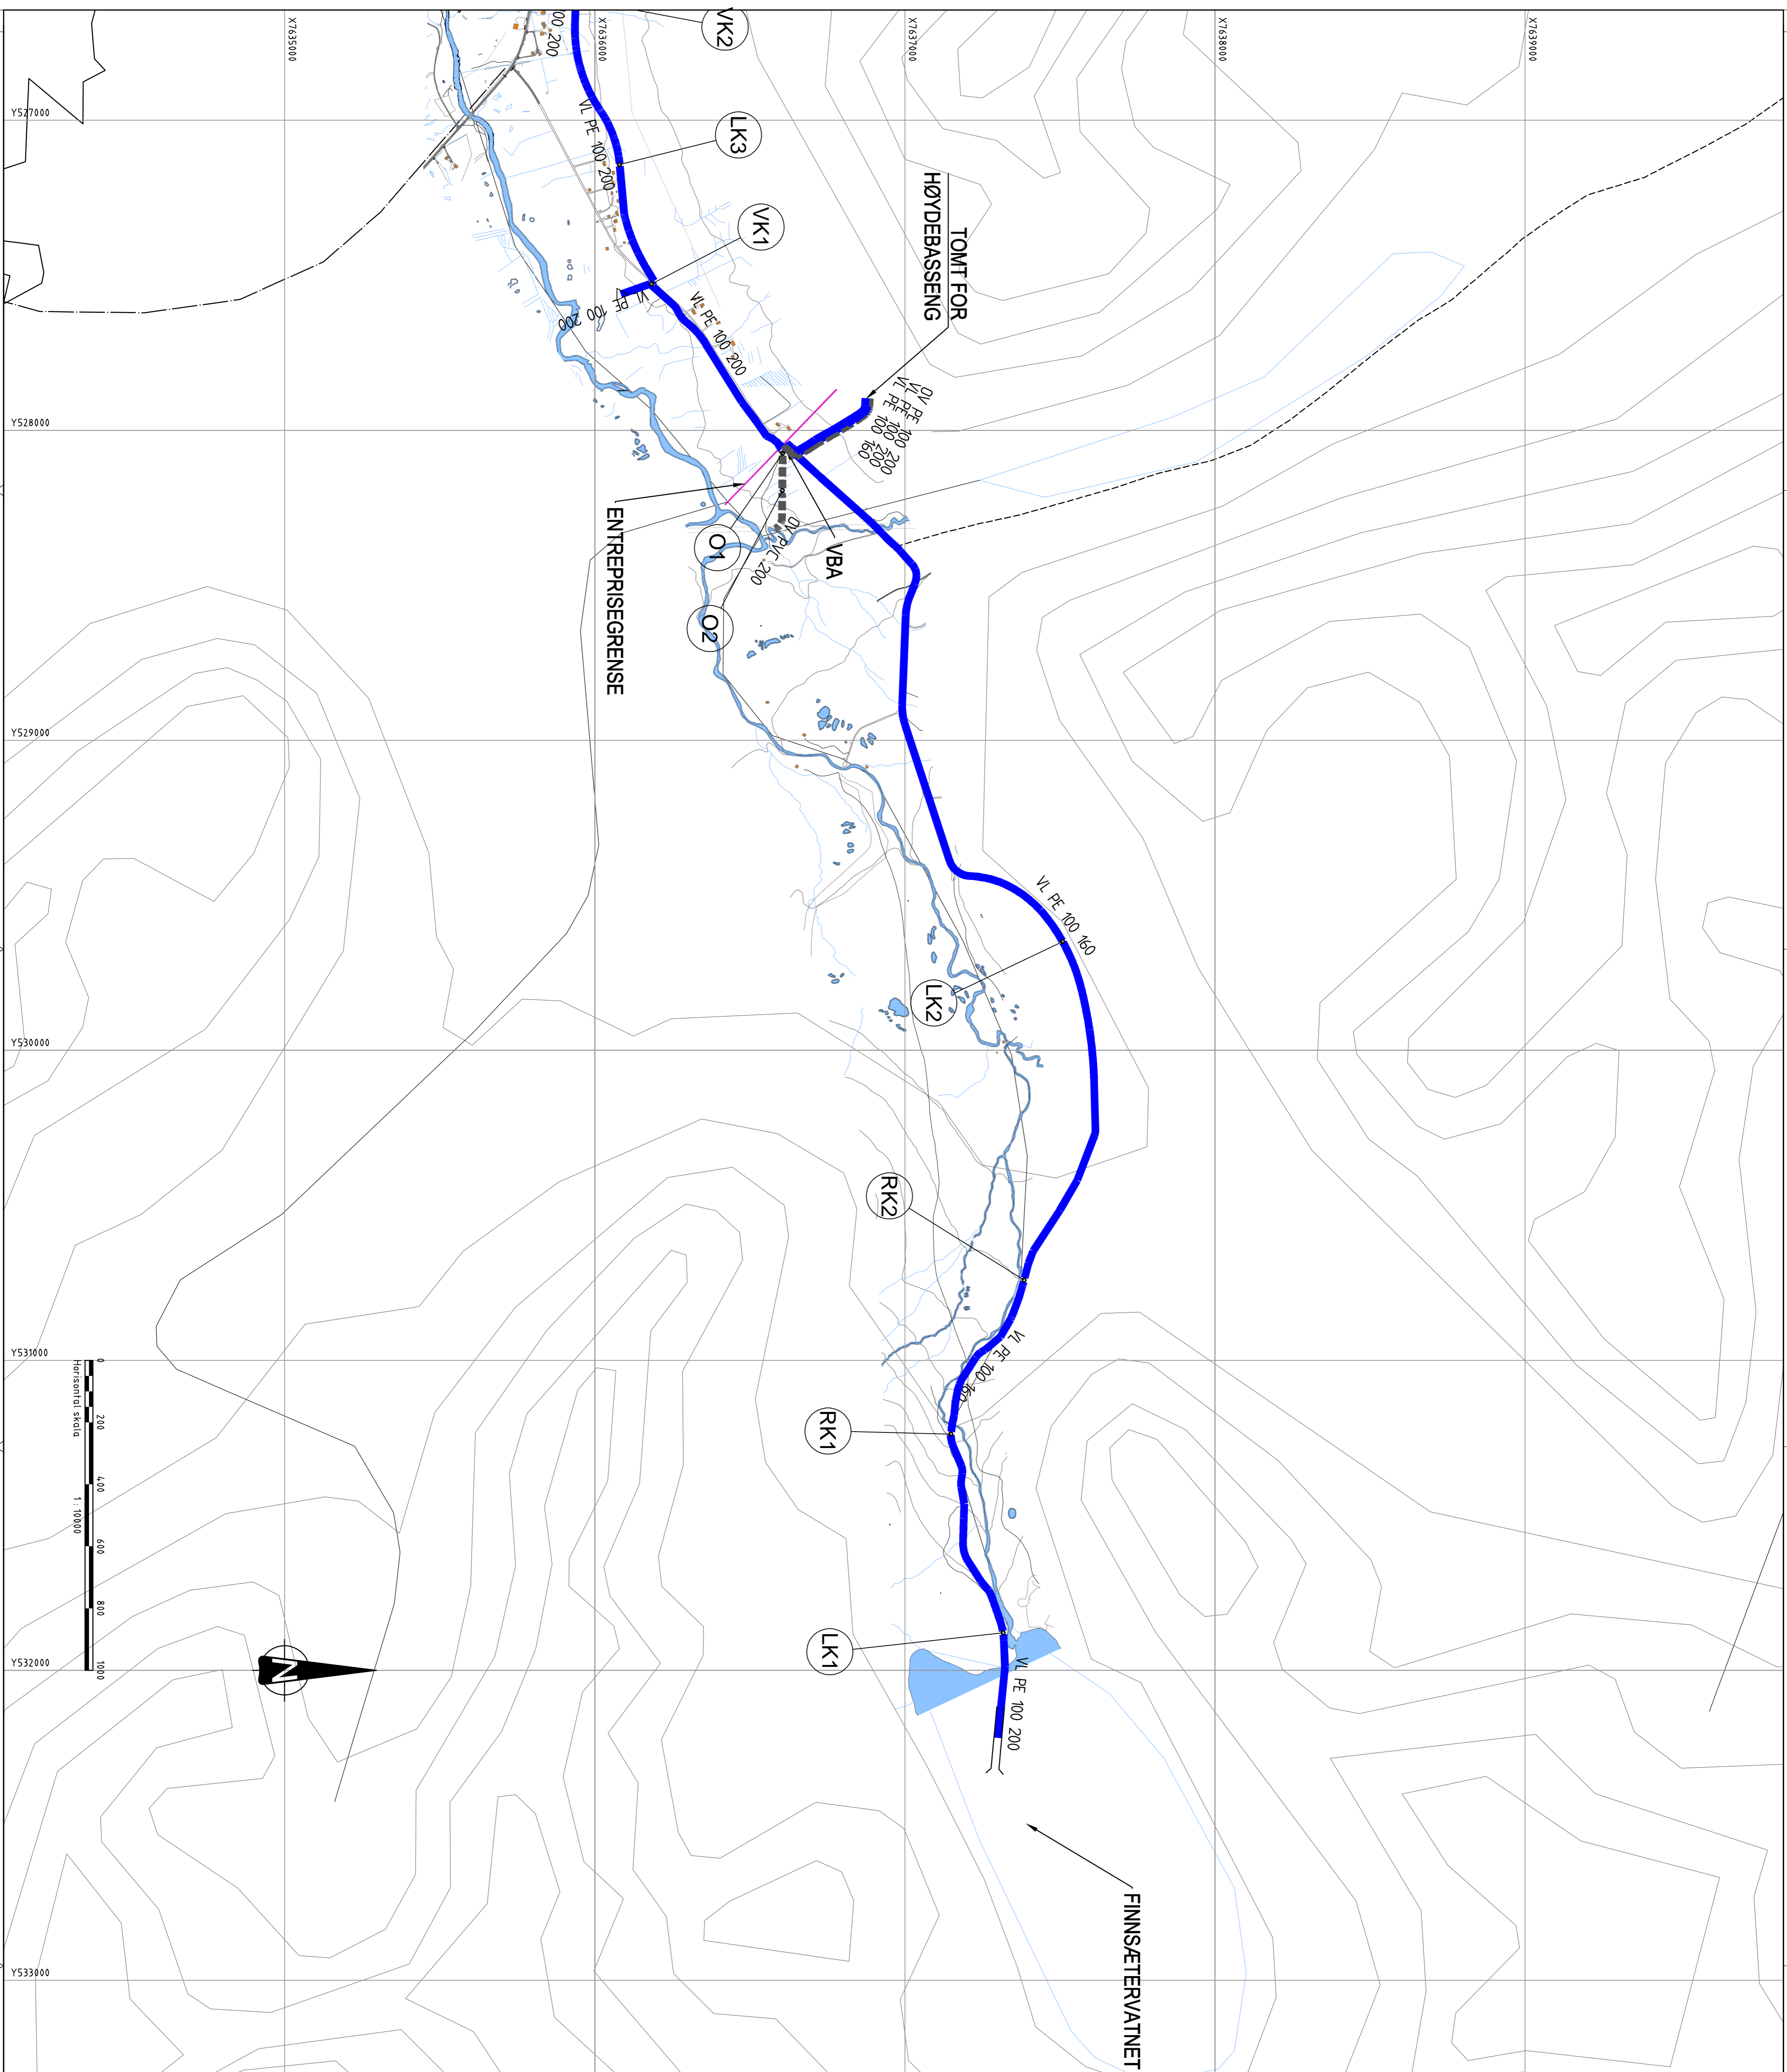

B	Andustegning	Endring	NODFA	INGRSKO	12.04.2019
Rev.	Utdr.	Utdr.	Kontroll	Utdr.	Dato
Oppdragsgiver Andøy kommune					
Oppdragsleder NODFA					
Prosjektleder INGRSKO					
Dato 12.04.2019					
Tittel Hinnøya vannforsyning					
Målestokk 1:10000					
Format A1					
Oversikt					
Inntaks- og overføringsledning					
Sweco oppdragsnr. 57175001					
Sweco oppdragsleder Rune Skog					
Tegningsstatus Andustegning					
SWECO					
Tegningnummer (0199-ekst-ledingsystem-ligene)					
W	004	B	00	Rev.	