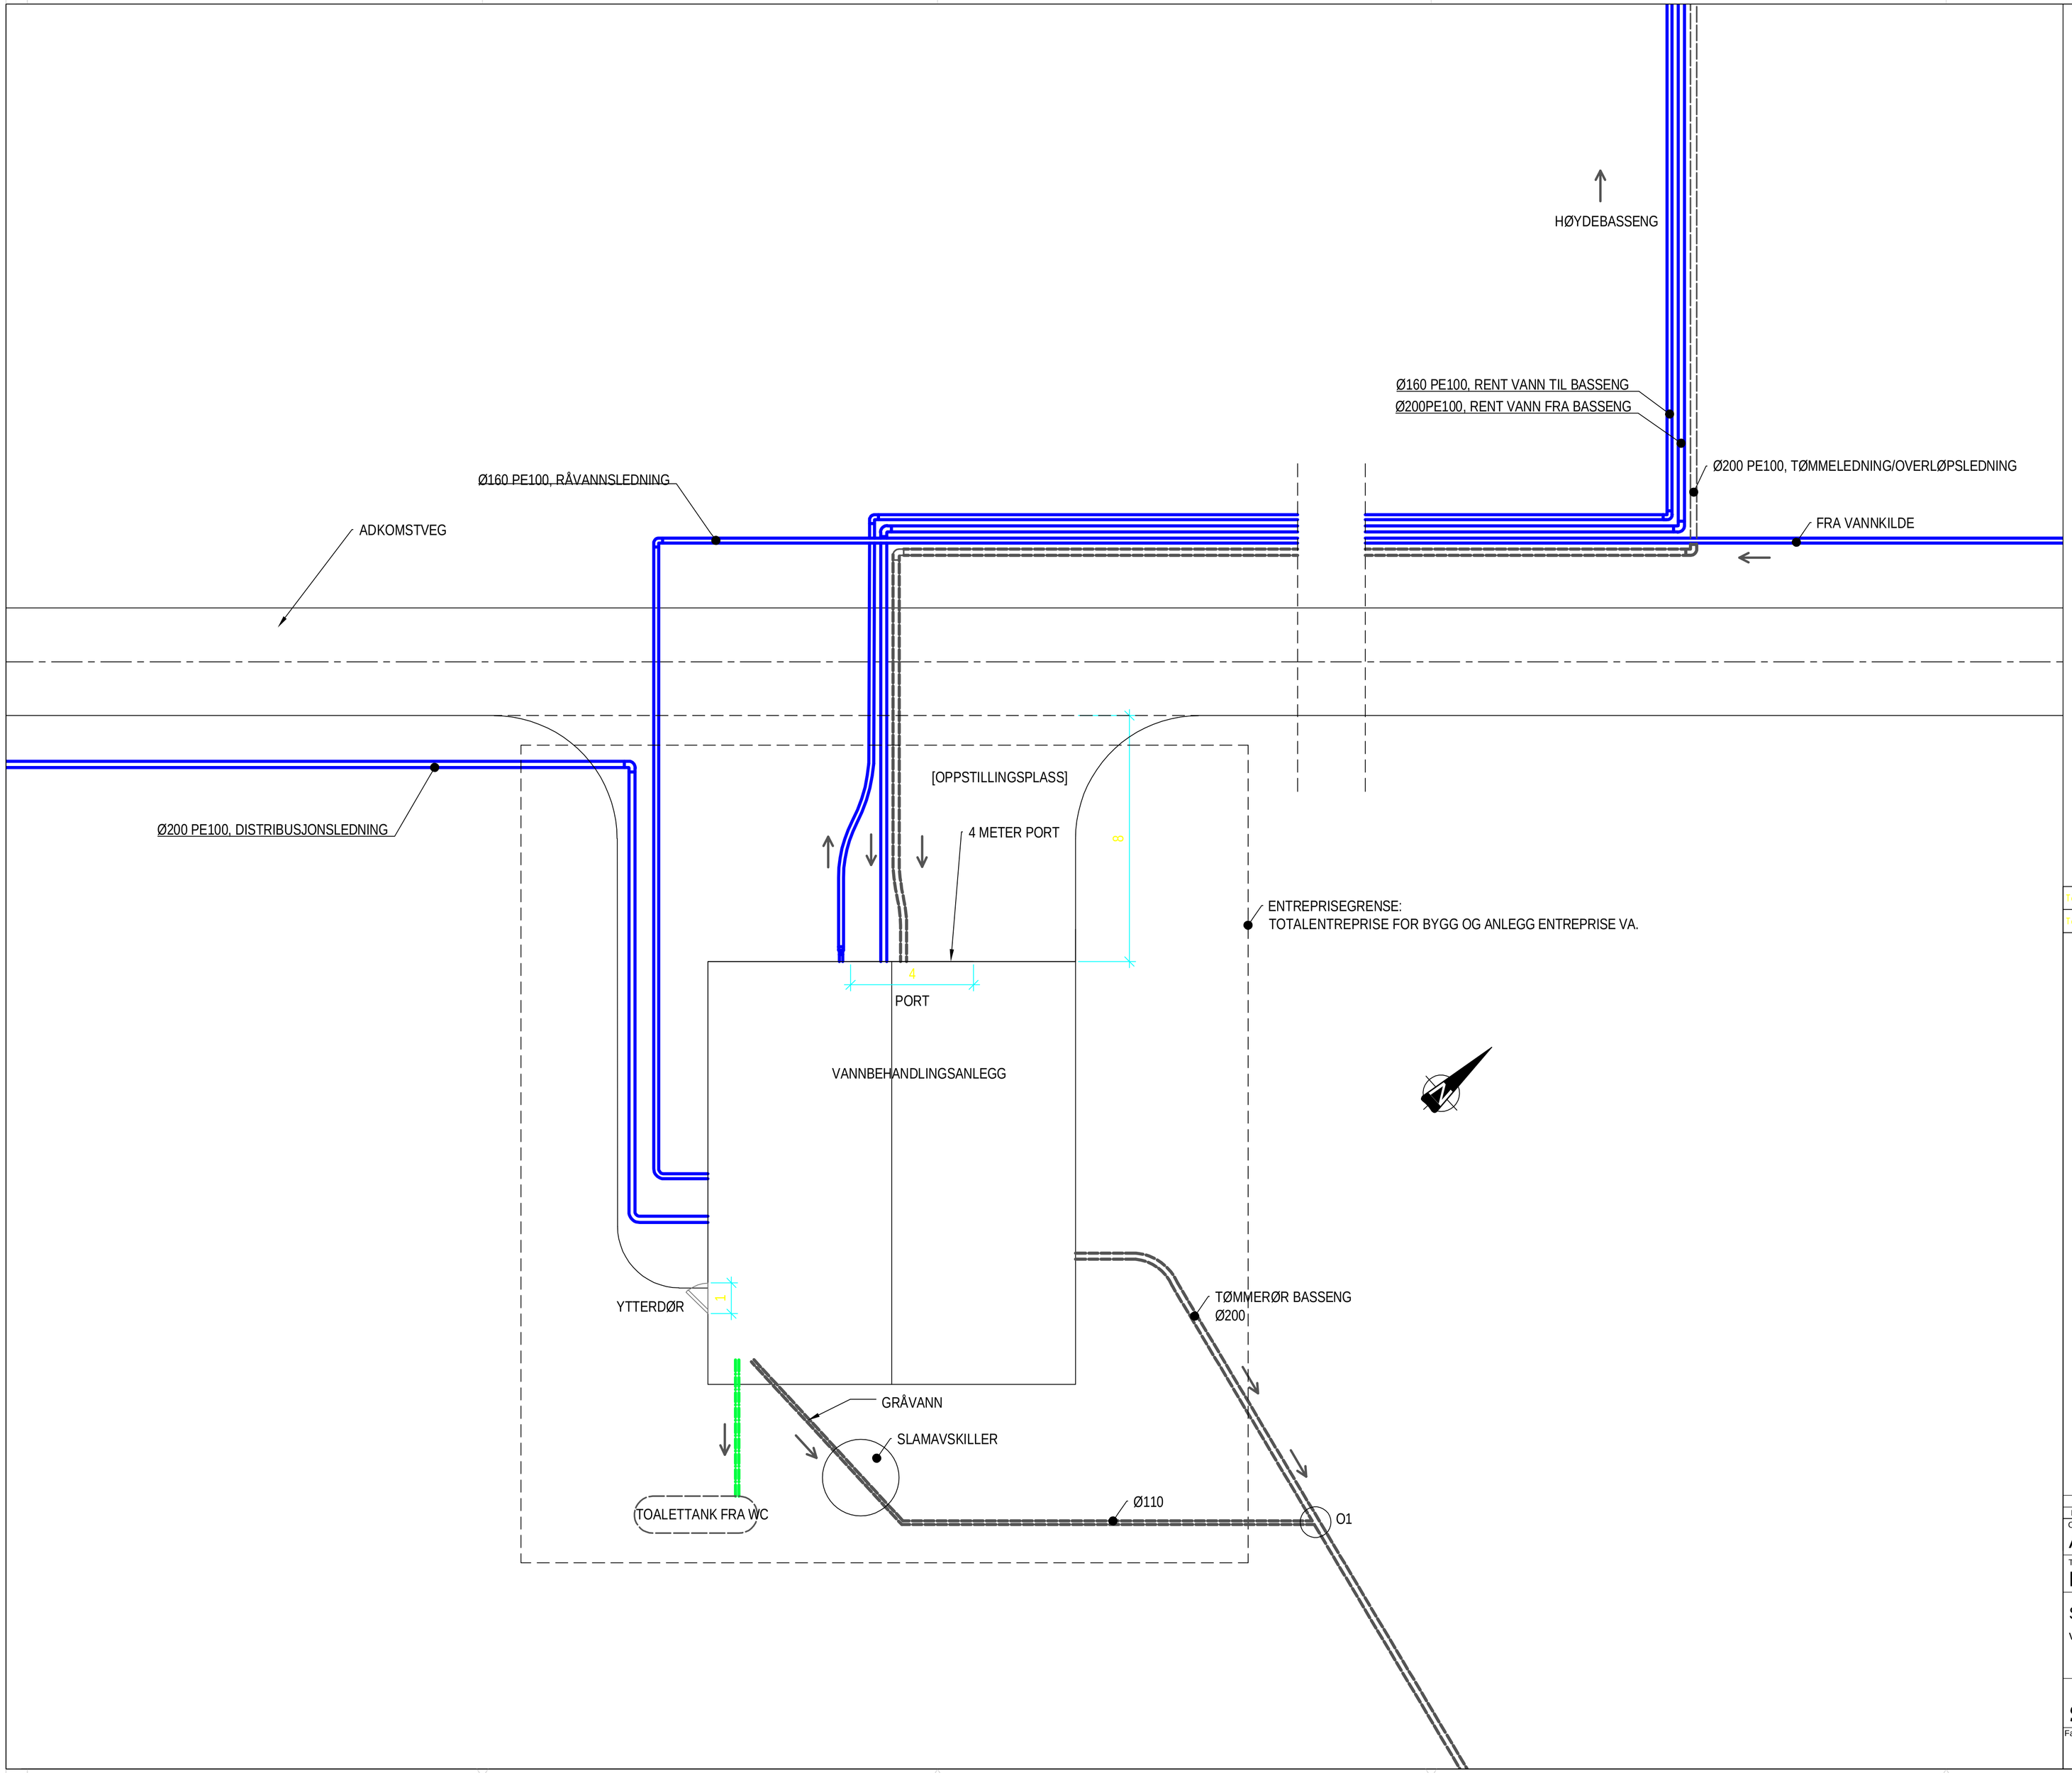

MERKNADER:

Tegningen er ment som prinsipp.Tilbyder lager selv detaljtegninger. Disse skal godkjennes av prosjekterende.

Plassering av vannbehandlingsanlegget er ikke nøyaktig i forhold til eksisterende vei og planlagte ledninger.

Angitt størrelse av vannbehandlingsanlegg er antatt.

Entreprisegrense mellom totalentreprise for bygg og anleggsentreprise for VA er 6,0 m fra vegg liv vannbehandlingsanlegg (VBA)

HENVISNING:

Se plantegning: 57175001-W-004.

Tegningstitt: Situasjon -og ledningsplan
Tegningsstat: Anbudstegning
Dokumentnummer: 57175001-W-101

Rev	Endring	Utf.	Kontr.	Dato

Oppdragsgiver: Andøy kommune
Tittel: Hinnøy vannverk
Situasjonsplan og ledningsplan
v/vannbehandlingsanlegg

Utført av: NOINHG
Kontr. av: NOJOFA
Dato: 03.09.2018
Ansvarlig: NODAAU
Målestokk: 1:100
Format: A1
Sweco oppdragsnr.: 57175001
Sweco oppdragsleder: Rune Skog
Tegningsstatus: Anbudstegning

SWECO

Fagdisiplin	Tegningsnummer (bygg-et-fag-syst-type-løpenr)	Status	Rev.
W	101	B	00

P:\281\57175001_HINNØYA VANNFORSYNING - ANDØY KOMMUNE\09 TEGNINGER\03 LAYOUT
tirsdag 18. juni 2019