
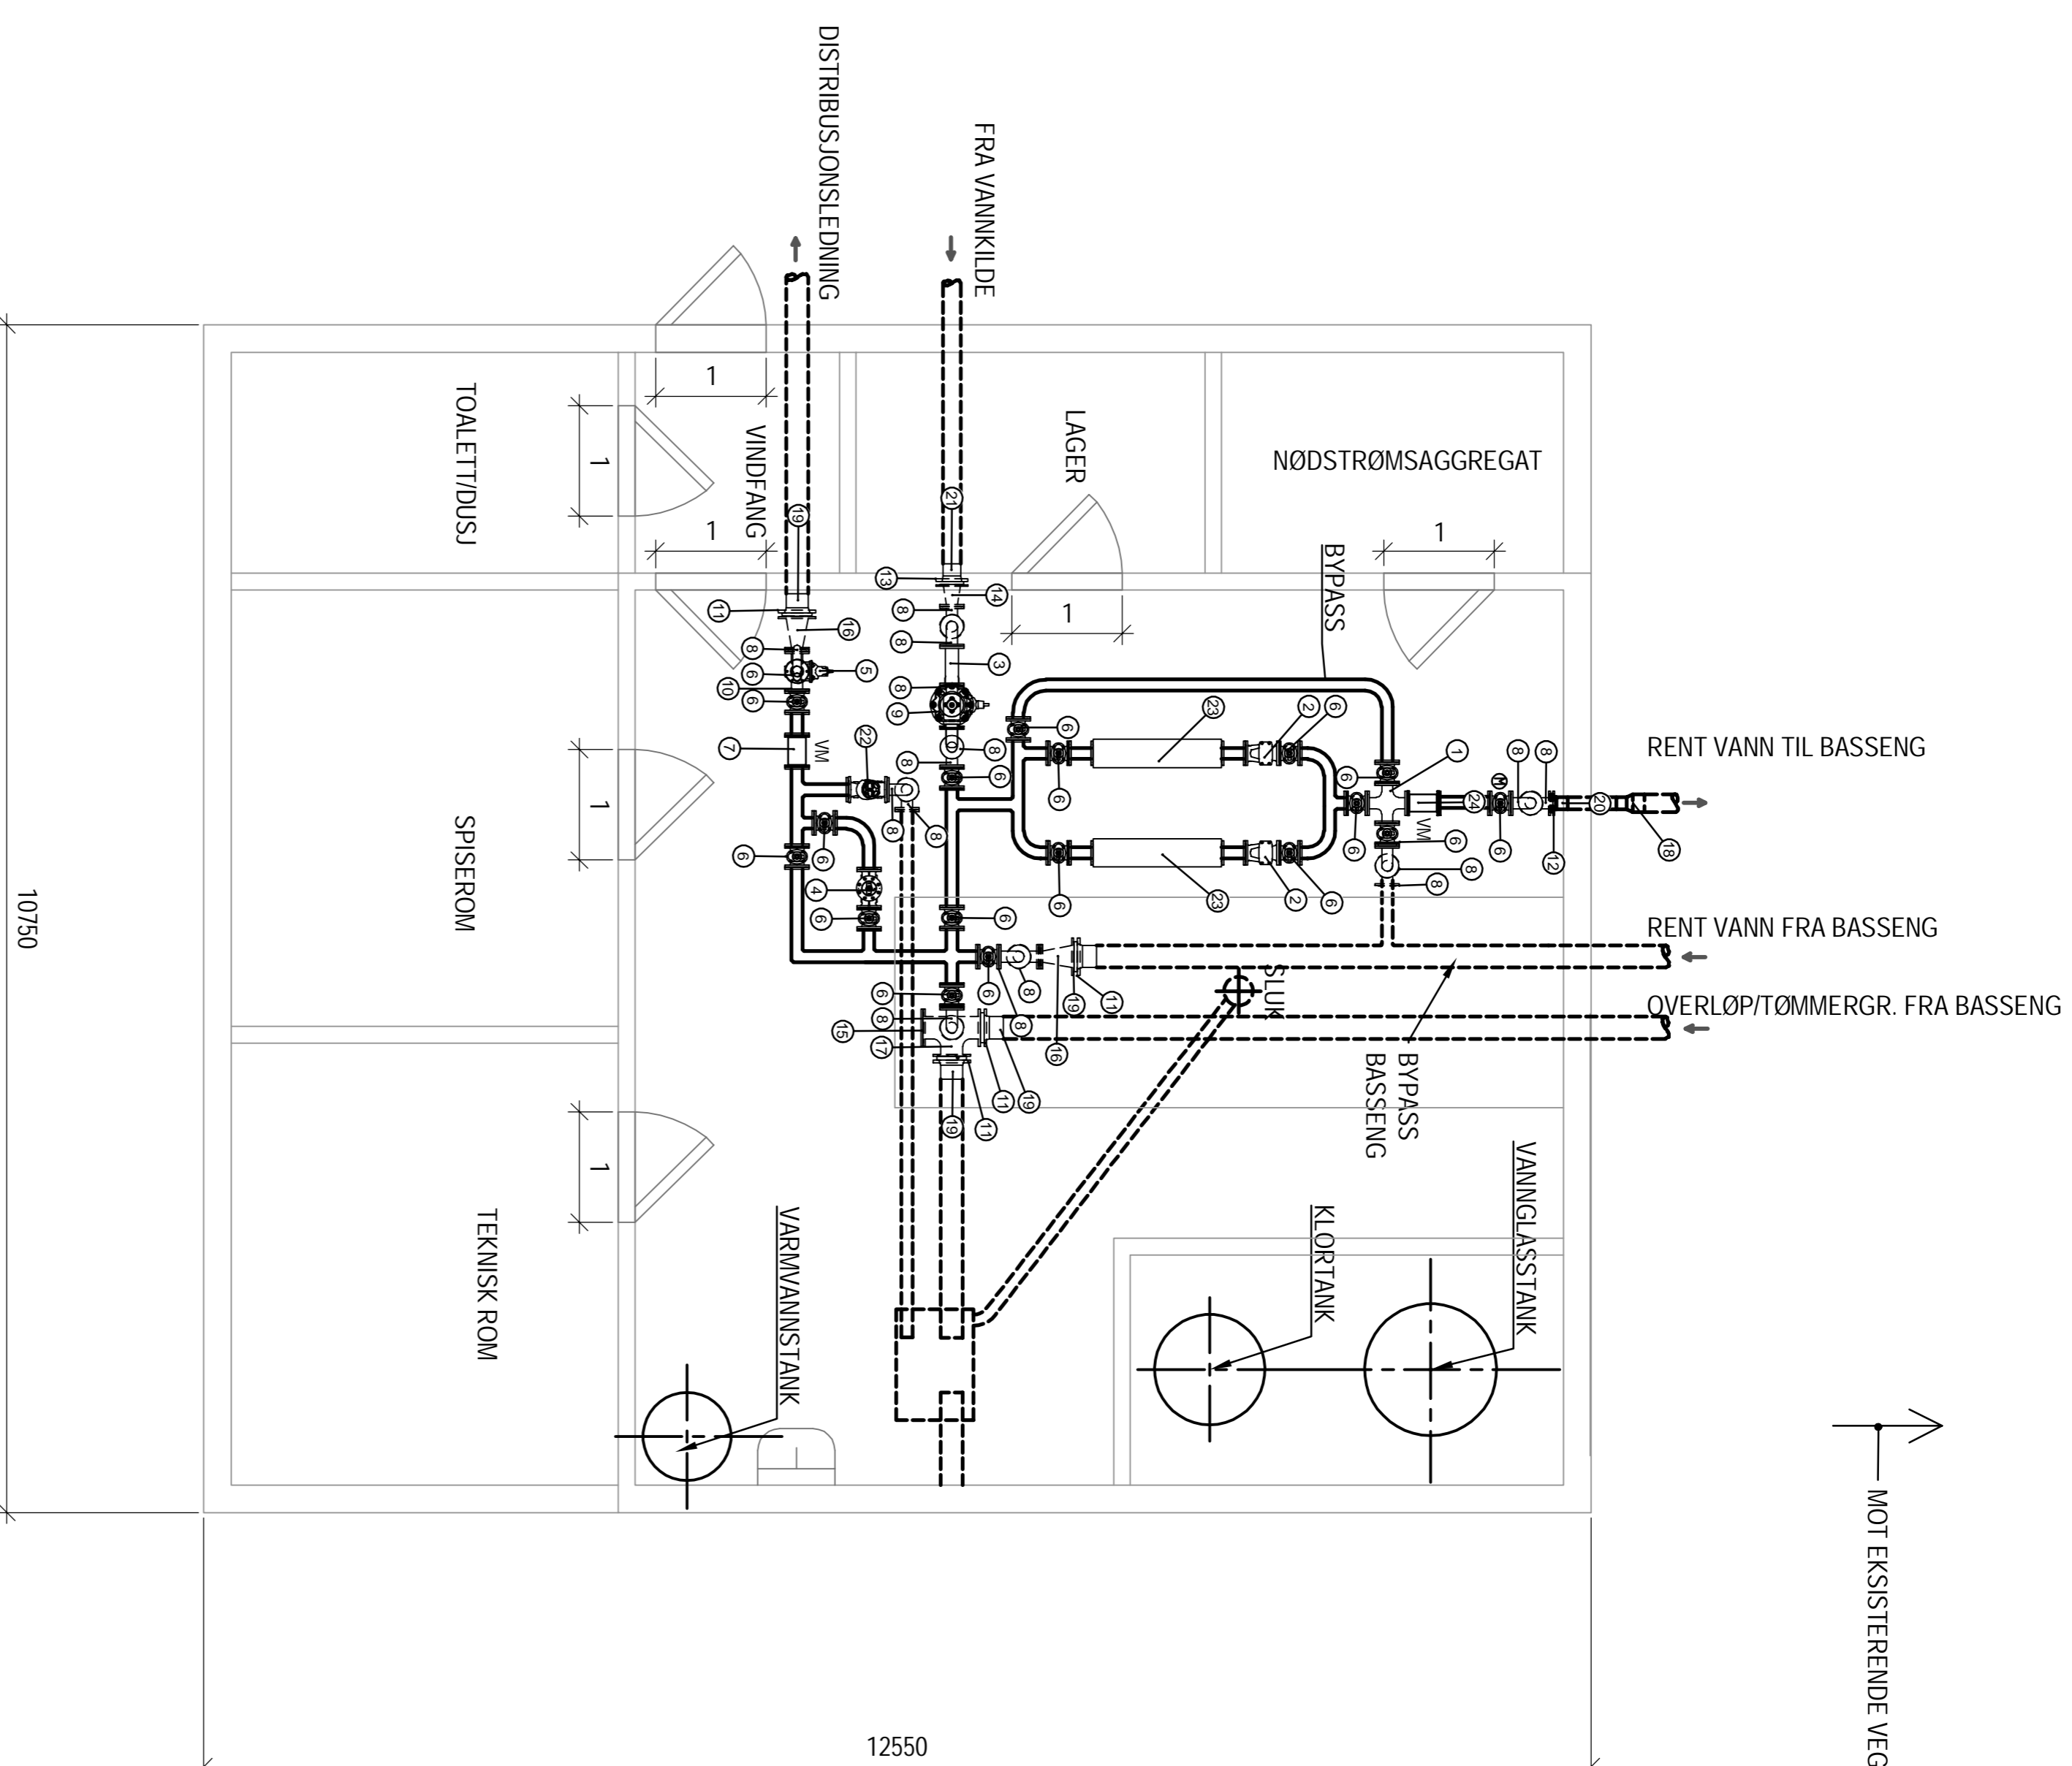


MERKNADER:


Tegningen er ment som prinsipp. Tilbyder lager selv detaljtegninger. Disse skal godkjennes av prosjekterende.
Oppgitte mål på byggingen, (LxB) er antatt.
Slipede ledninger skal ligge i rørkulvert av betong under dekke i vannbehandlingsbygging.
Vannfilter skal stå slik at sylinder kan taes ut.

HENVISNING:

Situasjonsplan, tegning nr. 57175001-101.

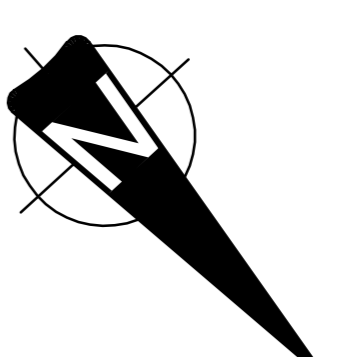

Pos	Beskrivelse	Dimensjon	Antall	Anmerking
1	Hensekryss	100/700	1	
2	Tilbakelagsventill	100	2	
3	Vannfilter	100	1	
4	Reguleringsventill	100	1	
5	Kombi luftventill	100	1	
6	Sisueventill	100	18	
7	Vannpøsler	100	15	
8	Hensebønder PN10/16 11-90 grader	100	1	
9	Henseventill PN10 eller PN16	100	1	
10	Hense 1-høi PN10/16	100/700	4	
11	Øsliens	100	4	
12	Øsliens	160	1	
13	Øsliens	150/700	1	
14	Henseøvergang PN10/16	200	2	
15	Blindlens PN10/16	200/200	1	
16	Henseøvergang PN10/16	200/200	1	
17	Hense 1-for med branntventillslukker PN10	160 x 110	4	
18	Pe dimensjonsøvergang for ei muffe	200	1	
19	Krage	110	1	ang krage avsluttes utenfor kum
20	Krage	160	1	ang krage avsluttes utenfor kum
21	Krage	100	1	ang krage avsluttes utenfor kum
22	Bermed 720 ES NVI	100	1	
23	LIV-filter		1	

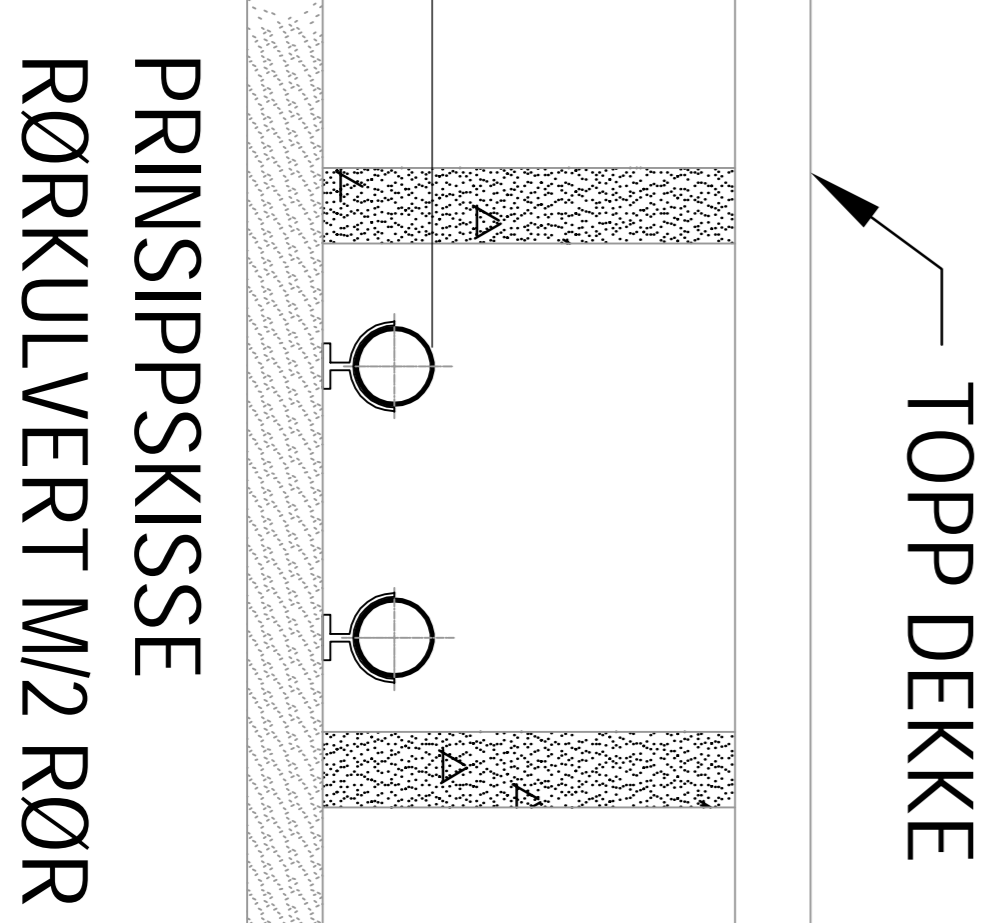

Rev	Endring	NOINHG	NOJØFA	26.10.2018
B	Andustegning			
Oppdragsleder				
Andøy kommune				
Tittel				
Hinnøya vannforsyning				
Prinsippskisse				
Vannbehandlingsanlegg				
Malerstatk				
1:50/1:20				
Format				
A1				
Sweco oppdragsnr.				
57175001				
Sweco oppdragsleder				
Rune Skog				
Tegningsstatus				
Andustegning				
SWECO				
Fagsjef				
503				
Status				
B				
Rev.				
00				