

MERKNADER:

Prinsippskisse - system for: kontroll av VA-ledninge., mellom VBA og høydebasseng.

- * For tethetsprøving av avløpsledning.
- * Før trykkprøving av vannledning.
- * For spyling av VA - ledninger.

5 = Stengeventiler (midlertidig).

Stengeventiler skal være strekkfast koblet til vannrør.

HENVISNING:


Plan -og lengdeprofil, tegning nr. 57175001-W-215.
Høydebasseng, tegning nr. 57175001-W-102.
Plan -og lengdeprofil avløp til bekk, tegning nr. 57175001-W-216

TEGNFORKLARING:

Prosjektent

Brannslange m/hurtigkobling:

Nedtrapping:

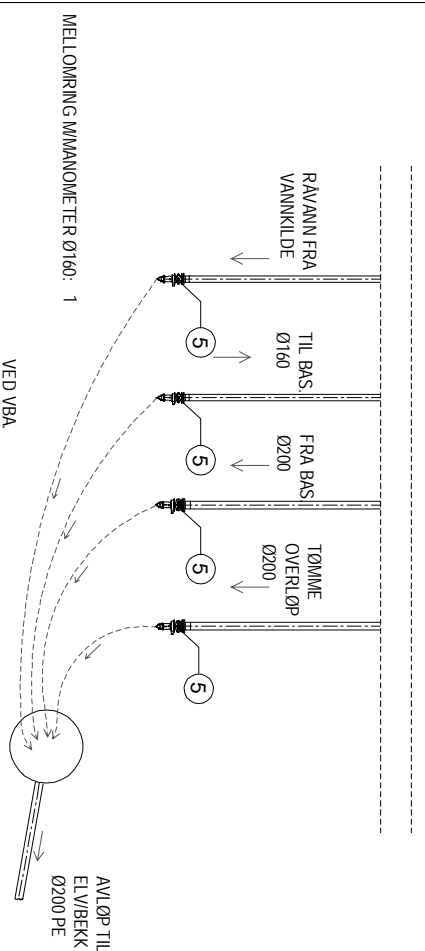

| | | | | |
|---------------------------------------|---|----------|-----------|------|
| Rev | Ending | Utf. | Kont. | Dato |
| Oppdragsleder | | | | |
| Andøy kommune | | | | |
| Tittel | | | | |
| Hinnøya vannforsyning | | | | |
| Prinsippskisse | | | | |
| For spyling, trykk -og tethetsprøving | | | | |
| Tegningsstatus | | | | |
| Rune Skog | | | | |
| Sweco oppdragsleder | | | | |
| Sweco oppdragsnr. | | | | |
| 57175001 | | | | |
| Format | | | | |
| A4 | | | | |
| Utført av | | | | |
| NOINHG | | | | |
| Kont. av | | | | |
| NOJOFA | | | | |
| Dato | | | | |
| 06.08.2018 | | | | |
| Ansvarlig | | | | |
| NODAAU | | | | |
| Målestokk | | | | |
| 1:200 | | | | |
| Format | | | | |
| A4 | | | | |
| Sweco oppdragsnr. | | | | |
| 57175001 | | | | |
| Sweco oppdragsleder | | | | |
| Rune Skog | | | | |
| Tegningsstatus | | | | |
| Anbudstegning | | | | |
| Fagdisiplin | Tegningsnummer (bygg-et-fag-syst-type-løpenr) | Status | Rev. | |
| W | 504 | B | 00 | |